


PRZEKRÓJ POPRZECZNY A-A - STAN ISTNIEJĄCY

SKALA 1:50

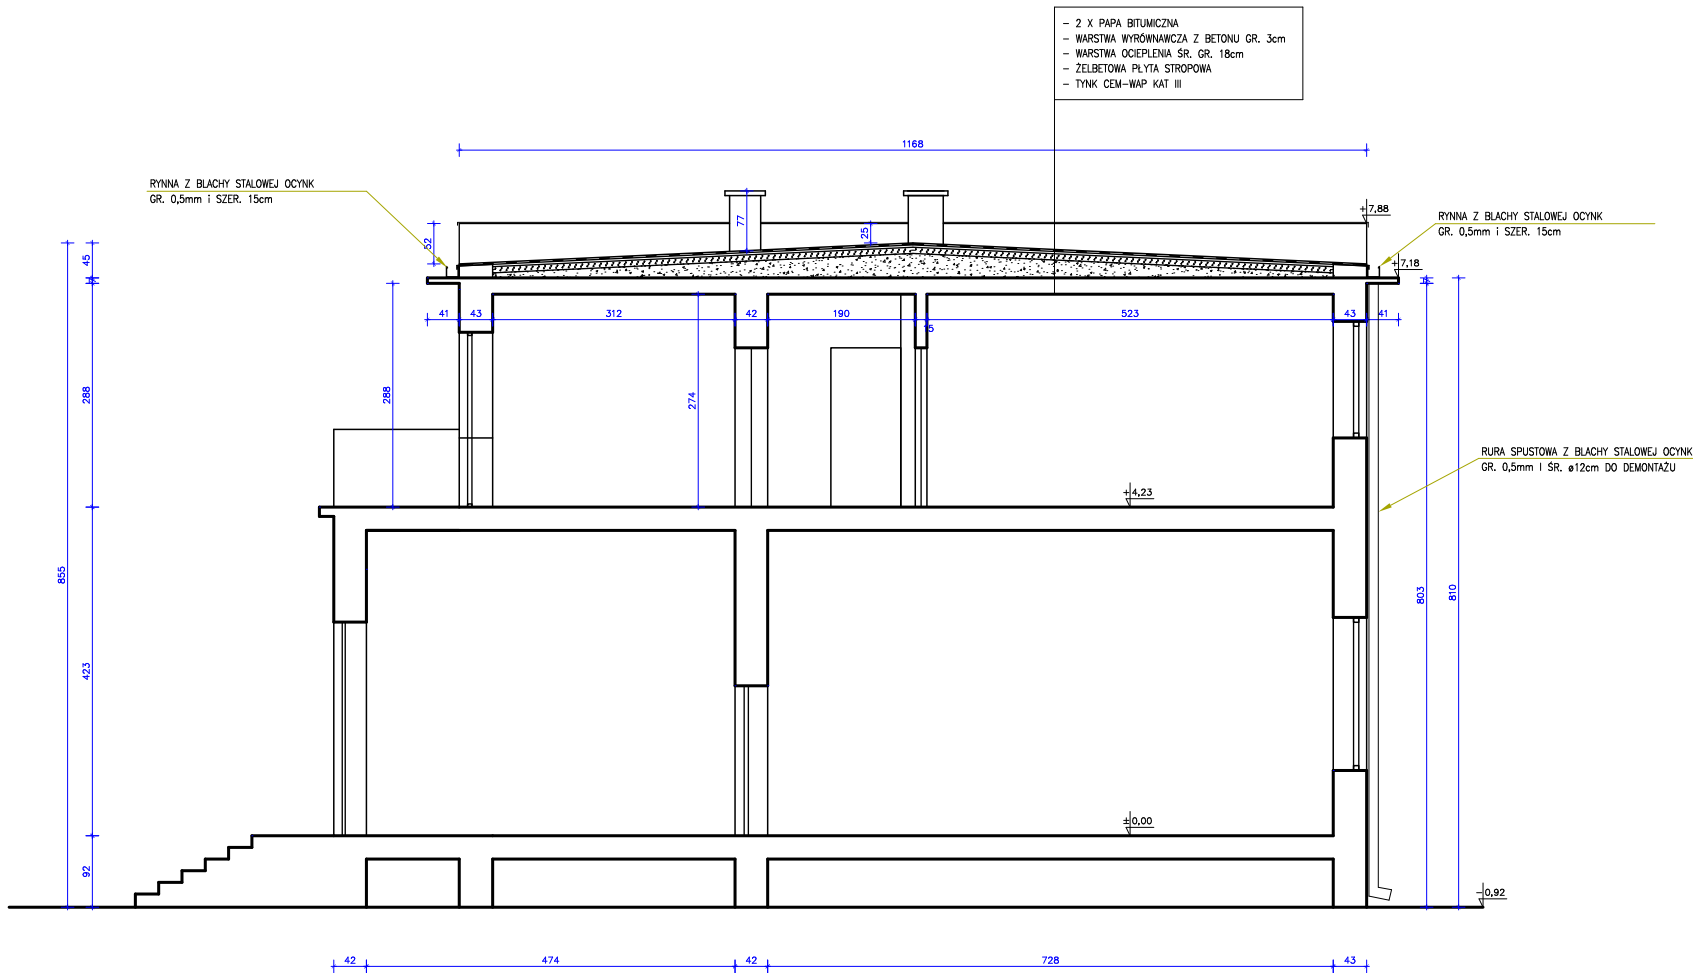

UWAGI:

1. DLA ODciążENIA KONSTRUKCJI PRZEWIDUJE SIĘ ROZBIóRKĘ ISTNIEJĄCEGO POKRYCIA DACHOWEGO ORAZ WARSTW PODKŁADOWYCH I IZOLACJI.
2. ISTNIEJĄCE RYNNY DACHOWE I RURY SPUSTOWE DO DEMONTAŻU.
3. OBRóBKI BLACHARSKIE ŚCIAN SZCZYTOWYCH DO DEMONTAŻU.
4. MURKI OGNIOWE ŚCIAN SZCZYTOWYCH DO ROZBIóRKI W ZAKRESIE PRZEWDZIANYM W PROJEKCIE.
5. NIE DOKONYWANO ODKRYWEK STROPODACHU - UKŁAD I GRUBOŚCI WARSTW PRZYJĘTO NA PODSTWIE ANALOGII DO BUDYNKÓW PODOBNYCH.

BIPROKON		BIURO PROJEKTÓW KONSTRUKCYJNYCH "BIPROKON" 37-700 Przemysł, ul. Gurniewska 5B/45	
TYTUŁ: PRZEBUDOWA PRZEKRYCIA BUDYNKU DOMU KULTURY W MIEJSCOWOŚCI SŁONNE		Temat rys:	
PRZEKRÓJ A-A STAN ISTNIEJĄCY		PRZEKRÓJ A-A STAN ISTNIEJĄCY	
ADRES: działka nr424/6 obręb Stenne GM. DUBIECKO		INWESTOR: GMINA DUBIECKO	
skala: 1:50		autor: PB	
mgr inż. A. Szczęśliwski		projektant: POK/014/POOK/04	
12.2008r.		13	