


ELEWACJE - STAN ISTNIEJĄCY

ELEWACJA PÓŁNOCNO-WSCHODNIA
SKALA 1:100

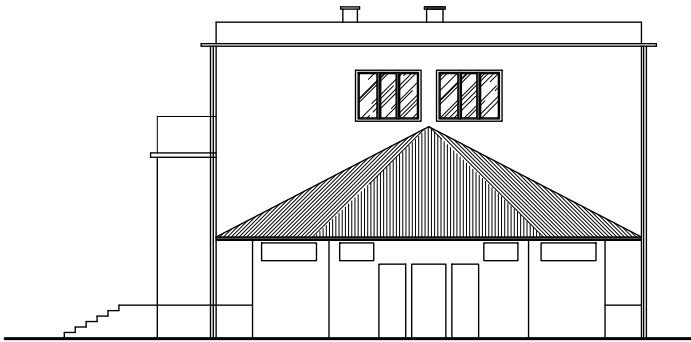

ELEWACJA POŁUDNIOWO-WSCHODNIA
SKALA 1:100



BIPROKON		BIURO PROJEKTÓW KONSTRUKCYJNYCH "BIPROKON" 37-700 Piszczyski, ul. Grunwaldzka 58/48	
TYTUŁ	PRZEBUDOWA PRZEKRYCIA BUDYNKU DOMU KULTURY W WIEŚCOWICZKI SŁONE	Temat rys.	
OBIEKT	BUDYNEK DOMU KULTURY	ELEWACJE STAN ISTNIEJĄCY	
ADRES	działka nr 424/8 obręb Skonno GMI DUBIECKO		
WYKONAWCA	GMINA DUBIECKO	PB	INWENTARYZACJA
SKALA	1:100	projekt	branża
DATA	12.2008r	mgr inż. A. Szychulski	14
STATUS	opracował	opracował	nr rys.