



ELEWACJE - STAN ISTNIEJĄCY

ELEWACJA PÓŁNOCNO-ZACHODNIA
SKALA 1:100

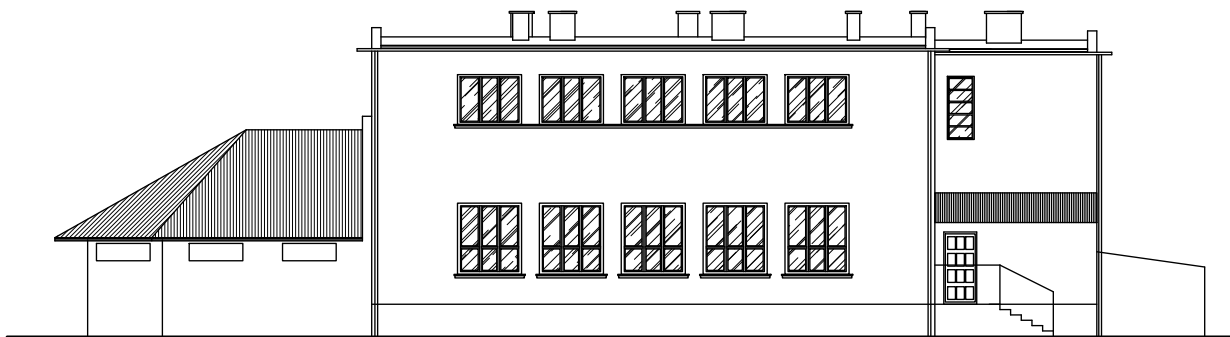

ELEWACJA POŁUDNIOWO-ZACHODNIA
SKALA 1:100

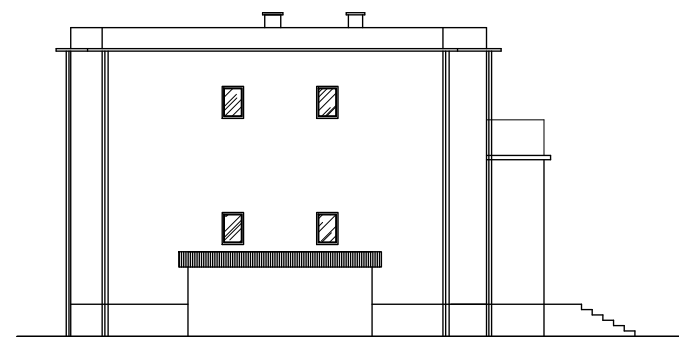

BIPROKON		BIURO PROJEKTÓW KONSTRUKCYJNYCH "BIPROKON" 37-700 Przemysł, ul. Główna 604 1818	
TYTUŁ	PRZEBUDOWA PRZEKRYCIA BUDYNKU DOMU KULTURY W MIEJSCOWOŚCI SŁONNE	Temat, rys.	
SKŁAD	BUDYNEK DOMU KULTURY	ELEWACJE STAN ISTNIEJĄCY	
LOKALIZACJA	dzielnica nr4246 obręb Słonne GM. DUBIECKO		
WYKONAWCA	GMINA DUBIECKO	skala	PB INWENTARYZACJA
1:100	projektował mgr inż. A. Szychulski	opracowanie w zespole	branża
12.2008r.	sprawdził	POK0143/POK004	15
		Nr rys.	