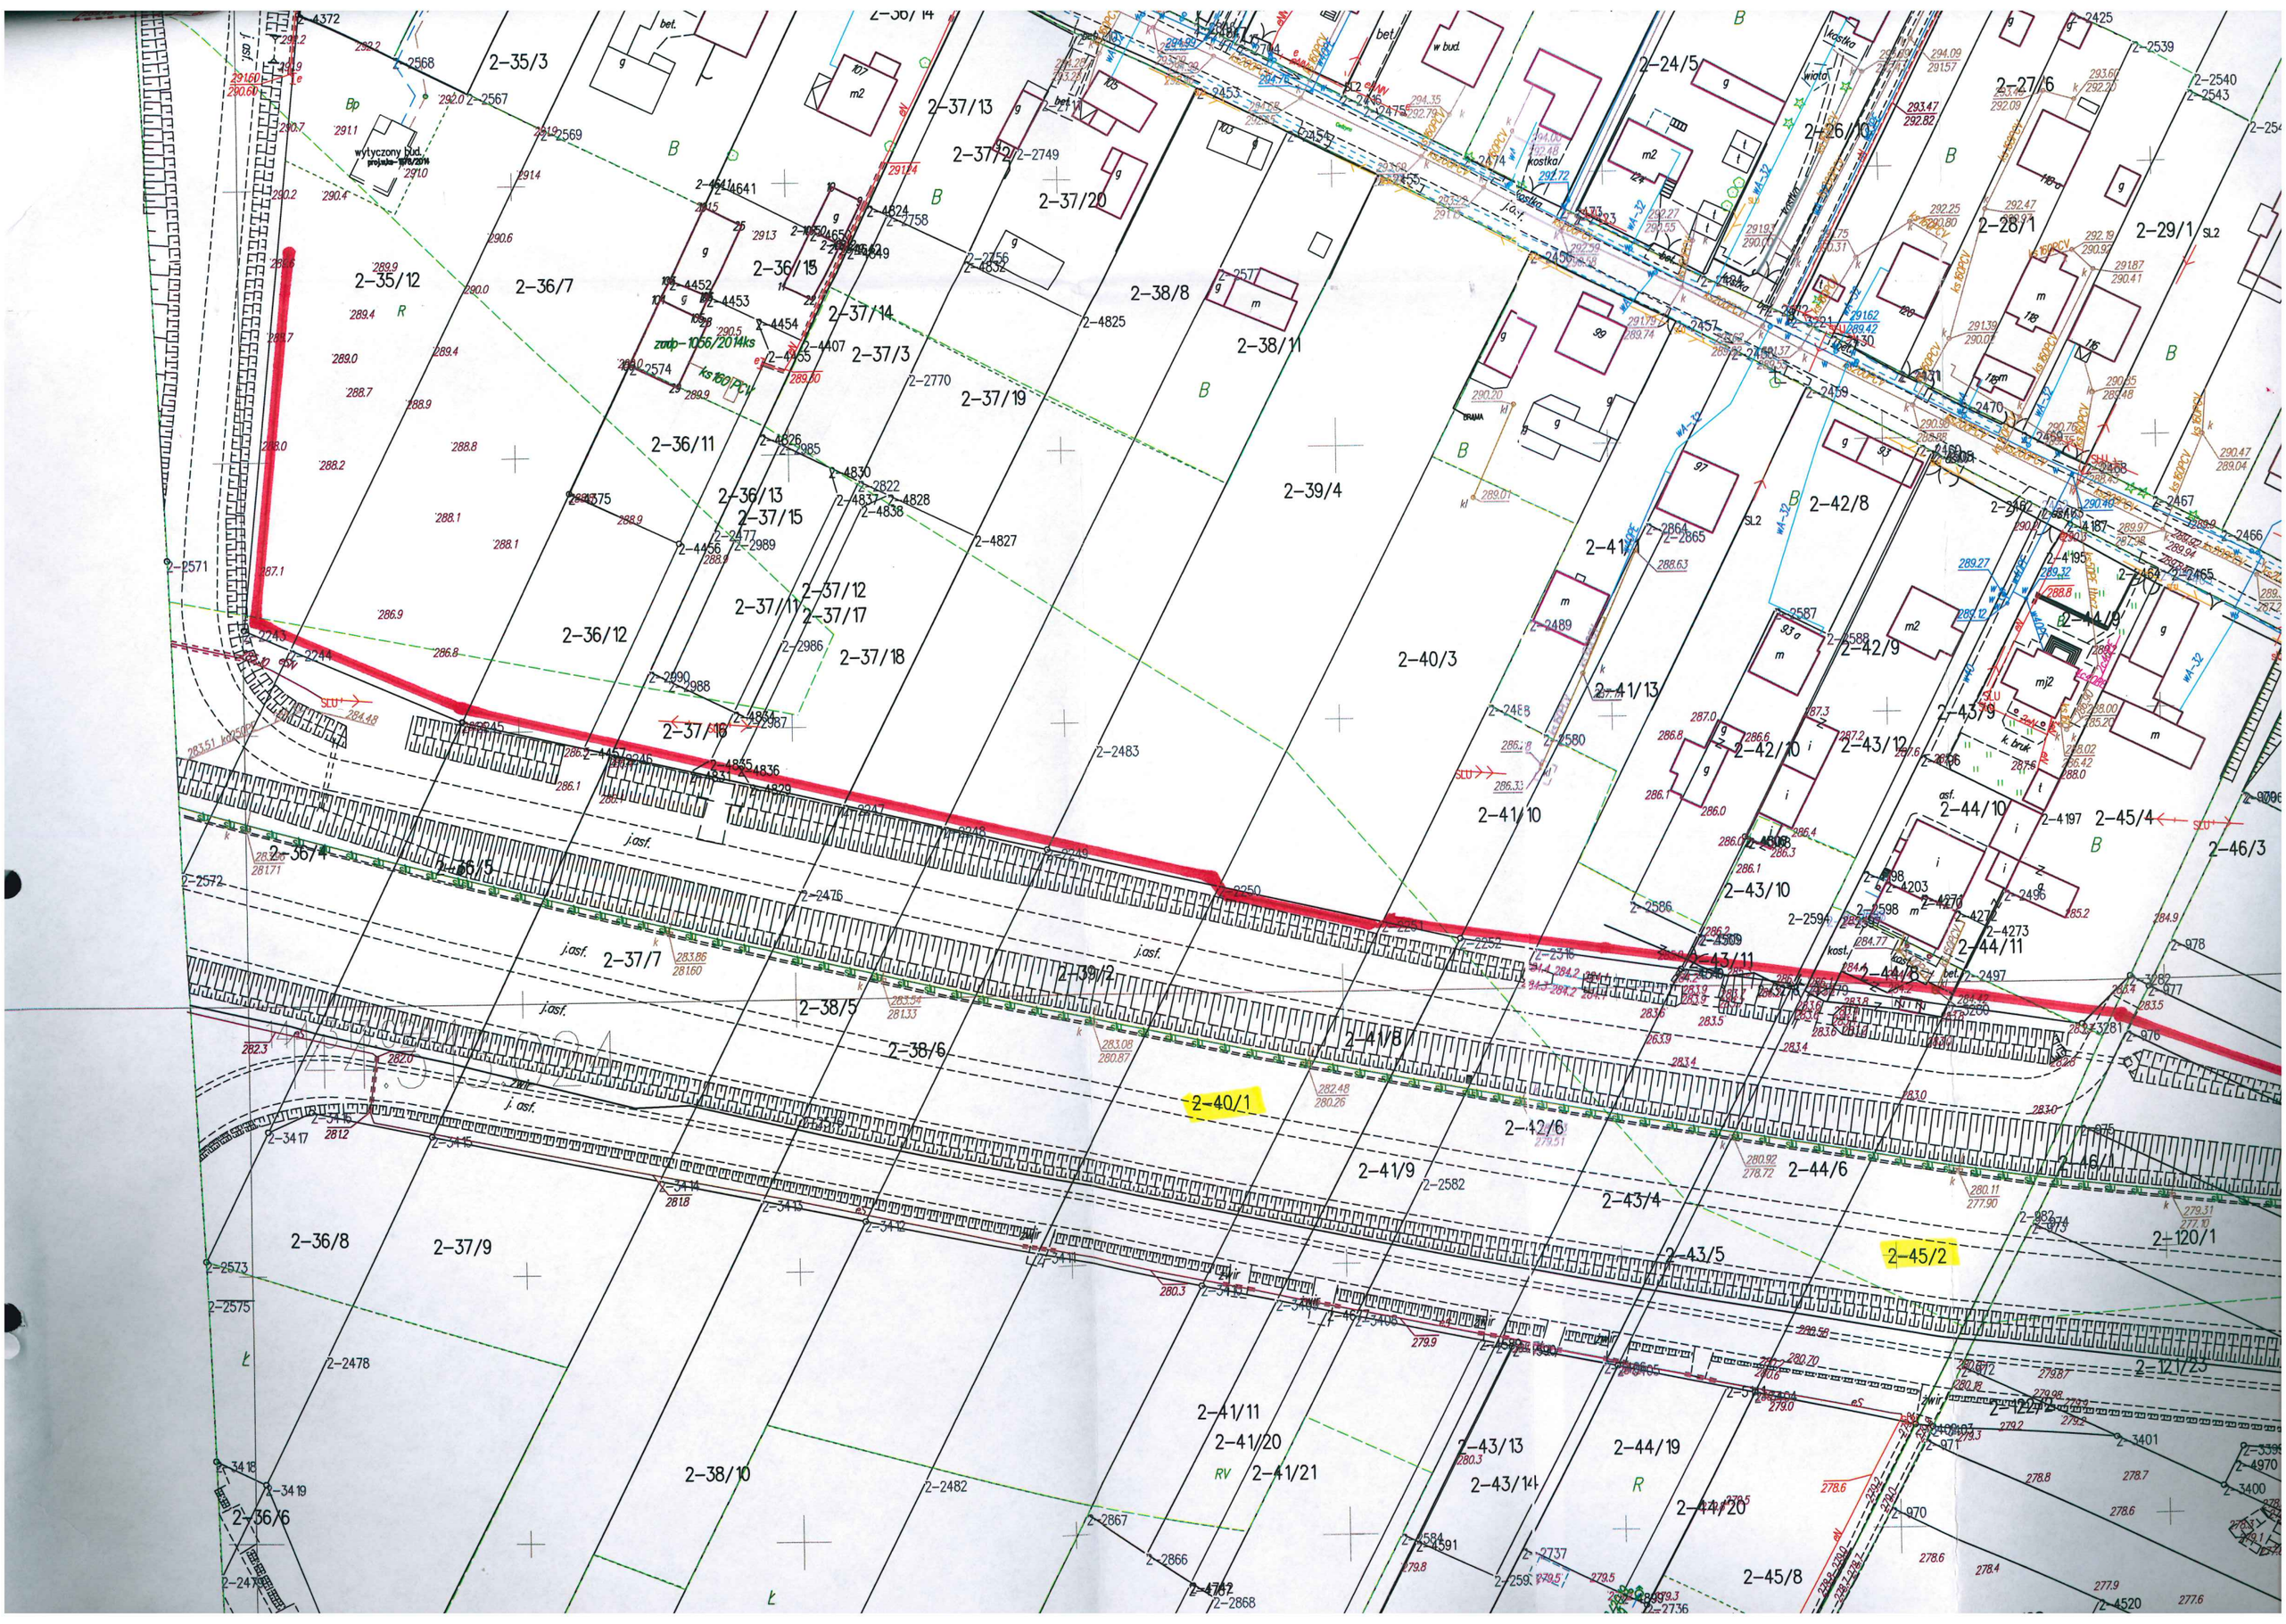
2-35/3
2-35/12
2-36/7
2-36/15
2-37/13
2-37/2
2-37/20
2-38/8
2-38/11
2-24/5
2-26/10
2-27/6
2-28/1
2-29/1
2-36/11
2-36/13
2-37/15
2-37/19
2-39/4
2-37/14
2-37/3
2-36/12
2-37/11
2-37/12
2-37/17
2-37/18
2-40/3
2-41/13
2-41/10
2-42/8
2-42/9
2-43/9
2-42/10
2-43/12
2-44/9
2-36/4
2-36/5
2-37/7
2-39/2
2-38/5
2-38/6
2-41/8
2-40/1
2-42/6
2-44/6
2-43/4
2-43/5
2-45/2
2-120/1
2-36/8
2-37/9
2-41/9
2-43/10
2-43/11
2-44/11
2-45/4
2-46/3
2-46/1
2-36/6
2-38/10
2-41/11
2-41/20
2-41/21
2-43/13
2-43/14
2-44/19
2-44/20
2-45/8
wytyczony bud. projekt
zwip-1056/2014ks
ks 160/PCV
kostka
bet.
w bud.
BRAMA
j.asf.
SLU
SW
SK
wir
RV
R
Bp
B
L