


SCHEMAT OZNAKOWANIA BOISKA

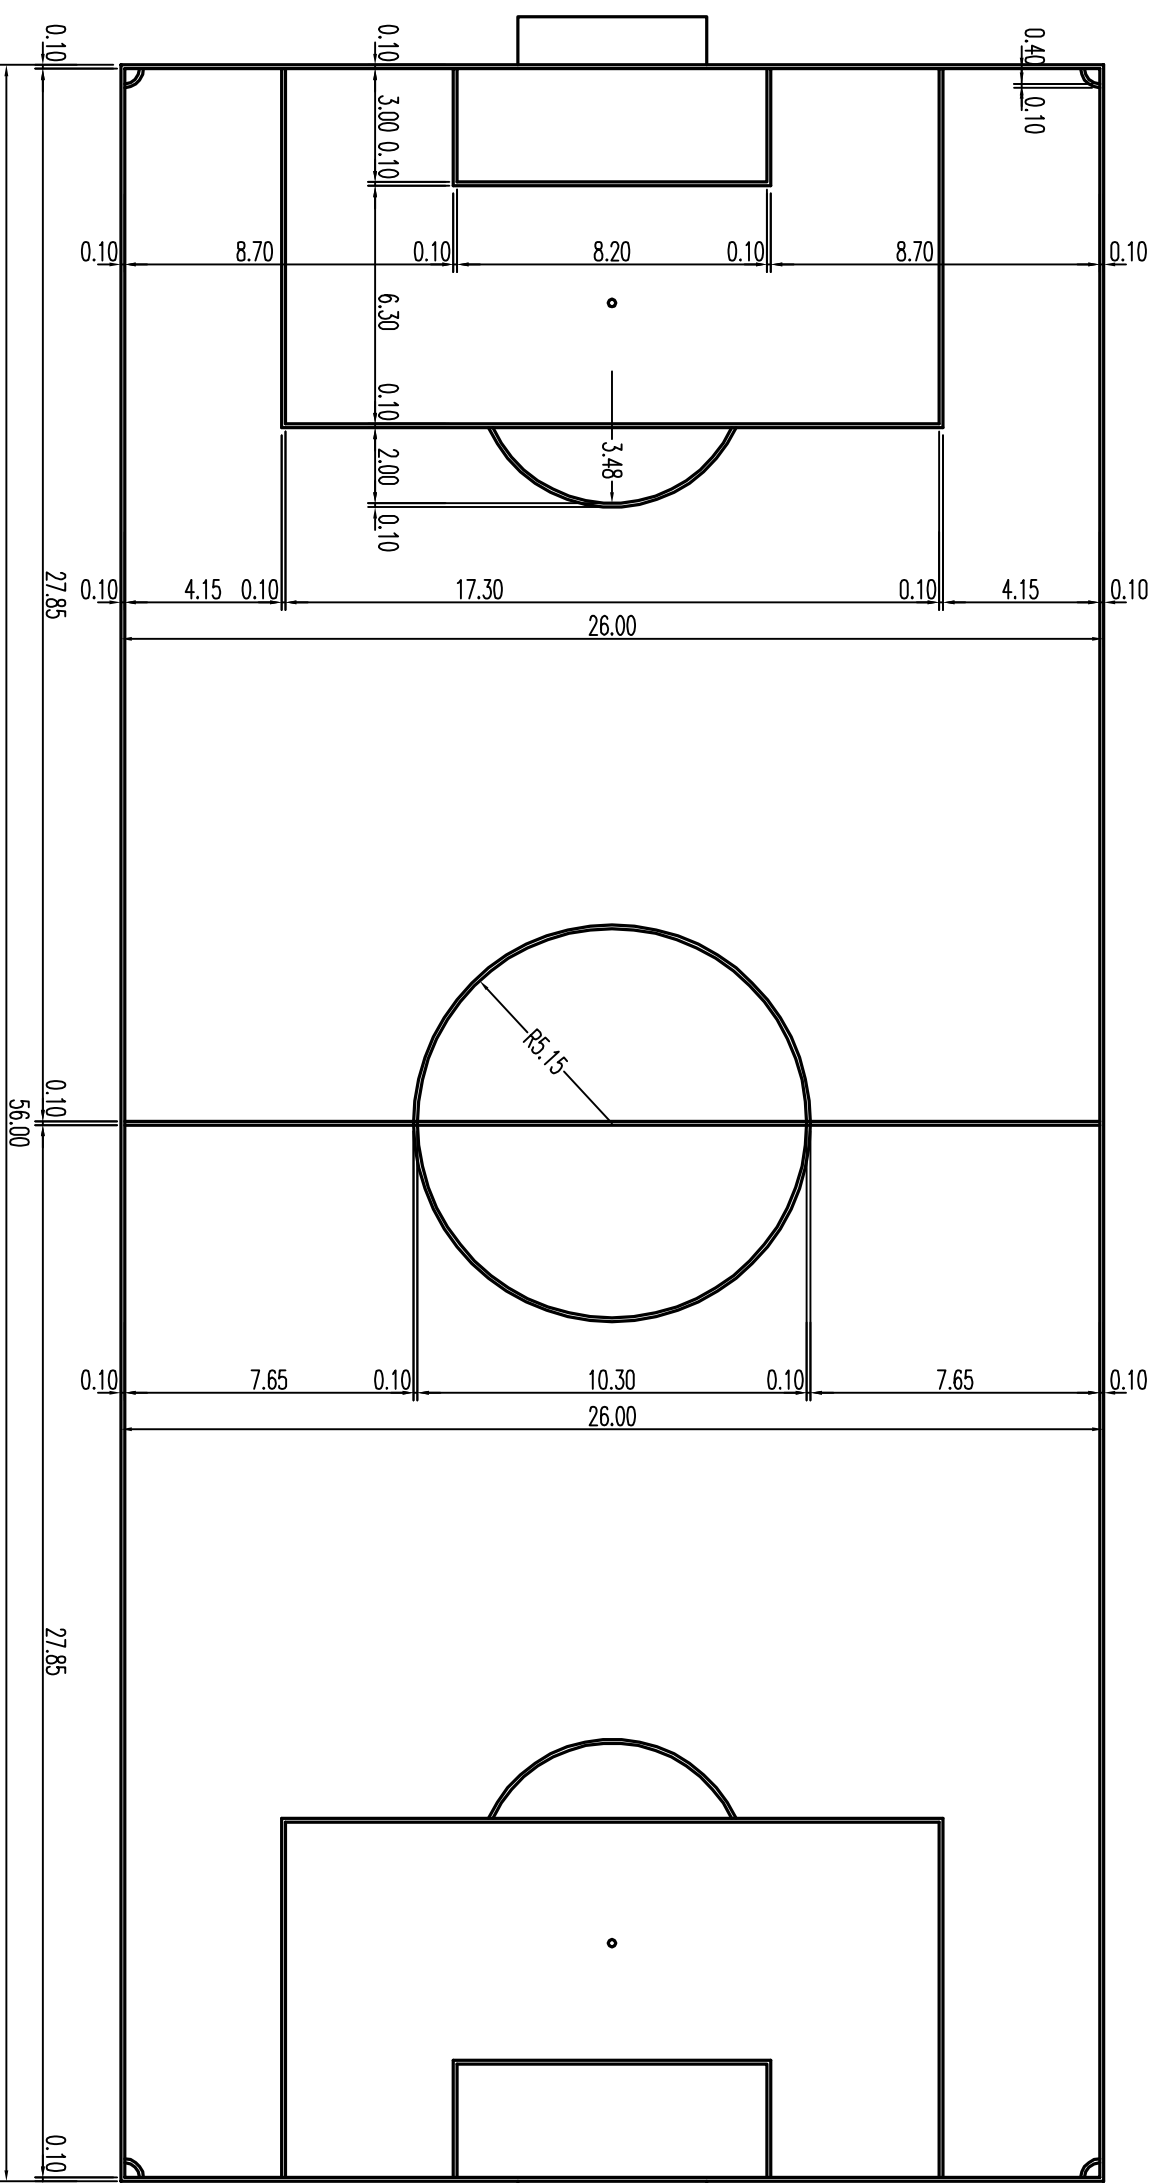

UWAGA:
Linie malowane na boisku powinny być zgodne z wytycznymi dla boisk do gry w piłkę nożną.

inwestycja: PRZEBUDOWA BOISKA DO PIŁKI NOŻNEJ PRZY ZESPOLE SZKOLNO-PRZEDSZKOLNYM W RADLINIE	
inwestor: GMINA GÓRNO Górno 169 26-008 Górno	
projektant: ADM PROJEKT Sp. z o.o. ul. Królowej Jadwigi 5 26-060 Chęciny	
adres inwestycji: m. Radlin	
działki ewidencyjne: wg Opisu Technicznego	data: 2020-12
tytuł rysunku: SCHEMAT OZNAKOWANIA BOISKA	rewizja: -
autorzy opracowania:	nr uprawnień / specjalność:
projektował: mgr inż. Marcin POBOCHA SWK/0142/P000/09 / drogowca	podpis:
opracował: -	nr rysunku: D-02.2
sprawdził: mgr inż. Kinga ŻELAZOWSKA SWK/0102/PB0/18 / drogowca	

Reprodukcja projektu w całości lub fragmentach bez uprzedniego zezwolenia autorów zabroniona