
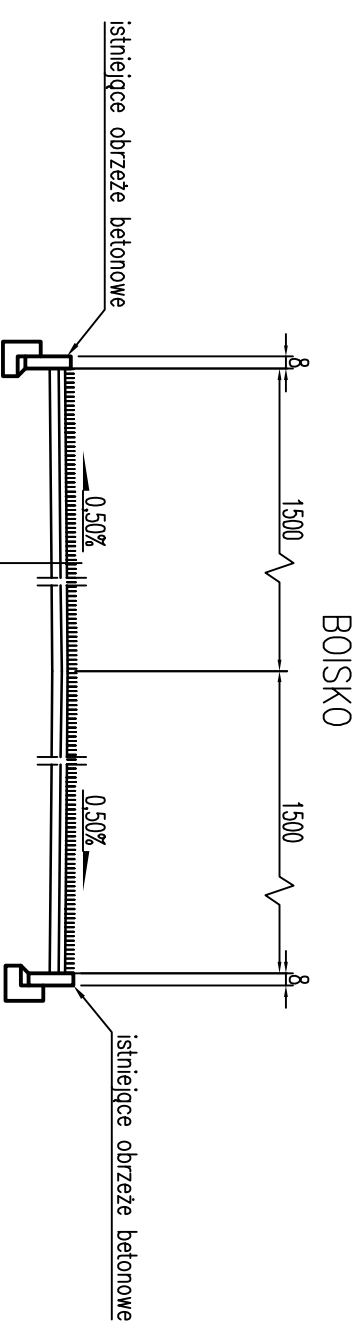


PRZEKROJE I SZCZEGÓŁY KONSTRUKCYJNE I

PRZEKRÓJ NORMALNO-KONSTRUKCYJNY A-A

PRZEKRÓJ NORMALNO-KONSTRUKCYJNY B-B

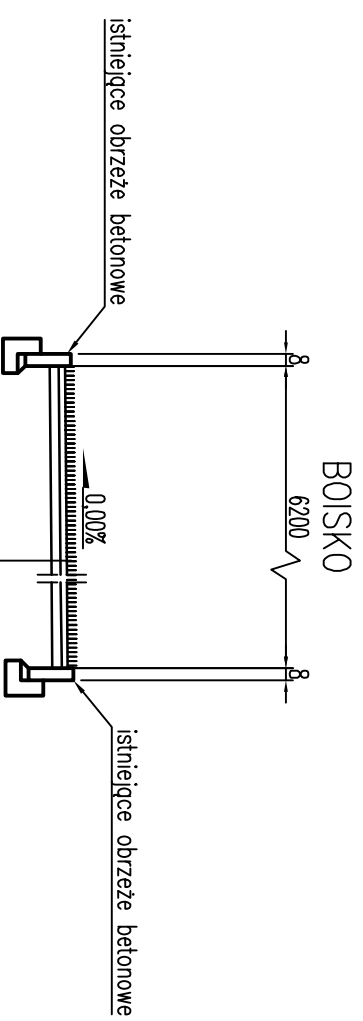

KONSTRUKCJA NAWIERZCHNI BOISKA "SZTUCZNA TRAWA"

Trawa syntetyczna piłkarska
Warstwa wyrównawcza z kruszywa mineralnego o uziarnieniu 0/4mm o gr. 4cm
Warstwa kinująca z kruszywa tamanego o uziarnieniu 0/31,5mm stabilizowanego mechanicznie o gr. 6-7cm
Istniejąca warstwa konstrukcyjna z kruszywa tamanego 31,5/63mm stabilizowanego mechanicznie
Istniejąca warstwa odsączająca z piasku lub pospółki

KONSTRUKCJA NAWIERZCHNI BOISKA "SZTUCZNA TRAWA"

Trawa syntetyczna piłkarska
Warstwa wyrównawcza z kruszywa mineralnego o uziarnieniu 0/4mm o gr. 4cm
Warstwa kinująca z kruszywa tamanego o uziarnieniu 0/31,5mm stabilizowanego mechanicznie o gr. 6-7cm
Istniejąca warstwa konstrukcyjna z kruszywa tamanego 31,5/63mm stabilizowanego mechanicznie
Istniejąca warstwa odsączająca z piasku lub pospółki

Inwestycja: PRZEBUDOWA BOISKA DO PIŁKI NOŻNEJ PRZY ZESPOLE SZKOLNO-PRZEDSZKOLNYM W RADLINIE		
Inwestor: GMINA GÓRNO Górno 169 26-008 Górno		
Projektant: ADM PROJEKT Sp. z o.o. ul. Królowej Jadwigi 5 26-060 Chęcin		
adres inwestycji: m. Radlin		
faza: PROJEKT TECHNICZNY		
działki ewidencyjne: wg Opisu Technicznego	data: 2020-12	skala: 1:50
tytuł rysunku: PRZEKROJE I SZCZEGÓŁY KONSTRUKCYJNE I	rewizja: -	nr rysunku: D-02.1
autorzy opracowania:	nr uprawnień / specjalność:	podpis:
projektował: mgr inż. Mariusz POBOGCHA	SMK/0142/P000/09 / drogowo	
opracował: -		
sprawdził: mgr inż. Kinga ŻELAZOWSKA	SMK/0102/PBD/18 / drogowo	
WSZELKIE PRAWA ZASTRZEŻONE		
Reprodukcja projektu w całości lub fragmentach bez uprzedniego zezwolenia autorów zabroniona		