SZCZEGÓŁY KONSTRUKCYJNE PRZEPUSTU Ø60cm

PRZEKRÓJ PODŁUŻNY

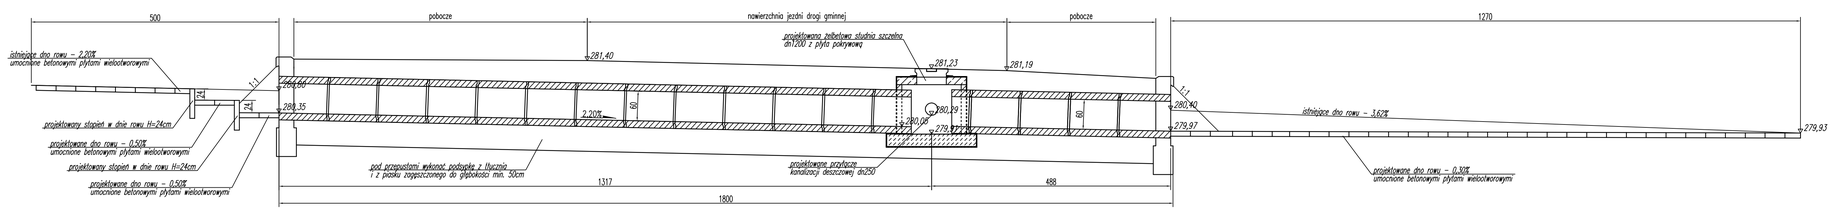

WIDOK OD STRONY WYLOTU PRZEKRÓJ 1–1

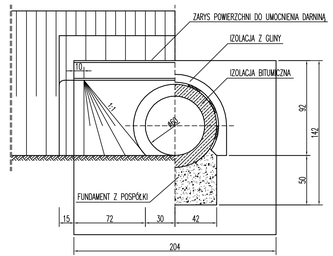

SZCZEGÓŁ ŚCIANKI CZOŁOWEJ

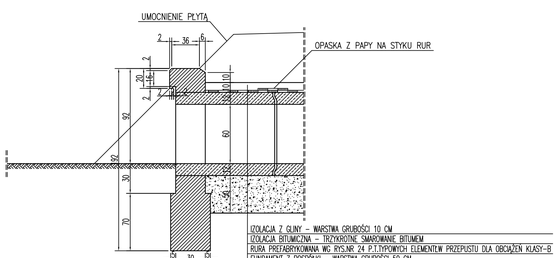

SZCZEGÓŁ STUDNI ø120 (dn1200)

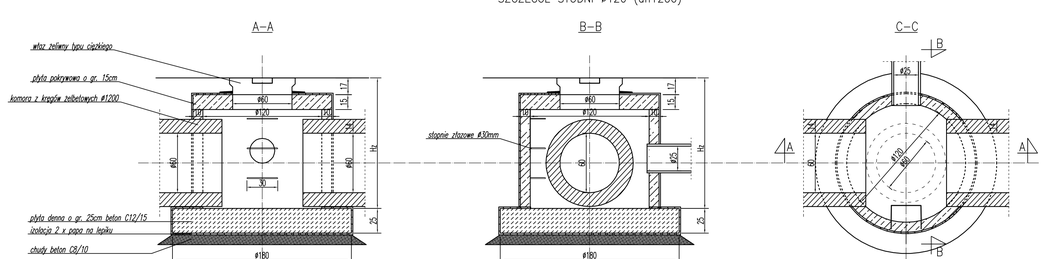

inwestycja:	REMONT DROGI GMINNEJ NR 000873T RADLIN – LESZCZYNY SKAŁA
inwestor:	GMINA GÓRNO Górno 169, 26–008 Górno
projektant:	USŁUGI PROJEKTOWE MARIUSZ POBOCHA Tokarnia 156, 26–060 Chęciny, tel.: 502–373–396, mariusz.pobocha@wp.pl
adres inwestycji:	m. Radlin, Leszczyny Skała
fazа:	PROJEKT WYKONAWCZY
działki ewidencyjne:	działki nr 272/1, 273 z obrębu Radlin
data:	2011–11
skala:	–
tytuł rysunku:	SZCZEGÓŁY KONSTRUKCYJNE PRZEPUSTU ø60cm
rewizja:	–
nr rysunku:	D–PW–009

autorzy projektu:	nr uprawnień / specjalność:	podpis:
projektował: inż. Edyta Orlińska–Pułko	SW/0128/POOS/04 / sieci sanitarne	
opracował:		
opracował:		
sprawdził: mgr inż. Piotr Skrzypek	IX–208/289/86 / sieci sanitarne	

UWAGA: Niniejsza dokumentacja ani żadna jej część nie może być powielana ani rozpowszechniana za pomocą urządzeń elektronicznych, mechanicznych, kopiujących, nagrywających i innych bez pisemnej zgody posiadacza praw autorskich.