


ZAŁĄCZNIK NR 1 DO UCHWAŁY

RADY GMINY GÓRNO NRVIII/103/2015

Z DNIA 30.06.2015R.

--- ZAKRES ZMIANY PLANU

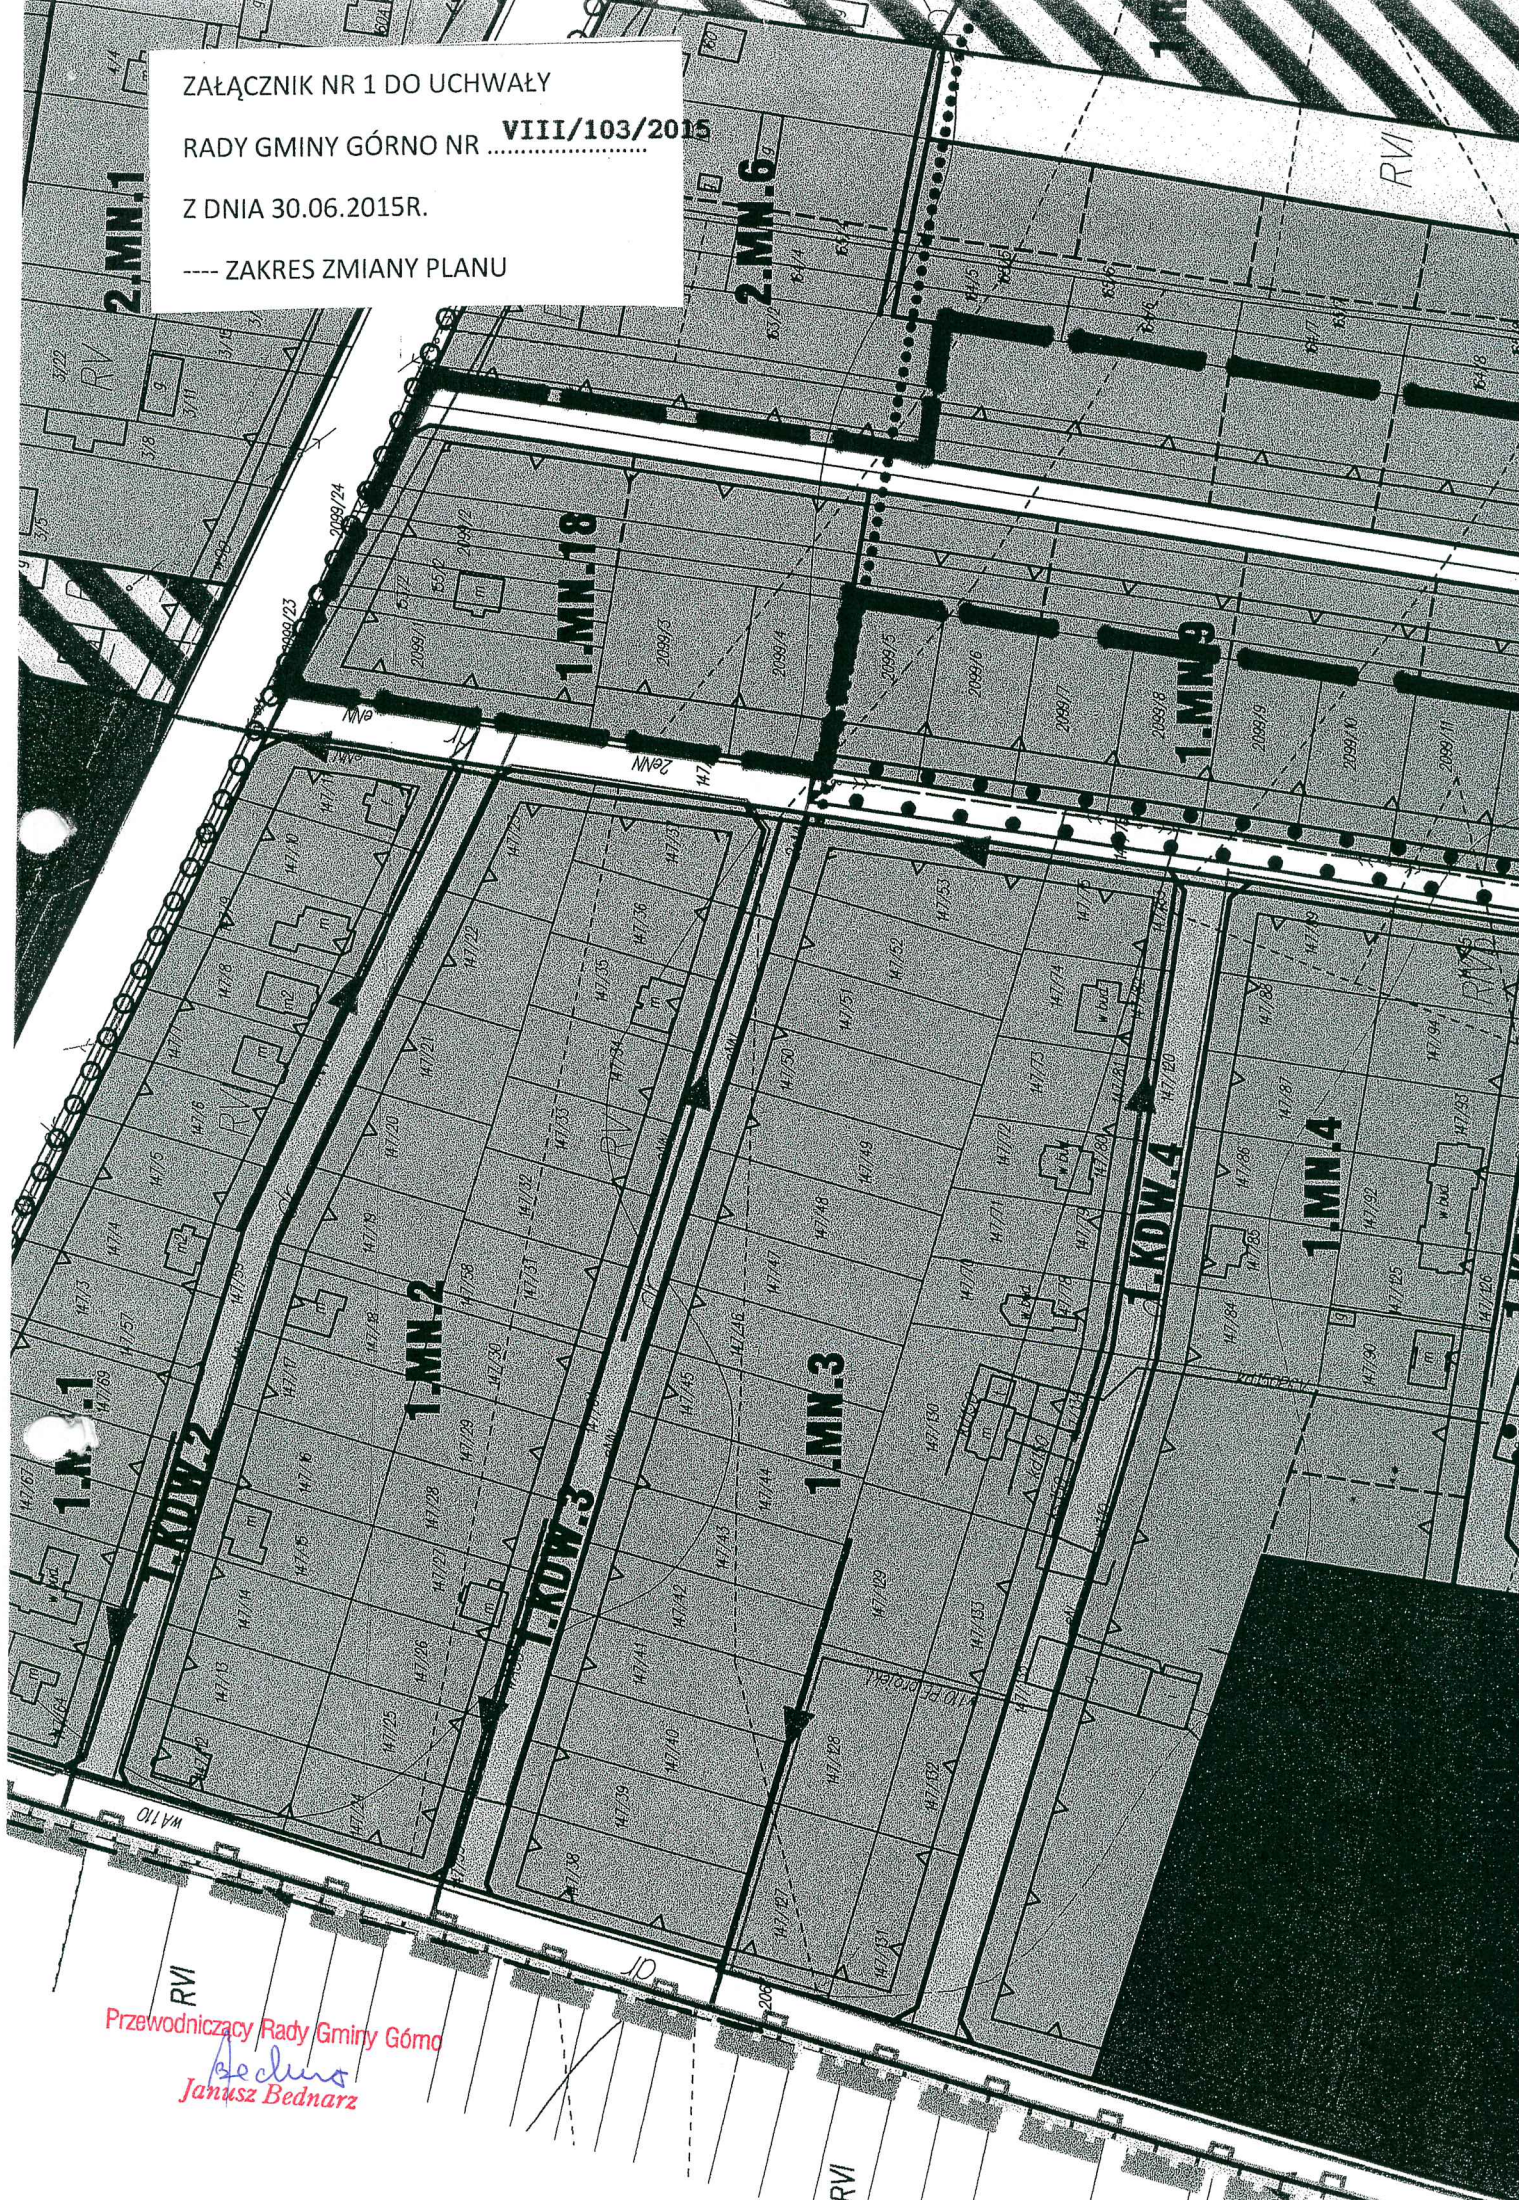

Przewodniczący Rady Gminy Górno
Janusz Bednarz
Janusz Bednarz

RVI

