Zał. nr 3

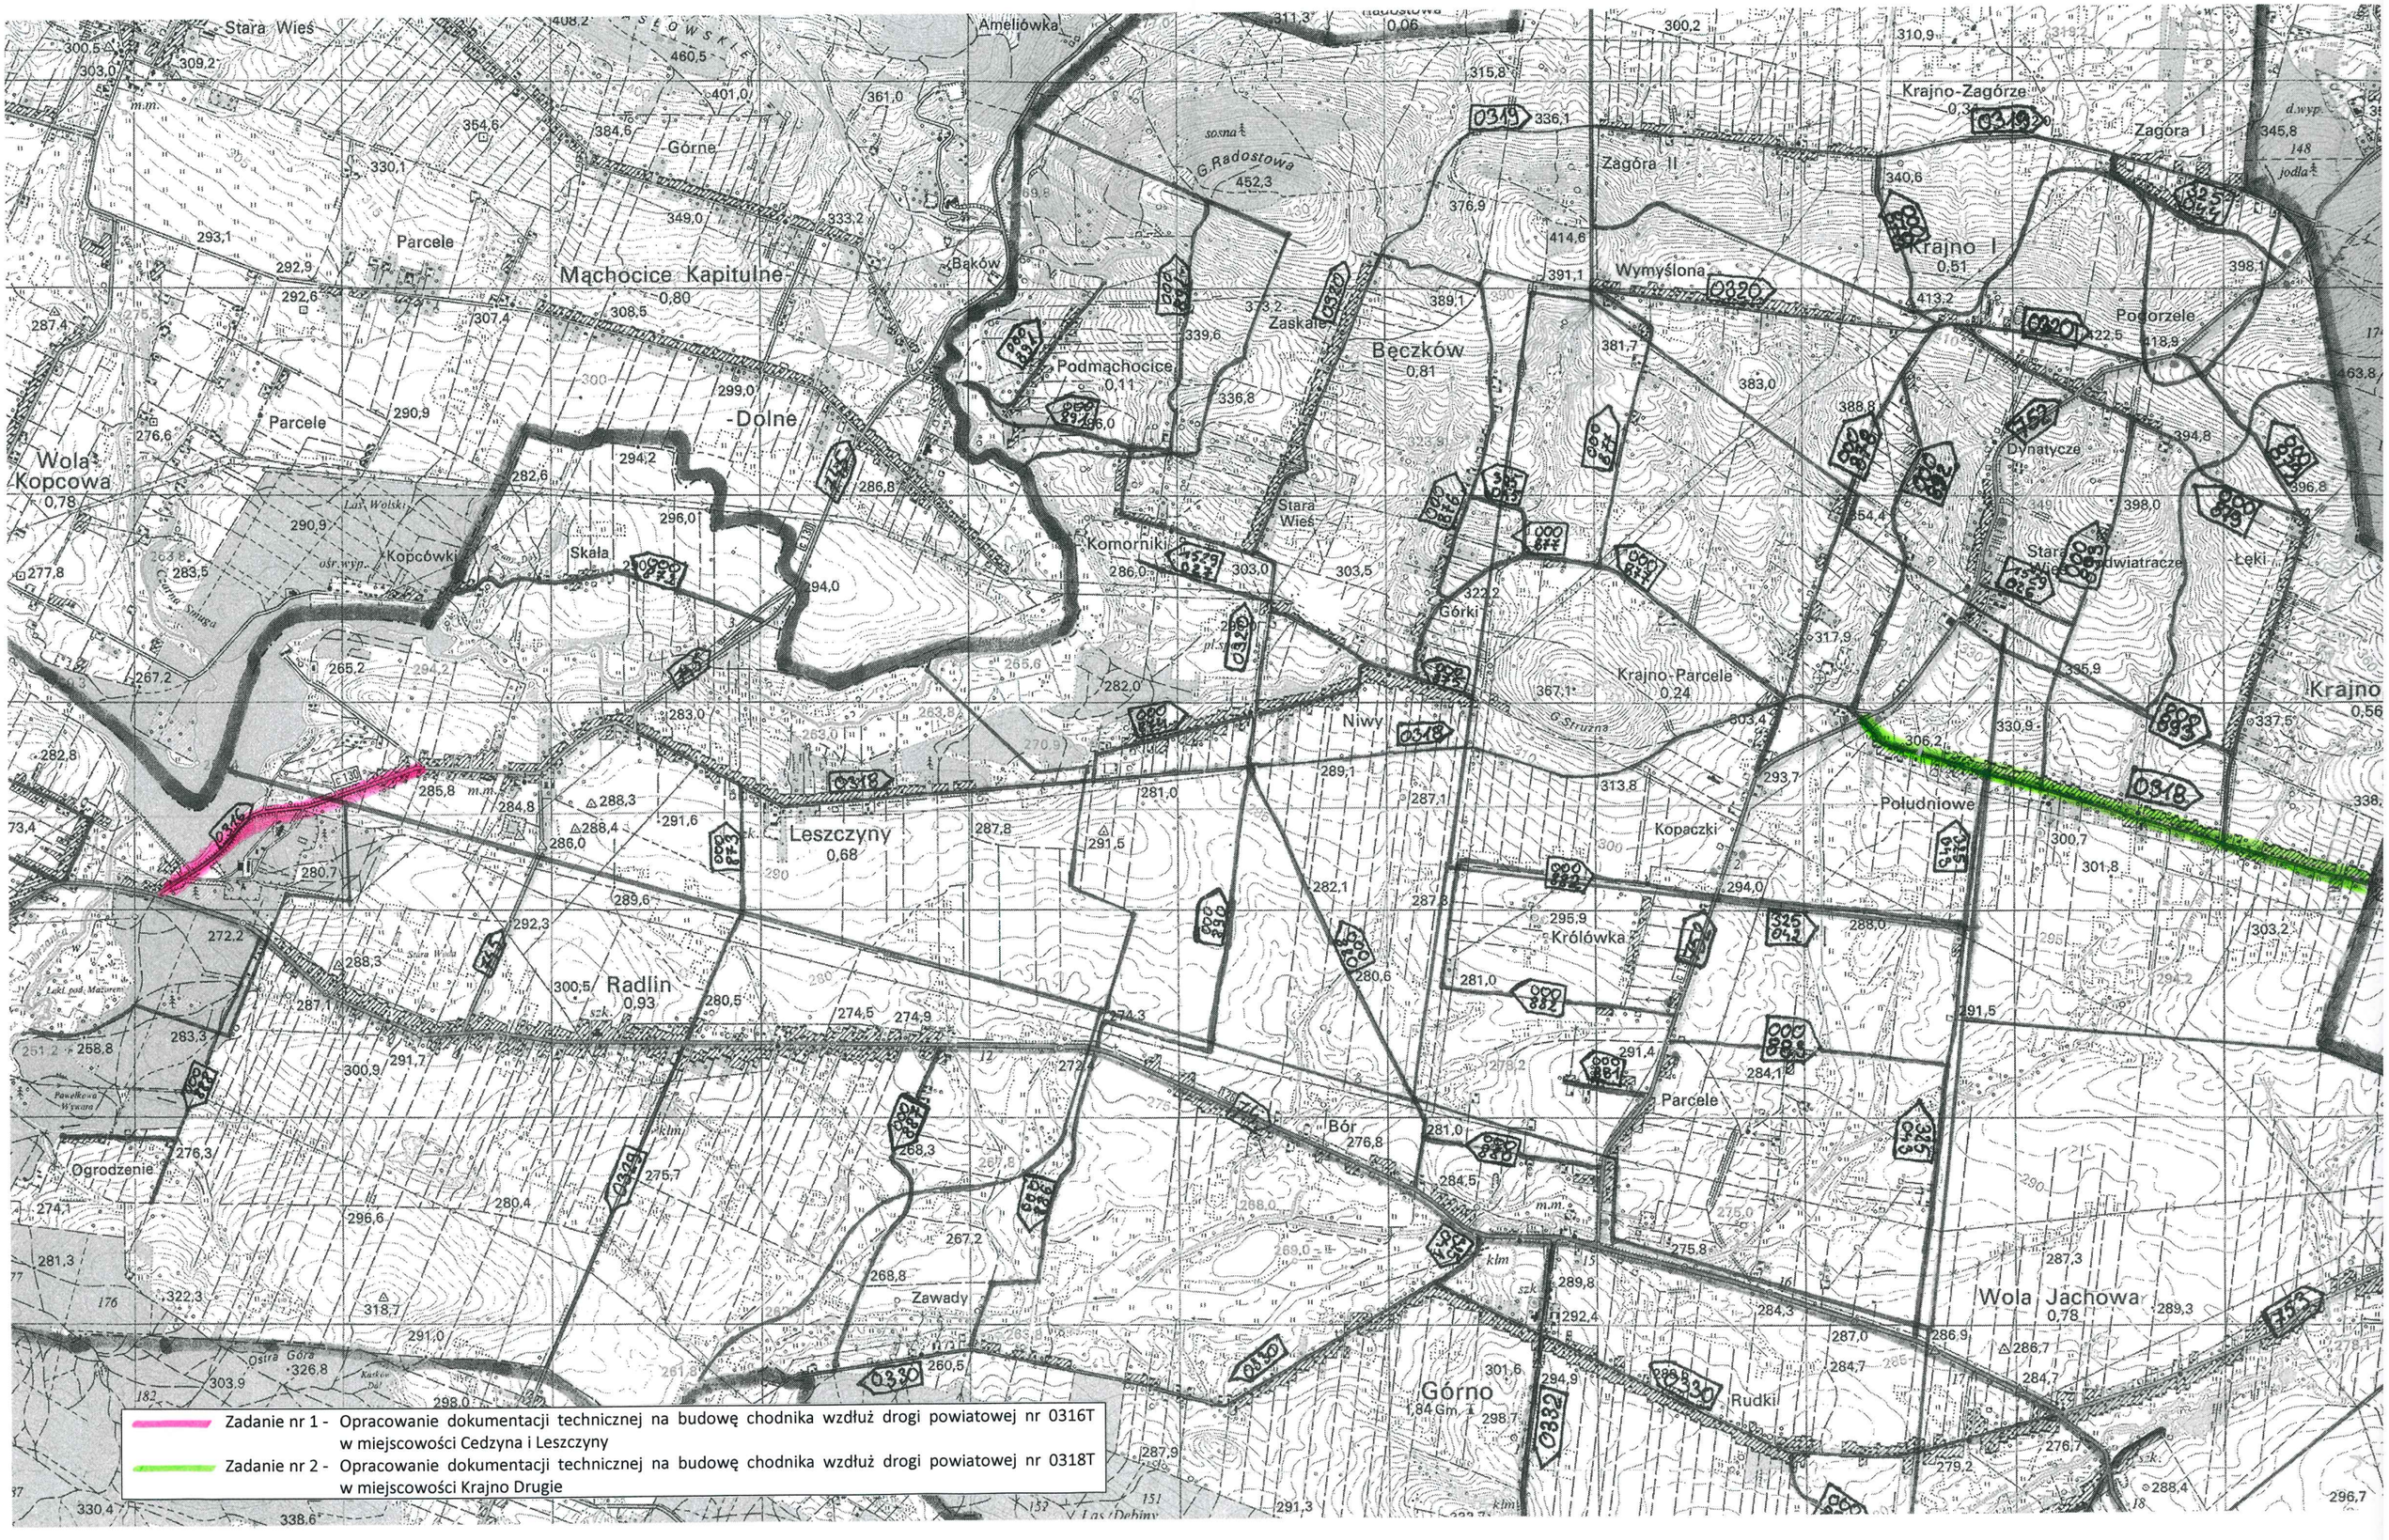
Stara Wieś
Ameliówka
Górne
Parcele
Mąchocice Kapitulne
0,80
Baków
Podmąchocice
0,11
Dolne
Wola Kopcowa
0,78
Kopcówki
Skała
Komorniki
Zaskale
Bęczków
0,81
Stara Wieś
Górki
Niwy
Leszczyny
0,68
Radlin
0,93
Ogrodzenie
Zawady
Bór
Górno
1,84 Gm.
Rudki
Wola Jachowa
0,78
Królówka
Kopaczki
Południowe
Krajno-Parcele
0,24
Wymyślona
Zagóra II
Krajno-Zagórze
Zagóra I
Krajno I
0,51
Podgorzele
Dynatycze
Stara Wieś
Łęki
Krajno
0,56
G. Radostowa
G. Struzna
0316
0318
0320
0319
0330
0332
0325
Zadanie nr 1 - Opracowanie dokumentacji technicznej na budowę chodnika wzdłuż drogi powiatowej nr 0316T w miejscowości Cedzyna i Leszczyny
Zadanie nr 2 - Opracowanie dokumentacji technicznej na budowę chodnika wzdłuż drogi powiatowej nr 0318T w miejscowości Krajno Drugie