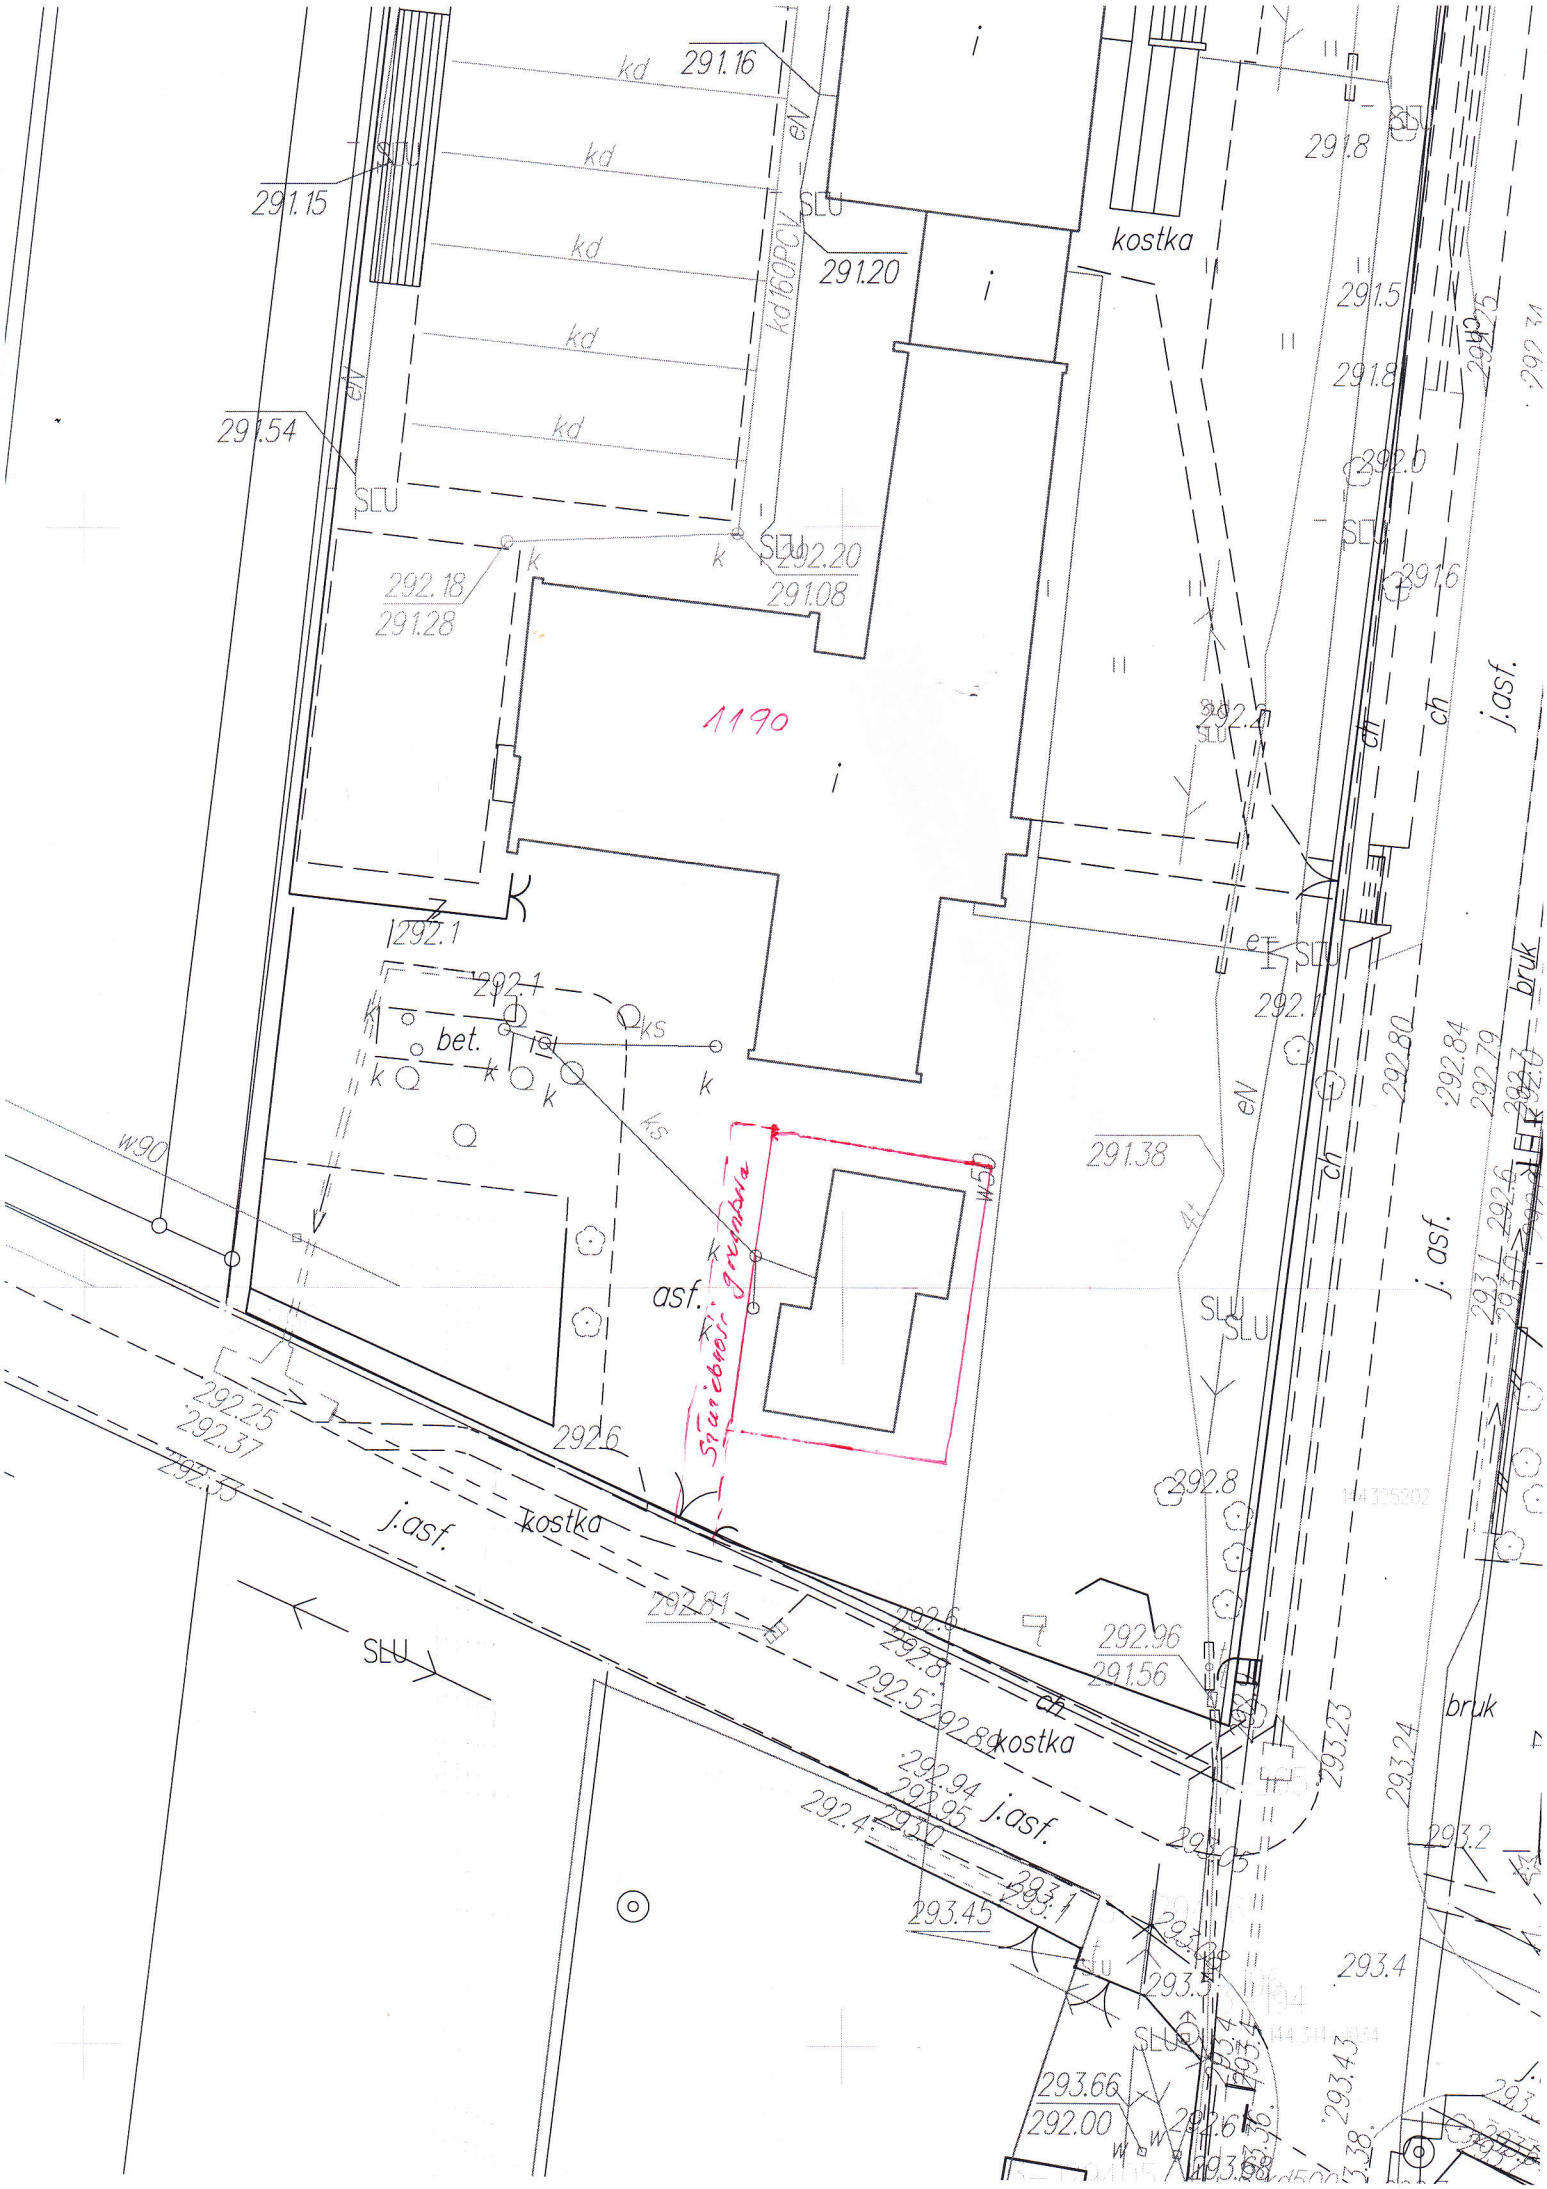
1190
Stavební jáma
kostka
j.asf.
bet.
asf.
bruk
291.16
291.15
291.20
291.54
292.18
291.28
292.20
291.08
291.8
291.5
291.38
292.96
291.56
293.45
293.66
292.00