


szcze. A-A skala 1:25

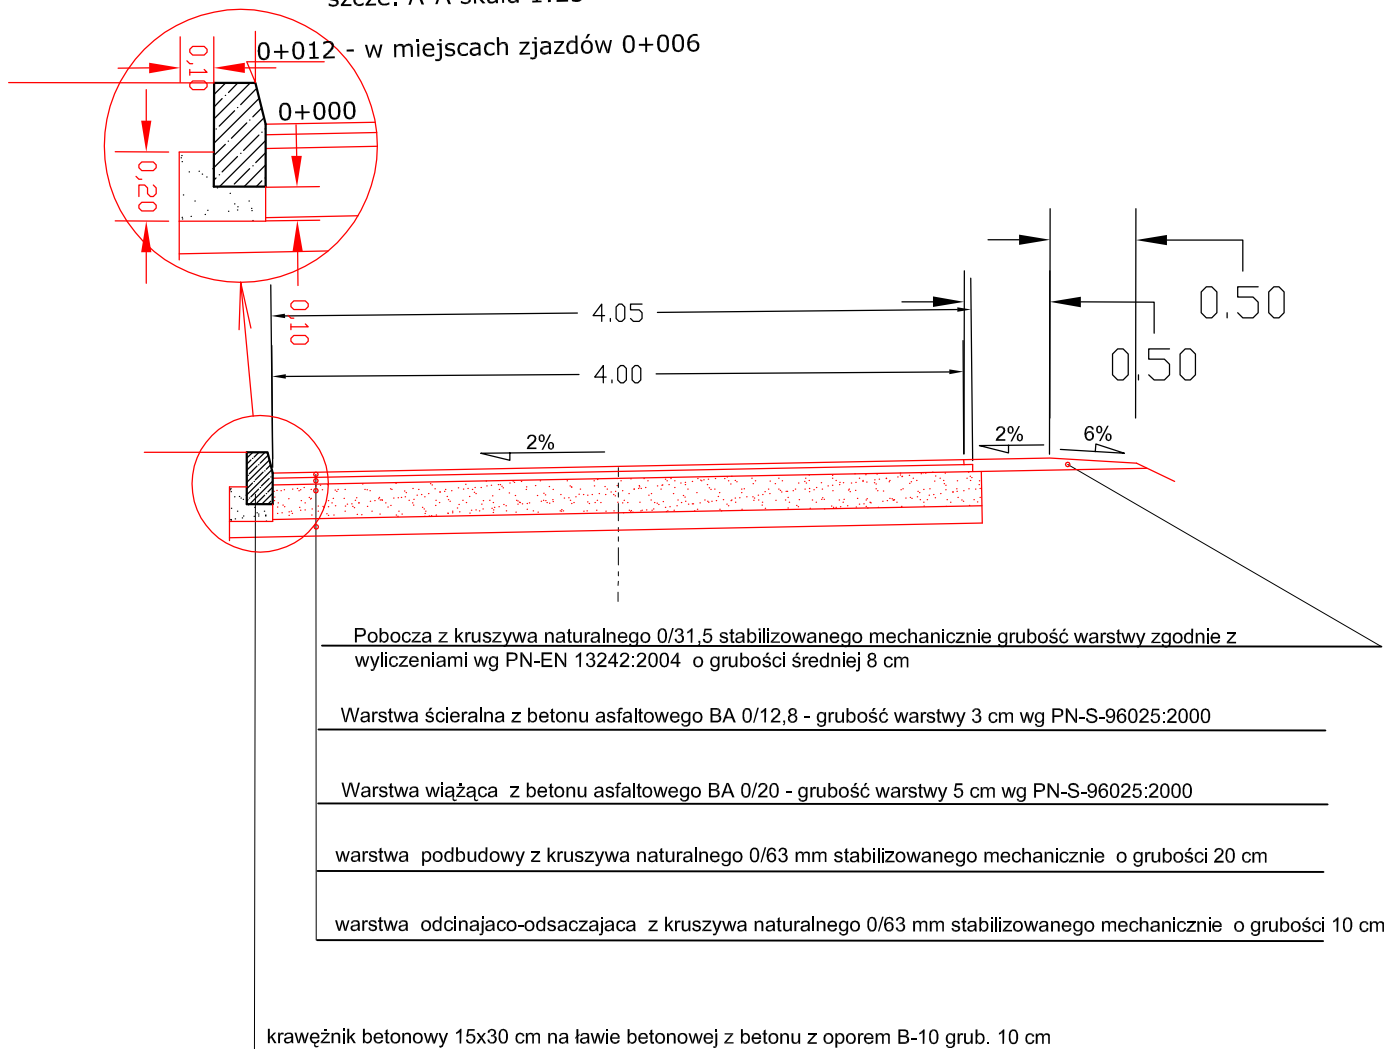

PRZEKRÓJ KONSTRUKCYJNY w km 0+000 do 0+061,45

Projektował: mgr in ż. Kazimierz Krakówka	Data : 2008-09	Przebudowa drogi gminnej Grodziczno	
		Inwestor : Gmina Grodziczno	
Uprawnienia: 7342/Cie-77/82 Izba Inżynierów Budownictwa: MAZ/BD/3377/01		Nazwa rysunku: Przekroje konstrukcyjne dz. 185	
		Skala rysunku 1:50	Nr rys. 3,2