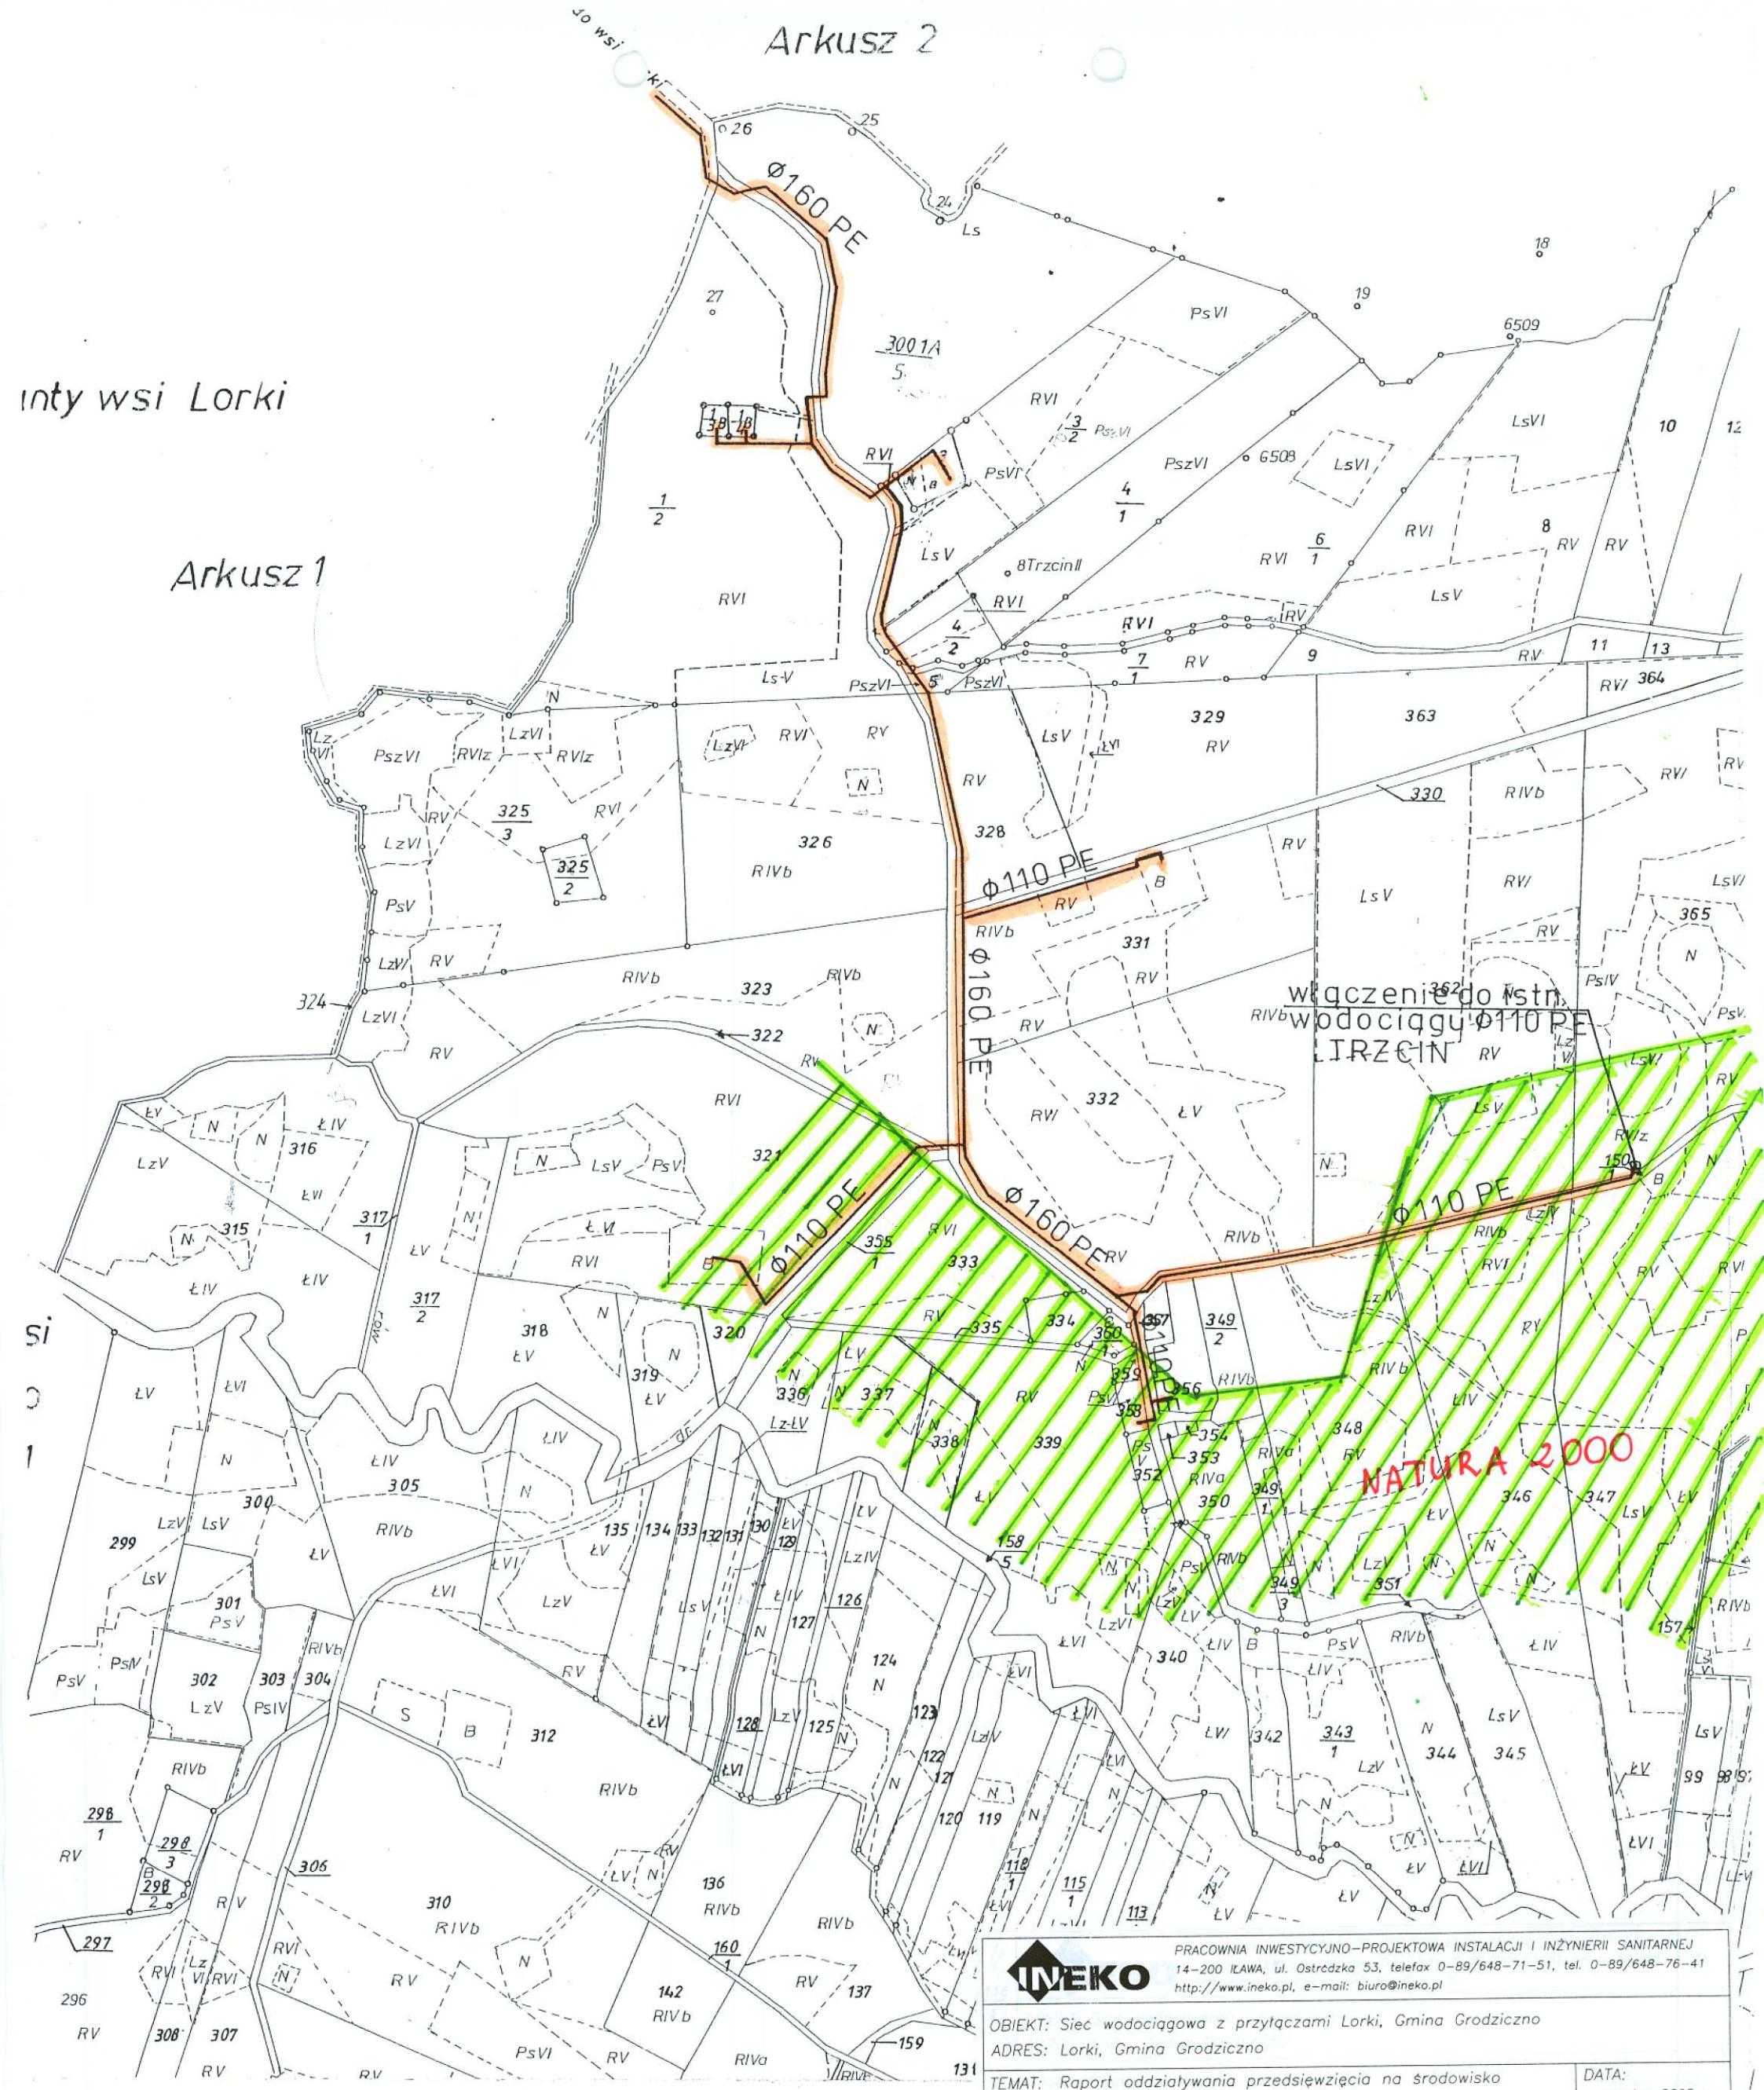

INEKO PRACOWNIA INWESTYCYJNO–PROJEKTOWA INSTALACJI I INŻYNIERII SANITARNEJ 14–200 IŁAWA, ul. Ostródzka 53, telefax 0–89/648–71–51, tel. 0–89/648–76–41 http://www.ineko.pl, e–mail: biuro@ineko.pl			
OBIEKT: Sieć wodociągowa z przyłączami Lorki, Gmina Grodziczno ADRES: Lorki, Gmina Grodziczno			
TEMAT: Raport oddziaływania przedsięwzięcia na środowisko – projekt zagospodarowania terenu			DATA: wrzesień 2008 r.
PROJEKTOWAŁ: inż. Jerzy Kujawski	OPRACOWAŁ: mgr inż. Katarzyna Cap	KREŚLIŁ: mgr inż. Katarzyna Cap	PODZIAŁKA: 1:5000
Upr. nr: 74/92/OL, 479/94/OL 220/82/OL, 79/92/OL	Upr. nr: –	Upr. nr: –	ARK. NR: 1
			NR RYSUNKU: 2

MAPA EWIDENCJI GRUNTÓW

1: 5000

Niniejsza mapa nie może służyć do celów projektowych

Ark. mapy: 1 dz. RÓŻNE Nr zam. 1054/2008

Obręb: TRZCIN

Gmina: GRODZICZNO

Powiat nowomiejski Nowe Miasto Lub. dn. 27.06.2008 r.

POWIATOWY OŚRODEK DOKUMENTACJI GEODEZYJNO-KARTOGRAFICZNEJ W NOWYM MIEŚCIE LUBAWSKIM

Zgodnie z art. 29 Ustawy z dnia 17.05.1989 r. Prawo Geodezyjne i Kartograficzne (Dz.U. z 2000 r. Nr 100, poz. 1086) rozpowszechnianie w celu rozpowszechniania i rozpowszechnianie niniejszej mapy wymaga zezwolenia Starosty Nowomiejskiego