


Grunty wsi Rynek

Arkusz 1

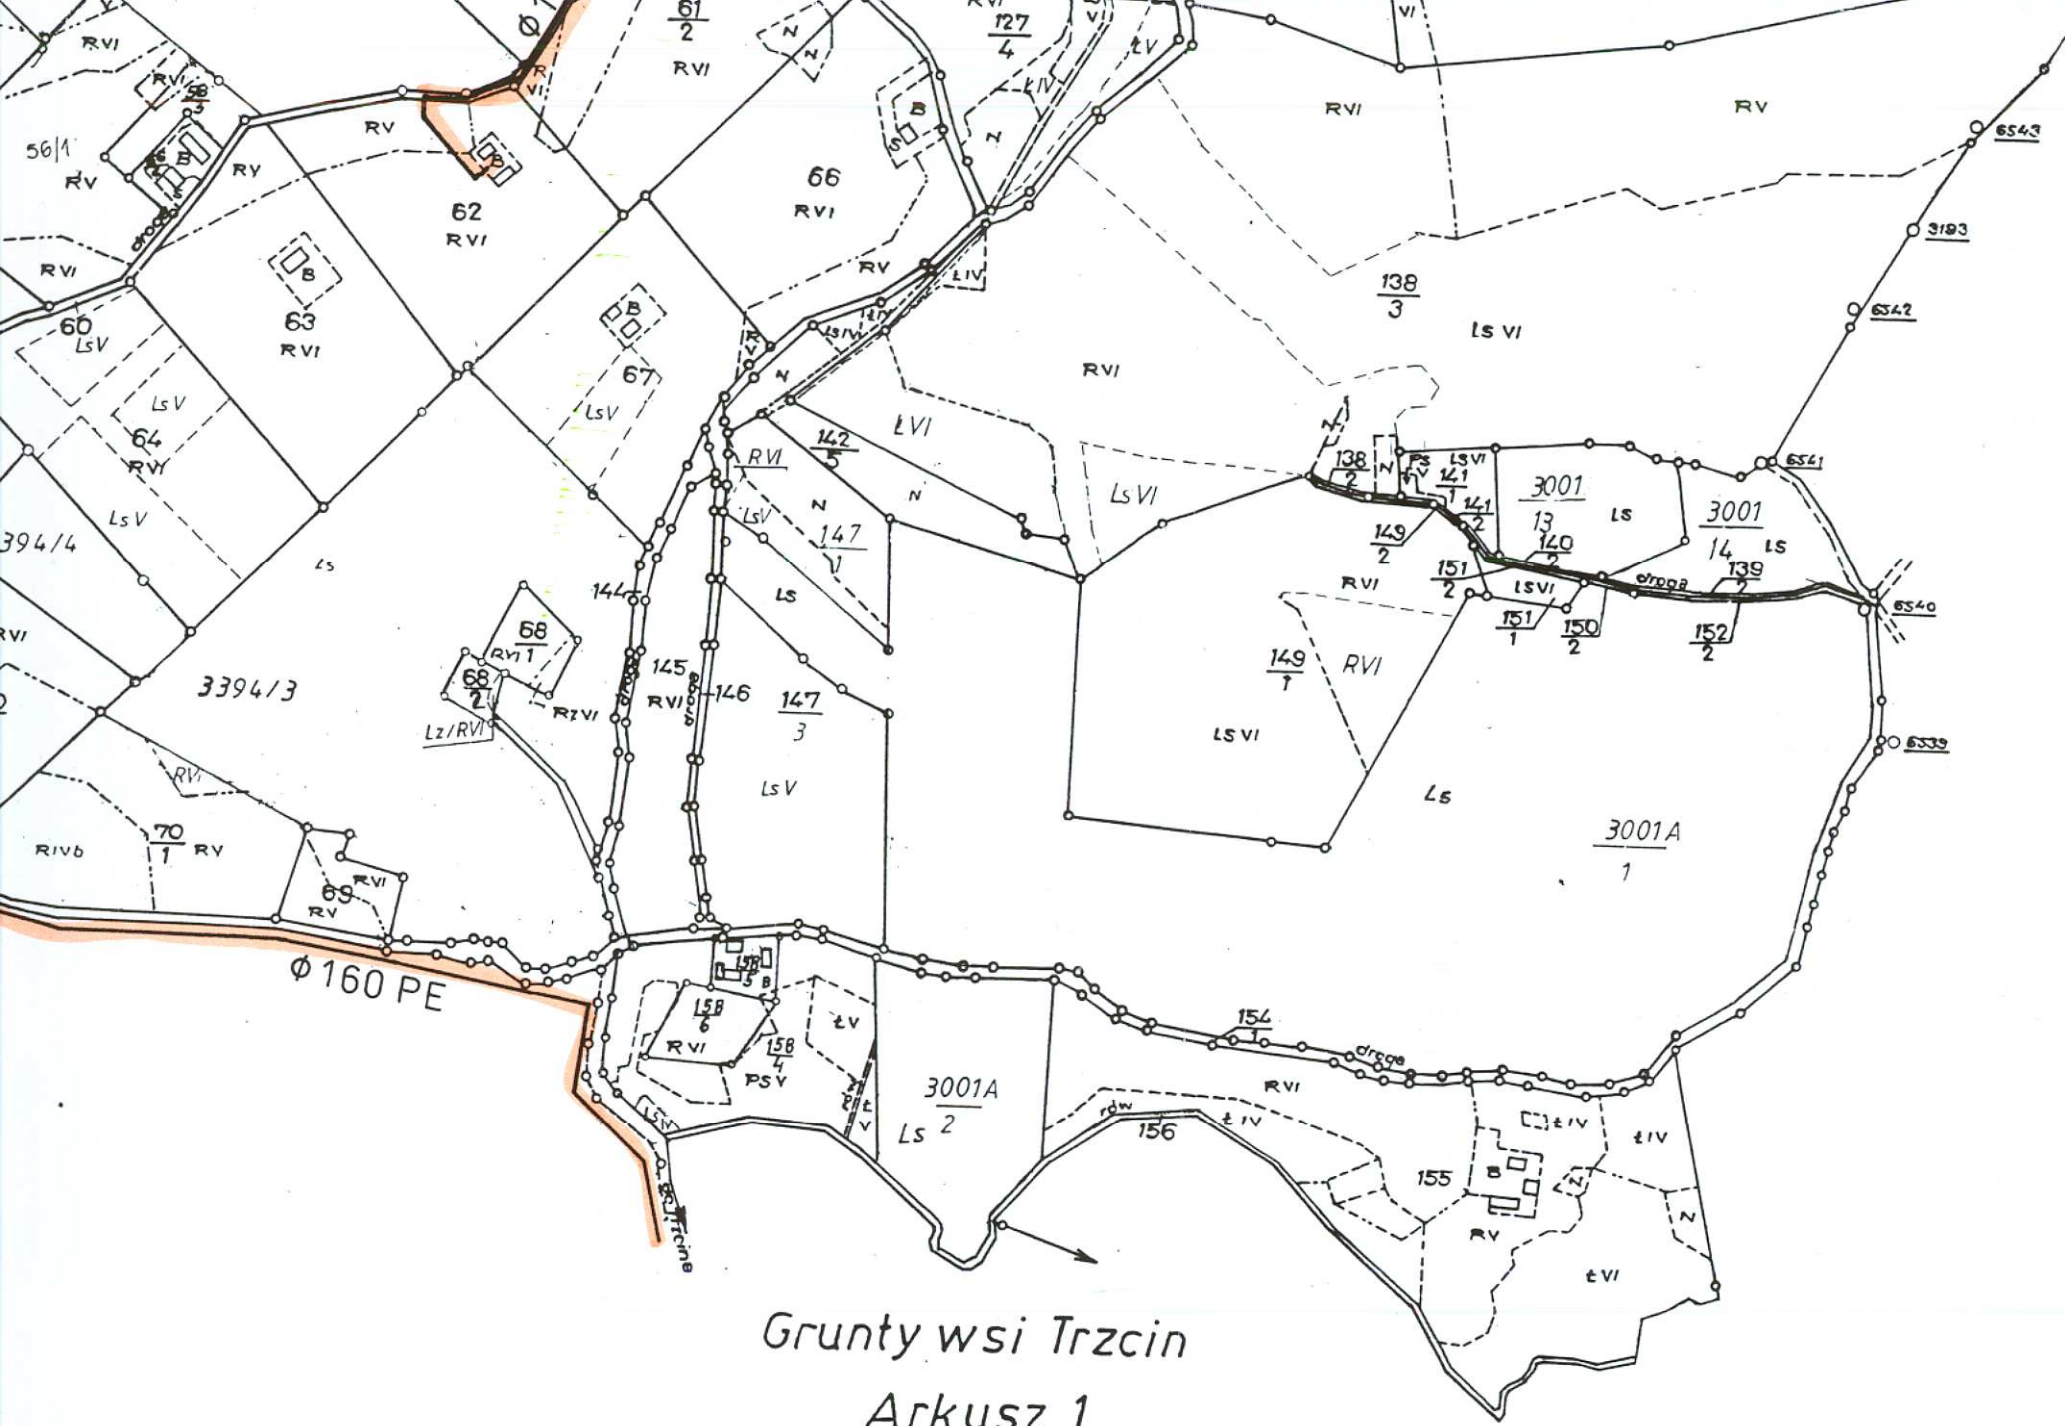

Grunty wsi Trzcina

Arkusz 1

27.06.09
L.d. 209/2034/00

szkic arkuszy

WOJ. BIURO GEODEZJI i TR w TORUNIU
RO Nowe Miasto

Kierownik roboty
M. Malinowski
Malinowski Mirosław


Kierownik RO
Pięs Antoni
Pięś Antoni

Kontrola techniczna
E. Łańkowski
Łańkowski Eugeniusz

Nowe Miasto 23.11.82

Nr. rob. Ao-9/82

Zgodnie z art. 10 ust. 1 pkt 2 i 3 Rozp. z dnia 14.02.1993 r. Prawo Geodezyjne i Kartograficzne (Dz. U. 2003, Nr 100, poz. 1065) rozpowszechnianie, rozpraszanie oraz reprodukcowanie w celu rozpowszechniania i rozprowadzania niniejsze mapy wymaga zezwolenia Starosty Nowomińskiego.

 PRACOWNIA INWESTYCYJNO-PROJEKTOWA INSTALACJI I INŻYNIERII SANITARNEJ 14-200 ILAWA, ul. Ostrzędzka 53, telefax 0-89/648-71-51, tel. 0-89/648-76-41 http://www.ineko.pl , e-mail: biuro@ineko.pl			
OBIEKT: Sieć wodociągowa z przyłączami Lorki, Gmina Grodziczno ADRES: Lorki, Gmina Grodziczno			
TEMAT: Raport oddziaływania przedsięwzięcia na środowisko - projekt zagospodarowania terenu			DATA: wrzesień 2008 r.
PROJEKTOWAŁ: inż. Jerzy Kujawski Upr. nr. 74/92/OL, 479/94/OL 220/82/OL, 79/92/OL	OPRACOWAŁ: mgr inż. Katarzyna Cap Upr. nr. -	KREŚLIŁ: mgr inż. Katarzyna Cap Upr. nr. -	PODZIAŁKA: 1:5000 ARK. NR: 3 NR RYSUNKU: 2

