


MAPA DOKUMENTACYJNA SKALA 1:1000

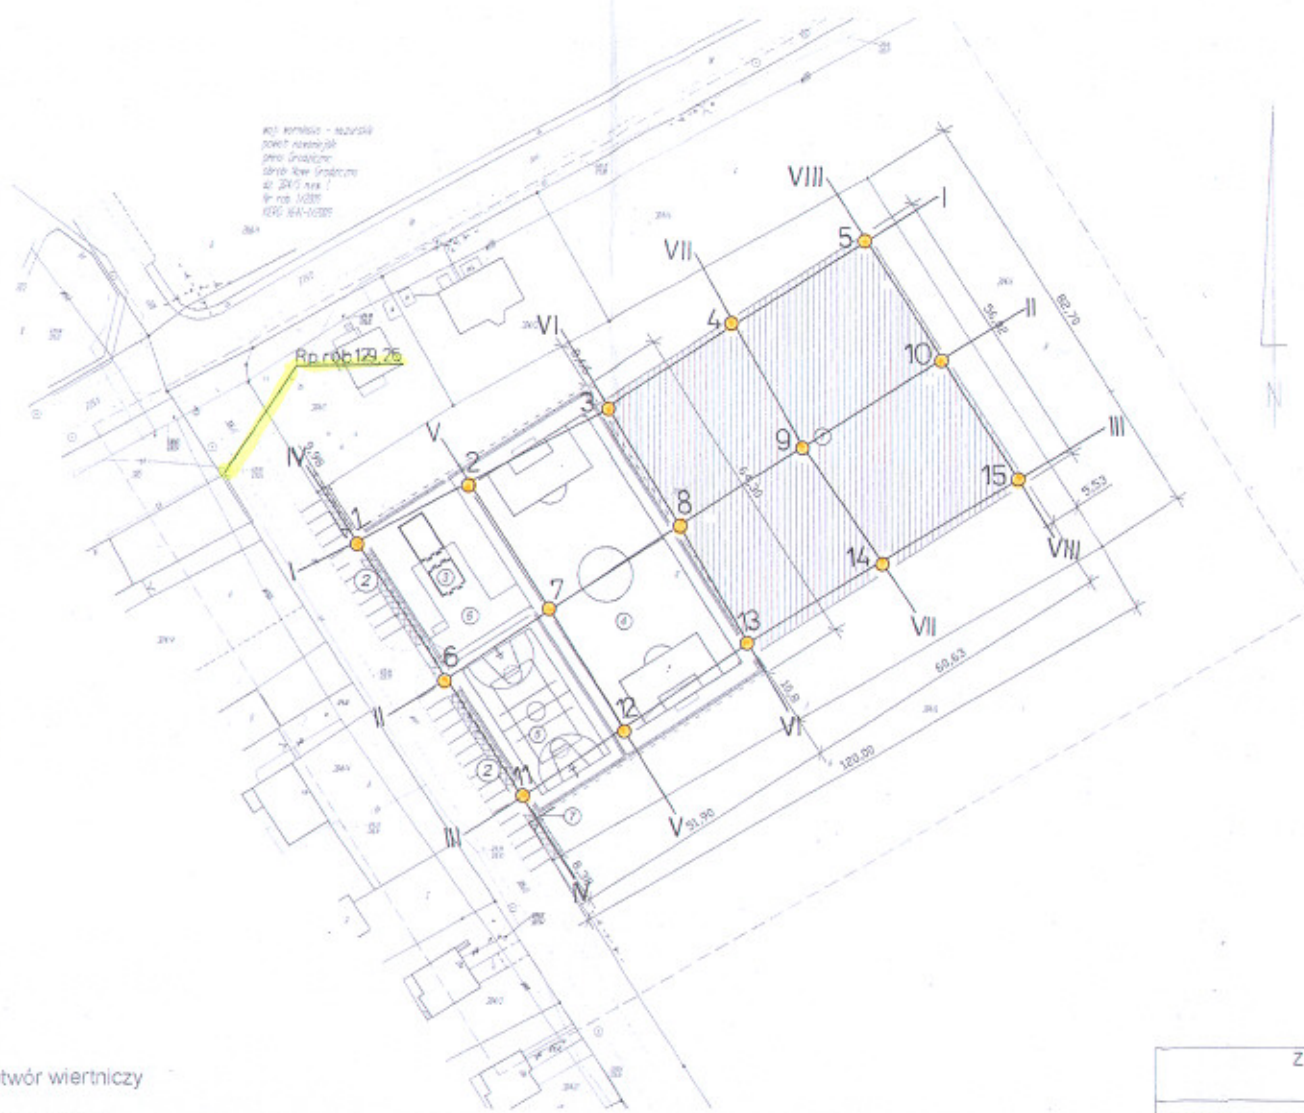

akt kosztów - kosztów
projektu inżynierskiego
projektu inżynierskiego
z dnia 24.11.2009 r.
nr 102/09
102/09-1029

LEGENDA:

- 3 - wykonany otwór wiertniczy

 - przekrój geotechniczny

Załącznik 1

ZAKŁAD GEOLOGICZNY "GEOL" 10-685 Olsztyn, ul. Barcza 31/8	
OBIEKT: Zespół boisk sportowych "Orlik 2012" w miejscowości GRODZICZNO	
TEMAT: DOKUMENTACJA GEOTECHNICZNA	DATA: III 2009
ZATWIERDZIŁ: mgr Stanisław Guz	SKALA: 1:1000
OPRACOWAŁ: mgr Weronika Woźniakowska	<i>W. Woźniakowska</i>