


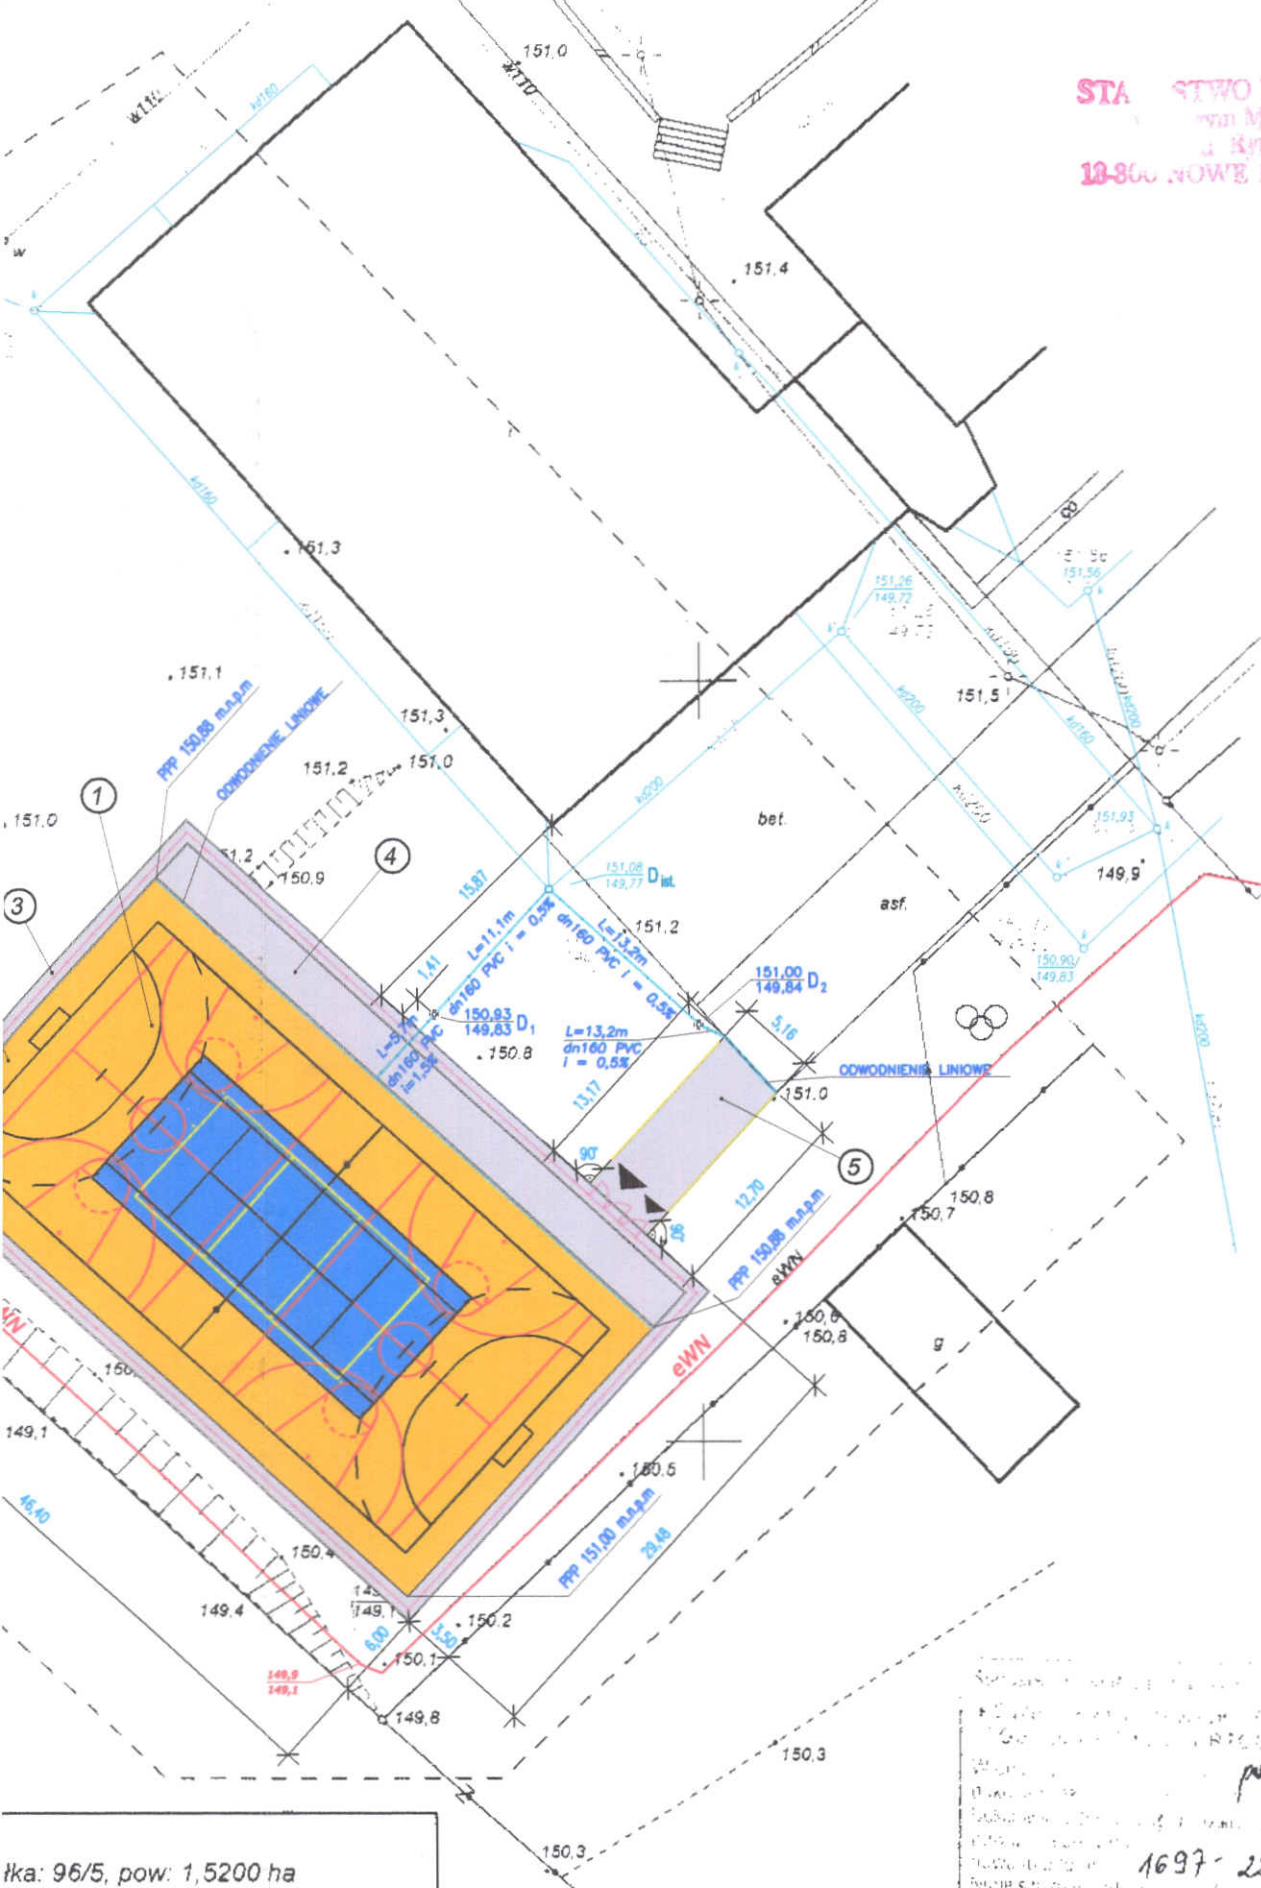
**OZNACZENIA:**

- ① - arena boiska wielofunkcyjnego
- ② - sterfa bezpieczeństwa boiska wielofunkcyjnego
- ③ - obrzeże boiska wielofunkcyjnego
- ④ - dodatkowy plac wyłożony kostką betonową o wymiarach 10x20x6(gr.)cm
- ⑤ - chodnik wyłożony kostką betonową o wym.10x20x6(gr.)cm

- - - - - instalacja oświetleniowa
- . - . - . ogrodzenie terenu boiska z bramą i furtką
- — — — — krawężnik

 PRACOWNIA INWESTYCYJNO-PROJEKTOWA INSTALACJI I INŻYNIERII SANITARNEJ 14-200 ŁAWA, ul. Ostródzka 53, tel/fax(0-89)648-71-51					
					OBIEKT: BOISKO WIELOFUNKCYJNE O NAWIERZCHNI SYNTETYCZNEJ ADRES: Szkoła Podstawowa i Gimnazjum nr. 1 w Mrocznie TEMAT: PROJEKT ZAGOSPODAROWANIA TERENU
PROJEKTOWAŁ inż. Jerzy Kujawski nr upr. 220/82/OL 74/92/OL	OPRACOWAŁ Adrian Kujawski	KREŚLIŁ Adrian Kujawski	SPRAWDZIŁ nr upr.	PODZIAŁKA 1:500  DATA marzec 2009r.	

<b>1:500</b>	<b>MAPA SYTUACYJNO WYSOKOŚCIOWA do celów projektowych</b>	
woj: warmińsko mazurskie pow: nowomiejski gmina: Grodziczno obręb: MROCZNO	Wykonana w 2008 roku na podstawie pomiaru bezpośredniego KERG: 1697-22/2008, oraz map zasadniczych sekcja 232.331.181 i 172.	mapa: 1, dział KW 23959 właściciel: G w zarządzie: Nr Rob: 39/2  Nowe Miasto



Parcela: 96/5, pow: 1,5200 ha  
 Szkoła Podstawowa i Gimnazjum nr 1 w Mrocznie  
 008, KERG: 1697-22/2008  
 dnia 05.02.2004

Projektant: *[Signature]*  
 Data: 1697-22/2008  
 Nowe Miasto Lub.