

chodnik wyłożony kostką  
betonową o wym. 10x20x6(gr.)cm

$D_2$   $\frac{151,00}{149,84}$

$D_{ist.}$   $\frac{151,08}{149,77}$


$D_1$   $\frac{150,93}{149,83}$


$L=5,7m$   
 $dn160 PVC$   
 $i=1,5\%$

kd200

k

STAROSTWO POWIATOWE  
w Nowym Mieście Lub.  
ul. Rynek 1  
18-800 NOWE MIASTO LUB

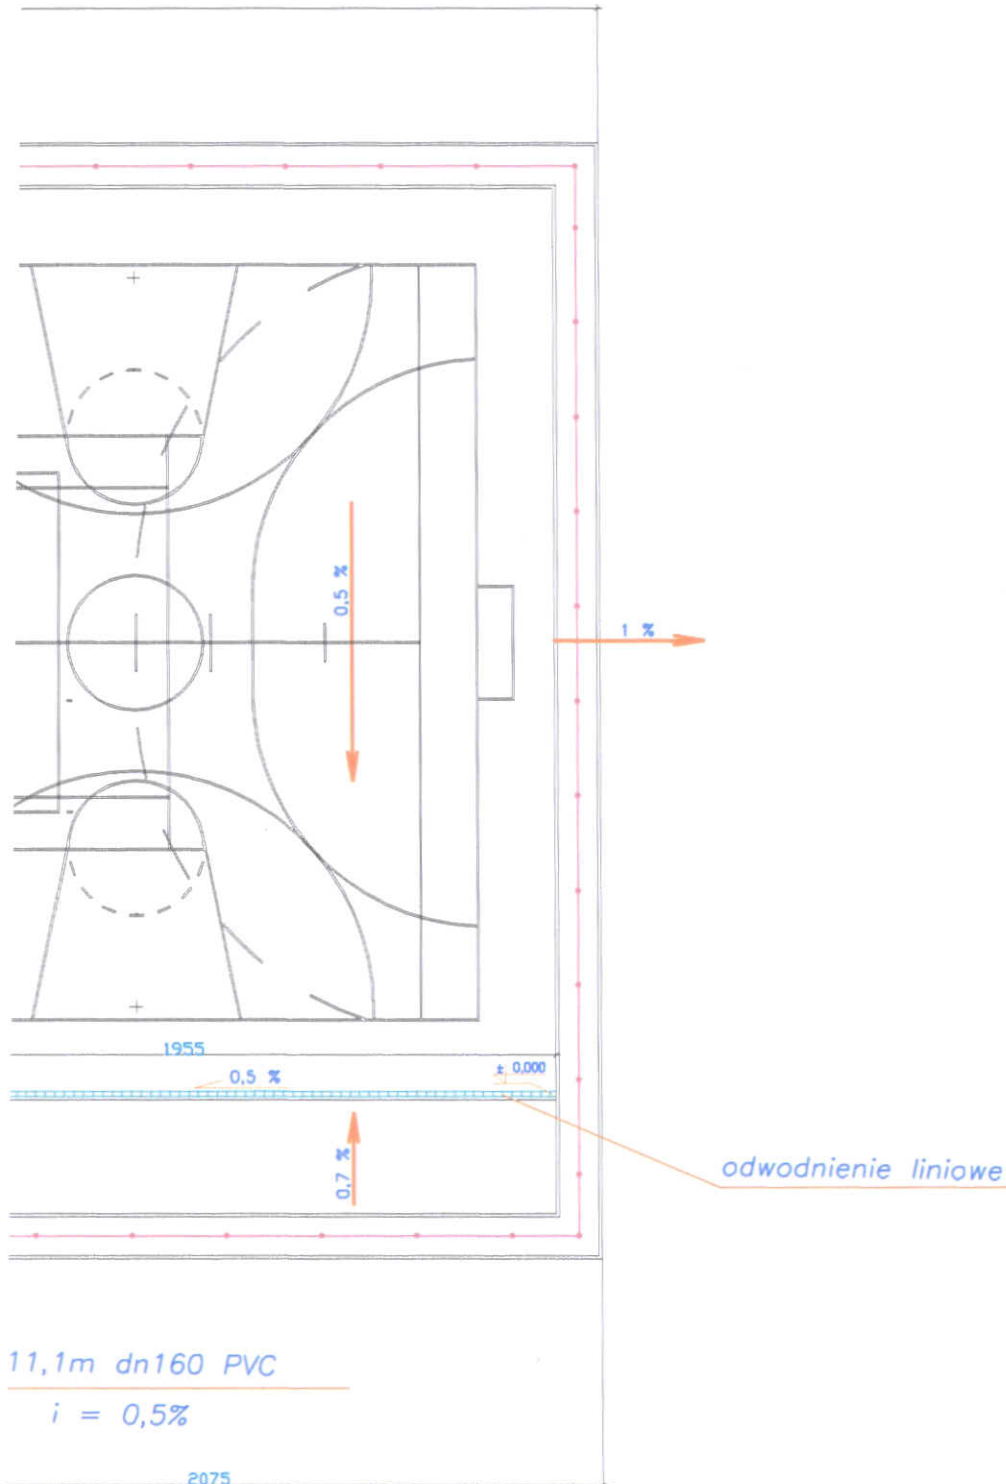

 PRACOWNIA INWESTYCYJNO-PROJEKTOWA INSTALACJI I INŻYNIERII SANITARNEJ 14-200 ILAWA, ul. Ostródzka 53, tel/fax(0-89)648-71-51				
OBIEKT: BOISKOWIELOFUNKCYJNE O NAWIERZCHNI SYNTETYCZNEJ ADRES: Szkoła Podstawowa i Gimnazjum nr. 1 w Mrocznie TEMAT: RZUT BOISKA WIELOFUNKCYJNEGO – UKŁAD ODWODNIENIA				NR RYSUNKU <b>2</b>
PROJEKTOWAŁ inż. Jerzy Kujawski nr upr. 220/82/OL; 74/82/OL	OPRACOWAŁ Adrian Kujawski	KREŚLIŁ Adrian Kujawski	SPRAWDZIŁ  nr upr.	PODZIAŁKA 1:200 DATA marzec 2009
