


STAROSTWO POWIATOWE  
w Nowym Mieście Lub.  
ul. Rynek 1  
18-800 NOWE MIASTO LUB.

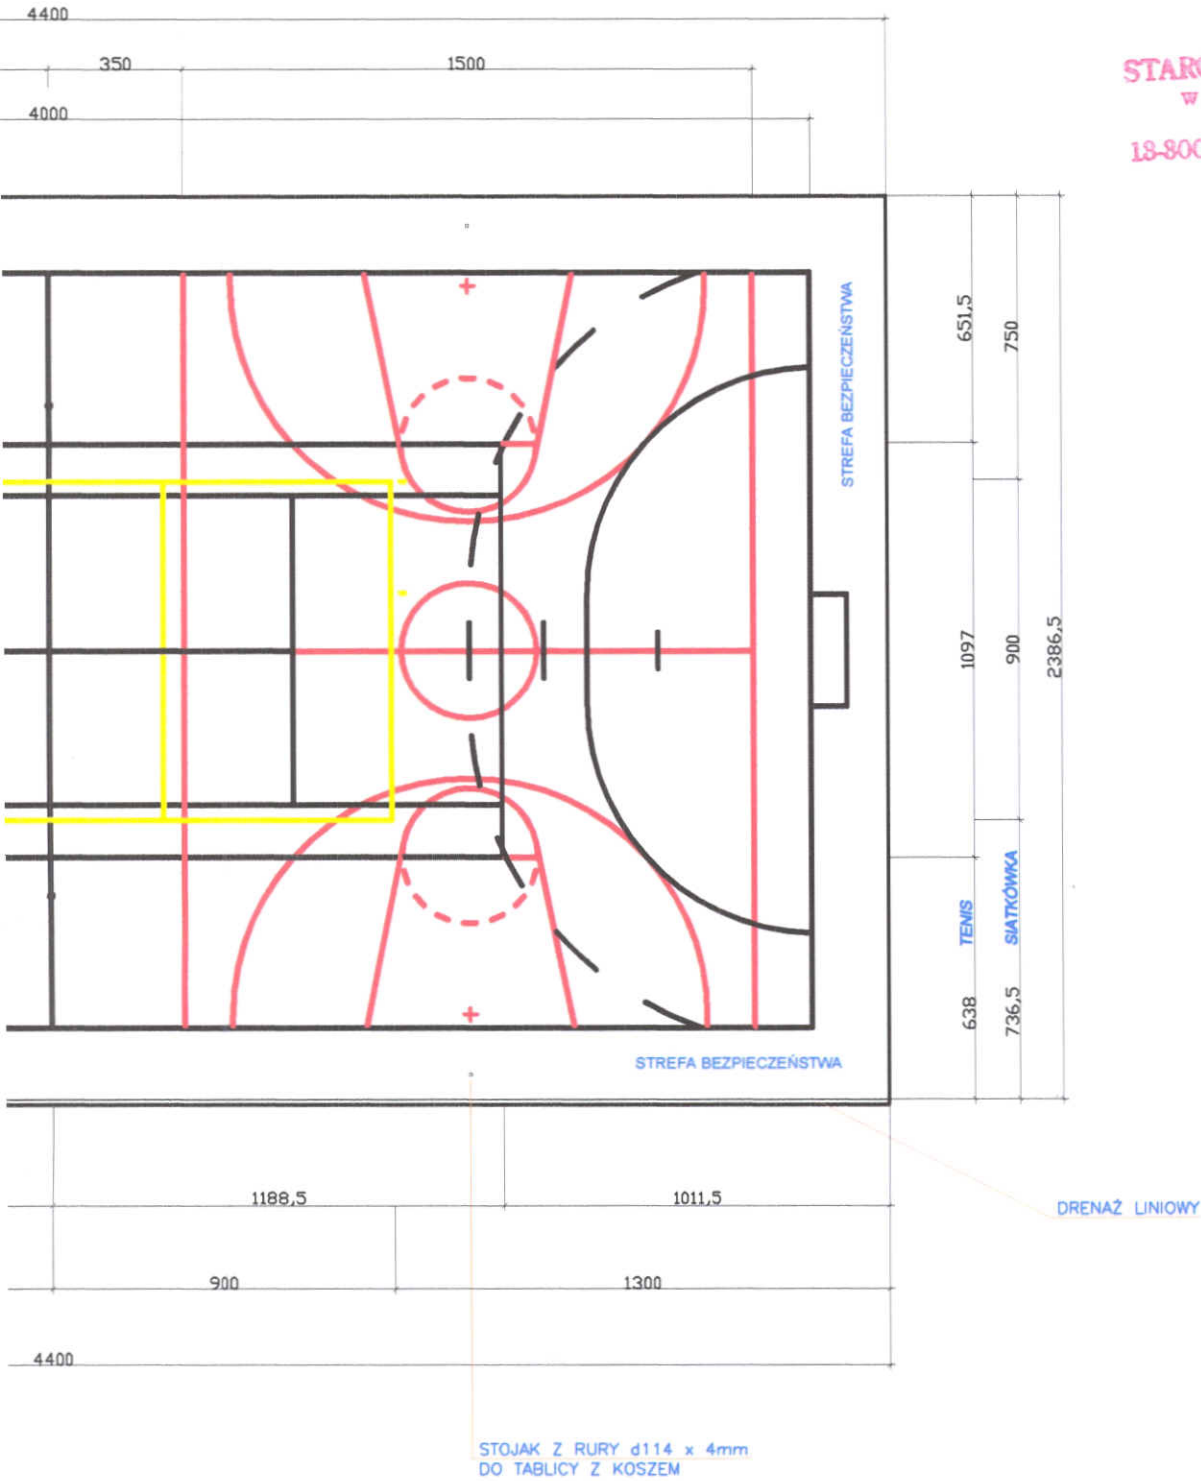

PRACOWNIA INWESTYCYJNO-PROJEKTOWA INSTALACJI I INŻYNIERII SANITARNEJ  
14-200 ILAWA, ul. Ostródzka 53, tel/fax(0-89)648-71-51

OBIEKT: BOISKOWIELOFUNKCYJNE O NAWIERZCHNI SYNTETYCZNEJ  
ADRES: Szkoła Podstawowa i Gimnazjum nr. 1 w Mrocznie  
TEMAT: RZUT PŁYTY BOISKA WIELOFUNKCYJNEGO – UKŁAD PÓŁ GIER

NR RYSUNKU

3

PROJEKTOWAŁ Inż. Jerzy Kujawski nr upr. 220/82/0L: 74/92/0L	OPRACOWAŁ Adrian Kujawski	KREŚLIŁ Adrian Kujawski	SPRAWDZIŁ nr upr.	PODZIAŁKA 1:200
				DATA marzec 2009