


PRZEKRÓJ NORMALNY 1:20
Przebudowa drogi gminnej "Nowy Kamień – Średnia Droga", nr dz. ewid. 443
w km 0+600 – 1+400 w miejscowości Nowy Kamień
o długości 800 mb

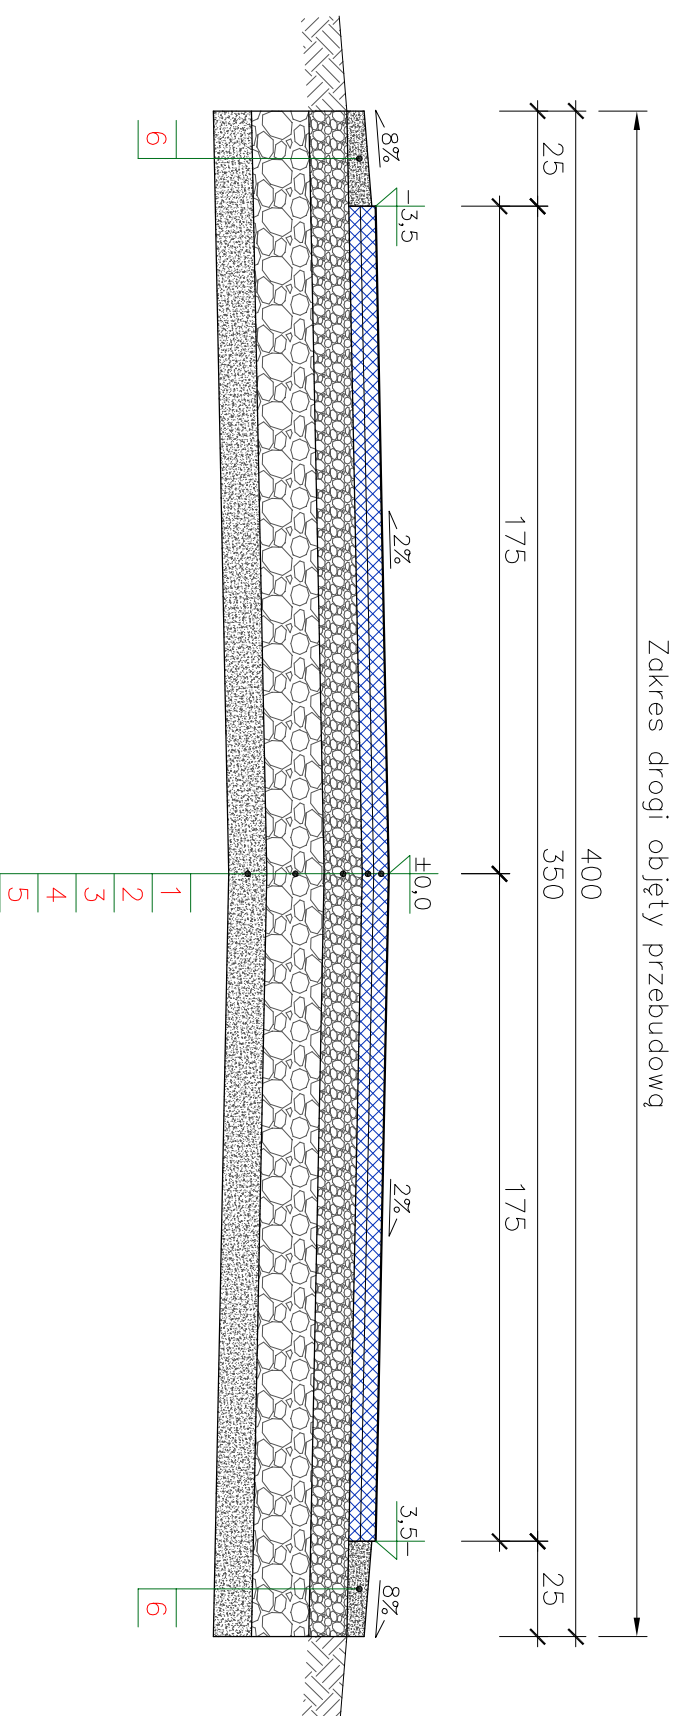

OZNACZENIA:

- 1 – Projektowana warstwa ścierna z masy mineralno-asfaltowej Standard II w ilości 100 kg/m², gr. 4 cm;
- 2 – Projektowana warstwa wiążąca z masy mineralno-asfaltowej Standard II w ilości 75 kg/m², gr. 3 cm;
- 3 – Projektowana górna warstwa podbudowy z tłucznia kamiennego drobnoziarnistego o gr. 10 cm po zagęszczeniu;
- 4 – Projektowana dolna warstwa podbudowy z tłucznia kamiennego gruboziarnistego o gr. 15 cm po zagęszczeniu;
- 5 – Projektowana warstwa odsączająca z piasku o gr. 10 cm po zagęszczeniu;
- 6 – Projektowane uzupełnienie poboczy niesortem gr. 6 cm;

Parametry techniczne:

KLASA TECHNICZNA DROGI – D (dojazdowa)
KATEGORIA RUCHU – KR1 (ruch lekki)
PRĘDKOŚĆ PROJEKTOWA – 30 km/h

Obiekt:	PRZEBUDOWA DROGI GMINNEJ "NOWY KAMIEŃ – ŚREDNIA DROGA"				
Adres:	DZ. NR EWID. 443 M. NOWY KAMIEŃ, GM. KAMIEŃ				
Inwestor:	GMINA KAMIEŃ 36-053 KAMIEŃ 287				
Brzoźca:	DROGOWA	Stadium:	PB		
Nazwa rysunku:	PRZEKRÓJ NORMALNY		Skala:		
PROJEKTOWAŁ	Imię i nazwisko	Nr upraw.	Podpis	Data	Nr Rys.
Opracował	mgr inż. Marek Pińóg			10.2016	B-1