


### LEGENDA

-  planowane linie 400 kV wraz z wprowadzeniami
-  planowane linie 110 kV
-  planowana lokalizacja SE Baczyzna
-  istniejąca linia 400 kV
-  istniejąca linia 220 kV
-  odcinki do ewentualnego demontażu

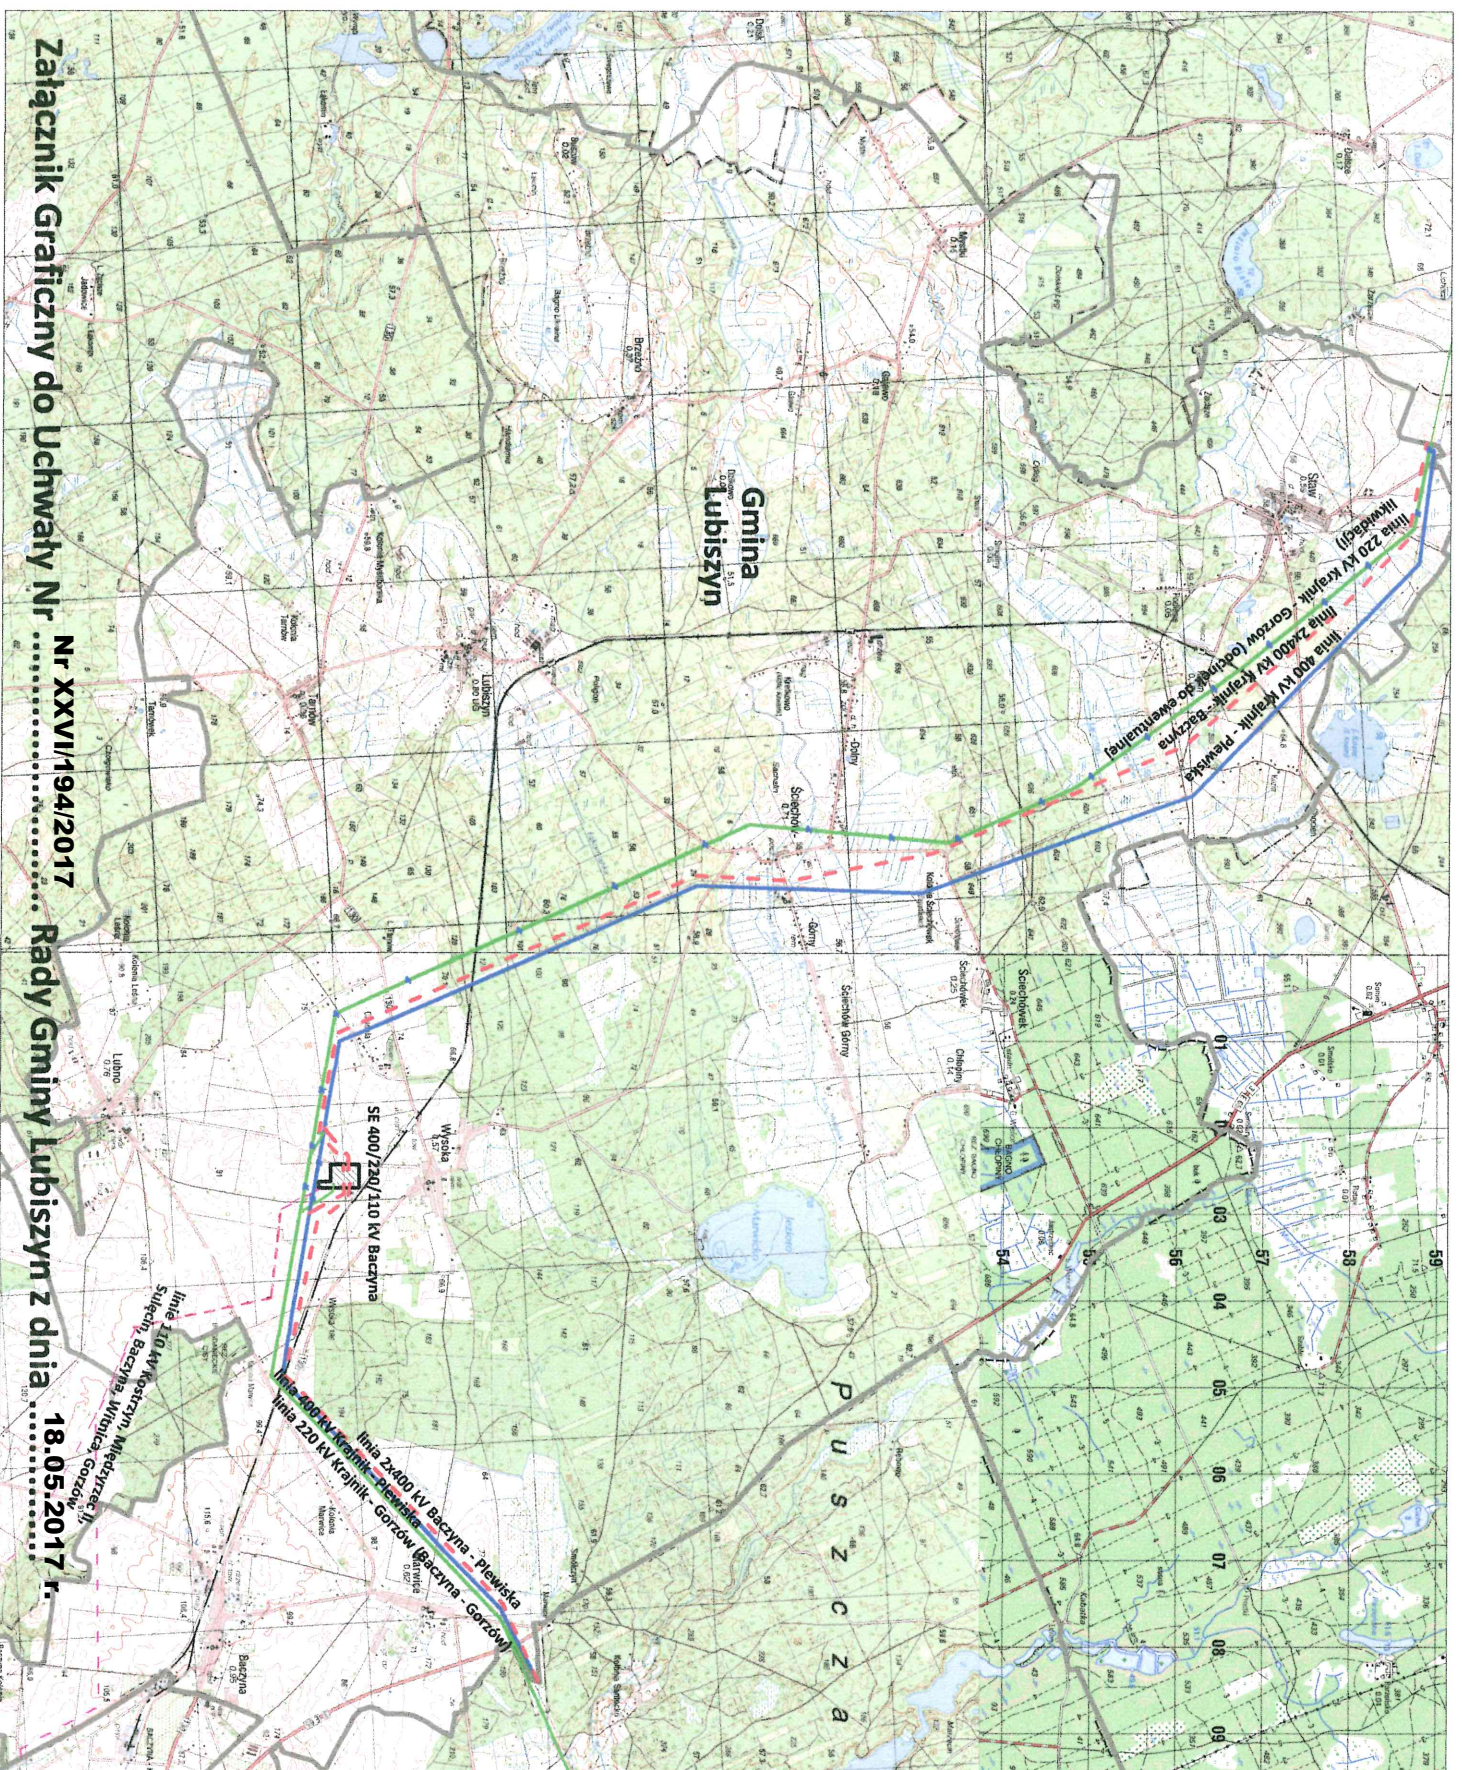

Załącznik Graficzny do Uchwały Nr .....**Nr XXVII/194/2017**.....

**Rady Gminy Lubiszyn z dnia 18.05.2017 r.**