


ŁĄCZY SIĘ Z ZAŁĄCZNIKIEM NR 1

ZAŁĄCZNIK NR 2 DO UCHWAŁY NR .....  
RADY GMINY LUBISZYN  
Z DNIA .....

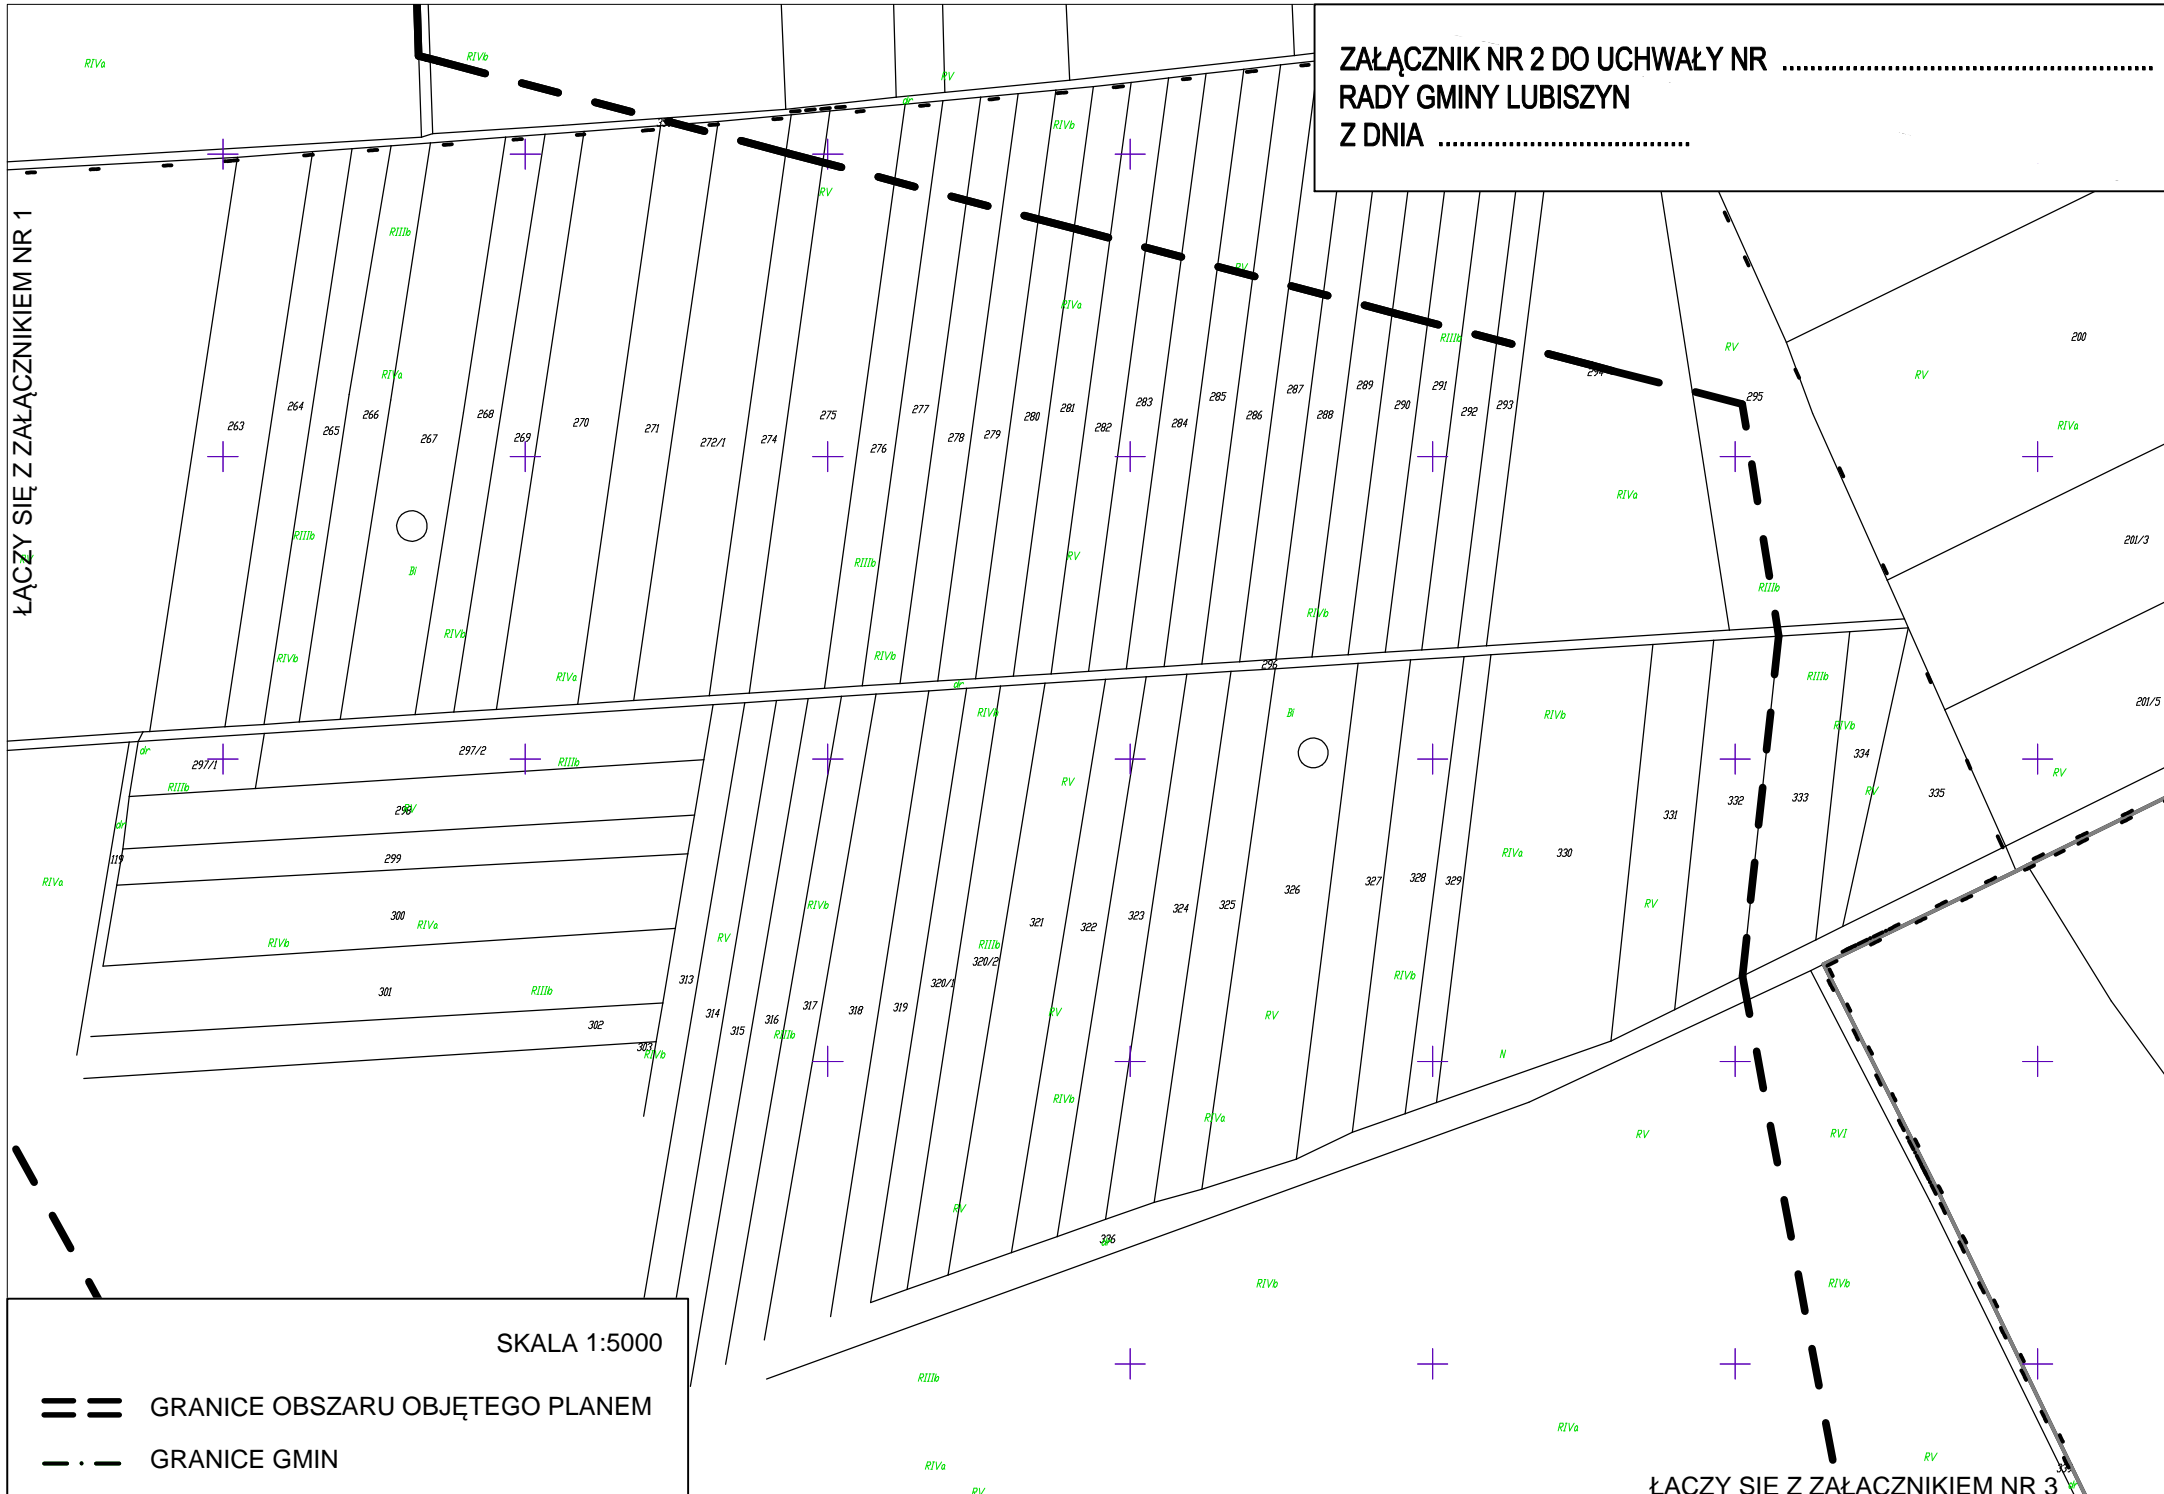

SKALA 1:5000

== GRANICE OBSZARU OBJĘTEGO PLANEM

- . - GRANICE GMIN

ŁĄCZY SIĘ Z ZAŁĄCZNIKIEM NR 3