


ŁĄCZY SIĘ Z ZAŁĄCZNIKIEM NR 2

ZAŁĄCZNIK NR 3 DO UCHWAŁY NR
RADY GMINY LUBISZYN
Z DNIA

ŁĄCZY SIĘ Z ZAŁĄCZNIKIEM NR 5

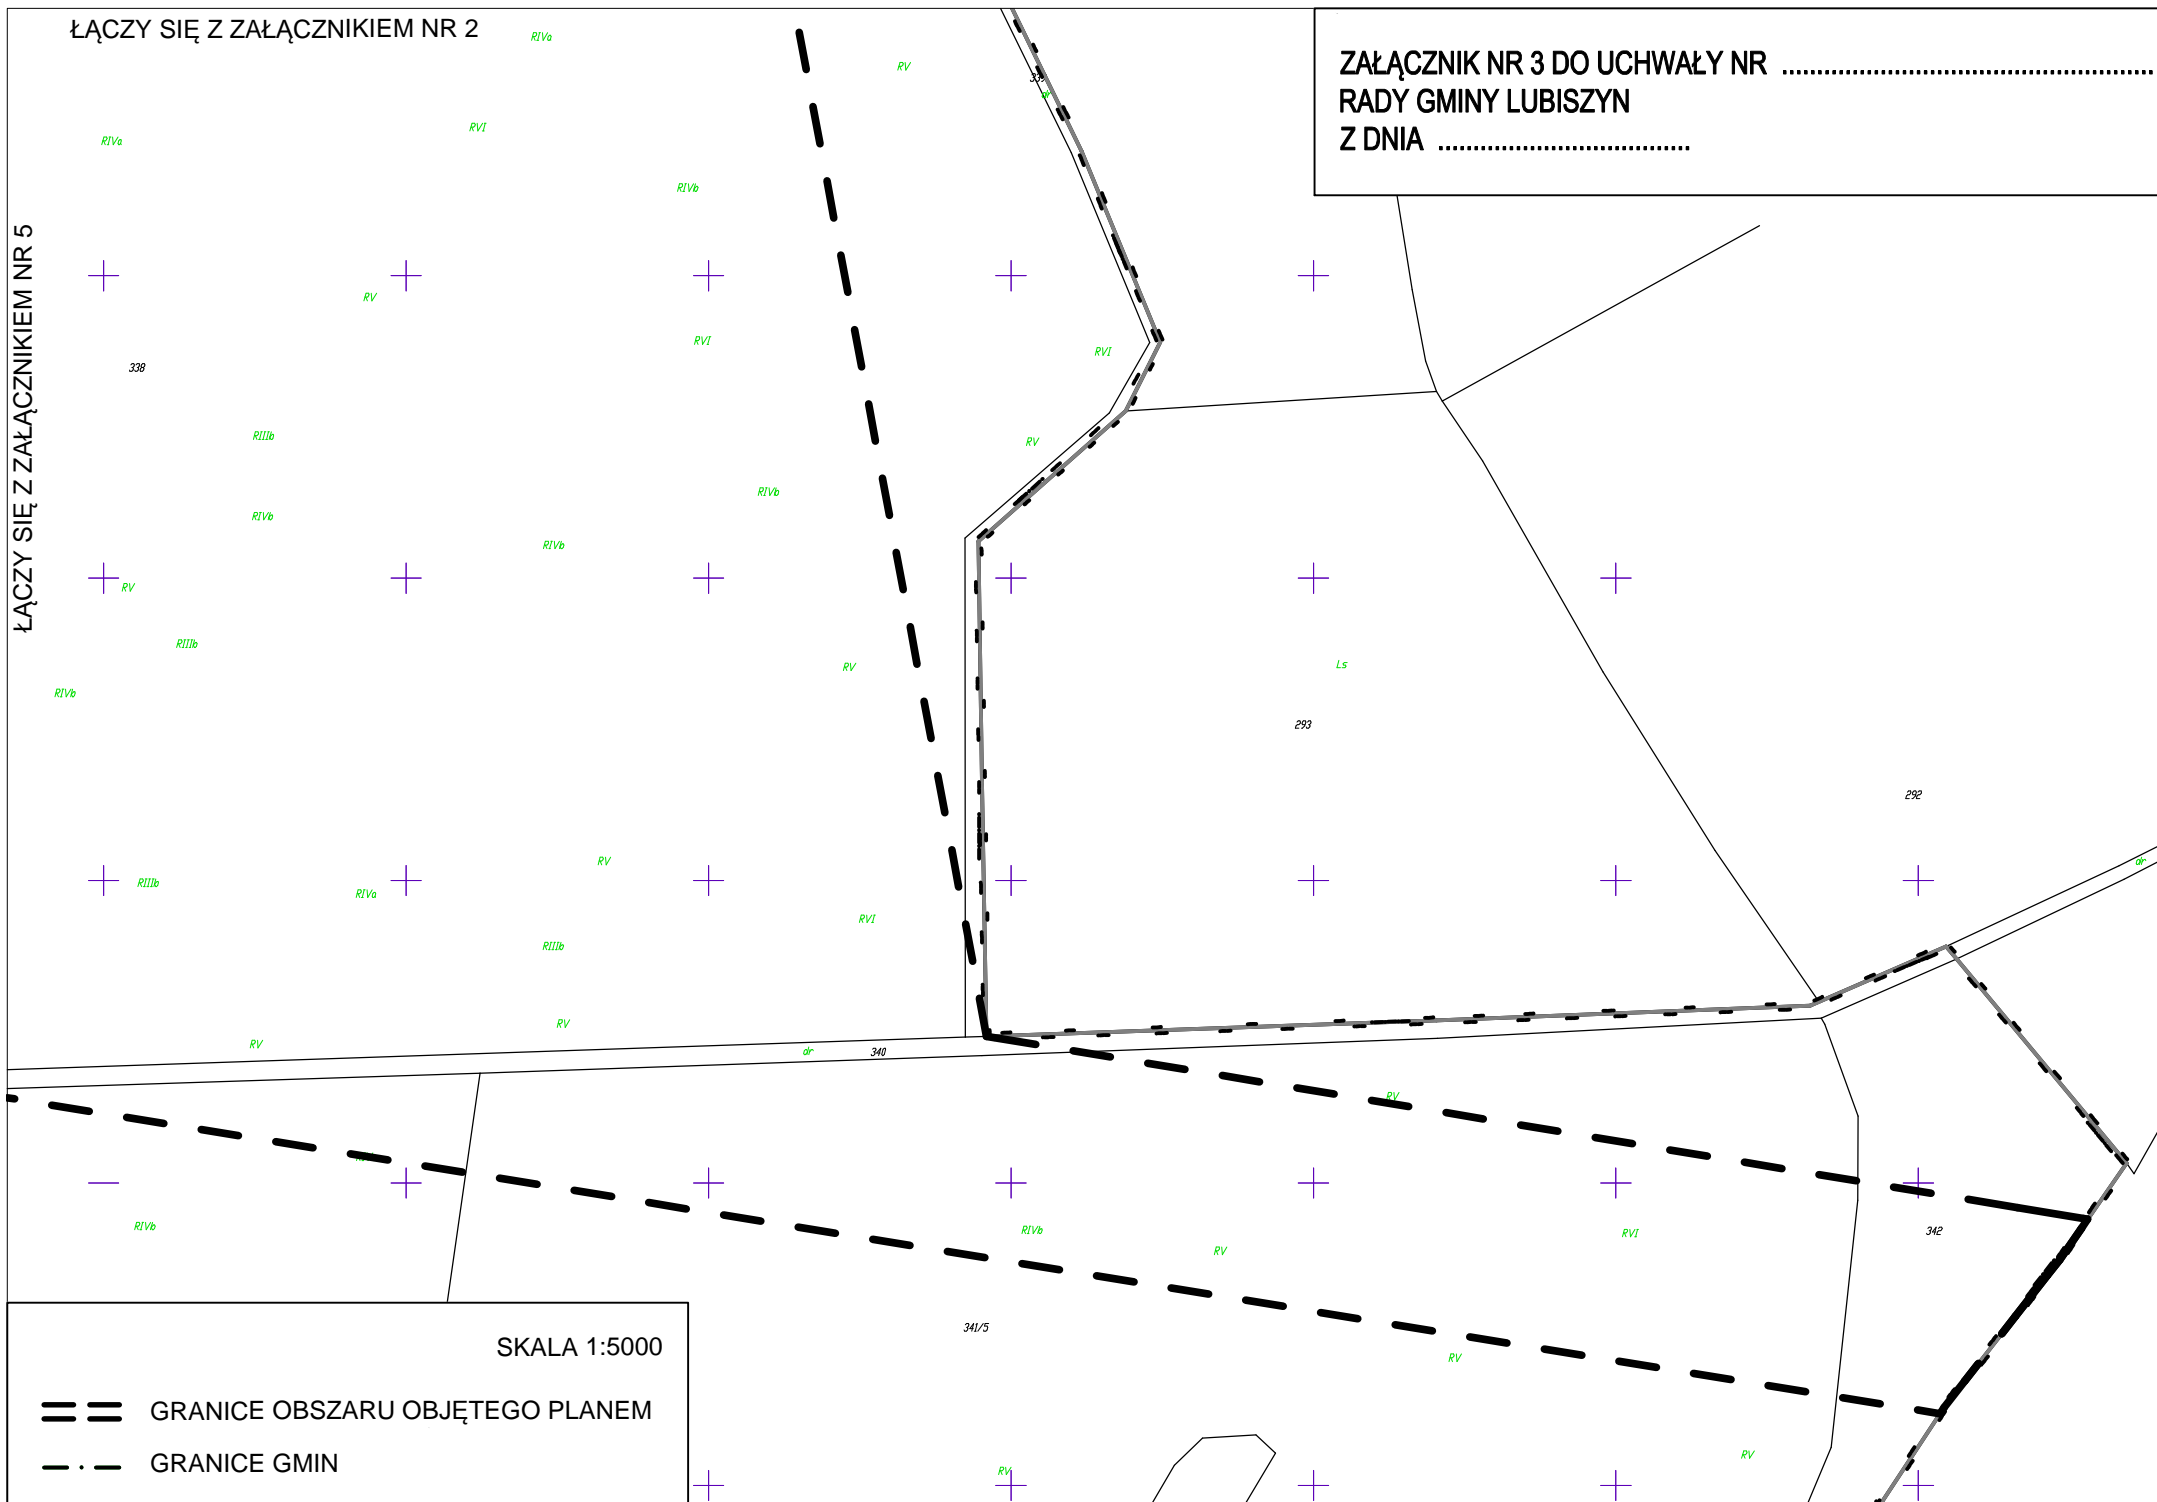

SKALA 1:5000

- == GRANICE OBSZARU OBJĘTEGO PLANEM
- . - GRANICE GMIN