


ŁĄCZY SIĘ Z ZAŁĄCZNIKIEM NR 1

ZAŁĄCZNIK NR 4 DO UCHWAŁY NR .....  
RADY GMINY LUBISZYN  
Z DNIA .....

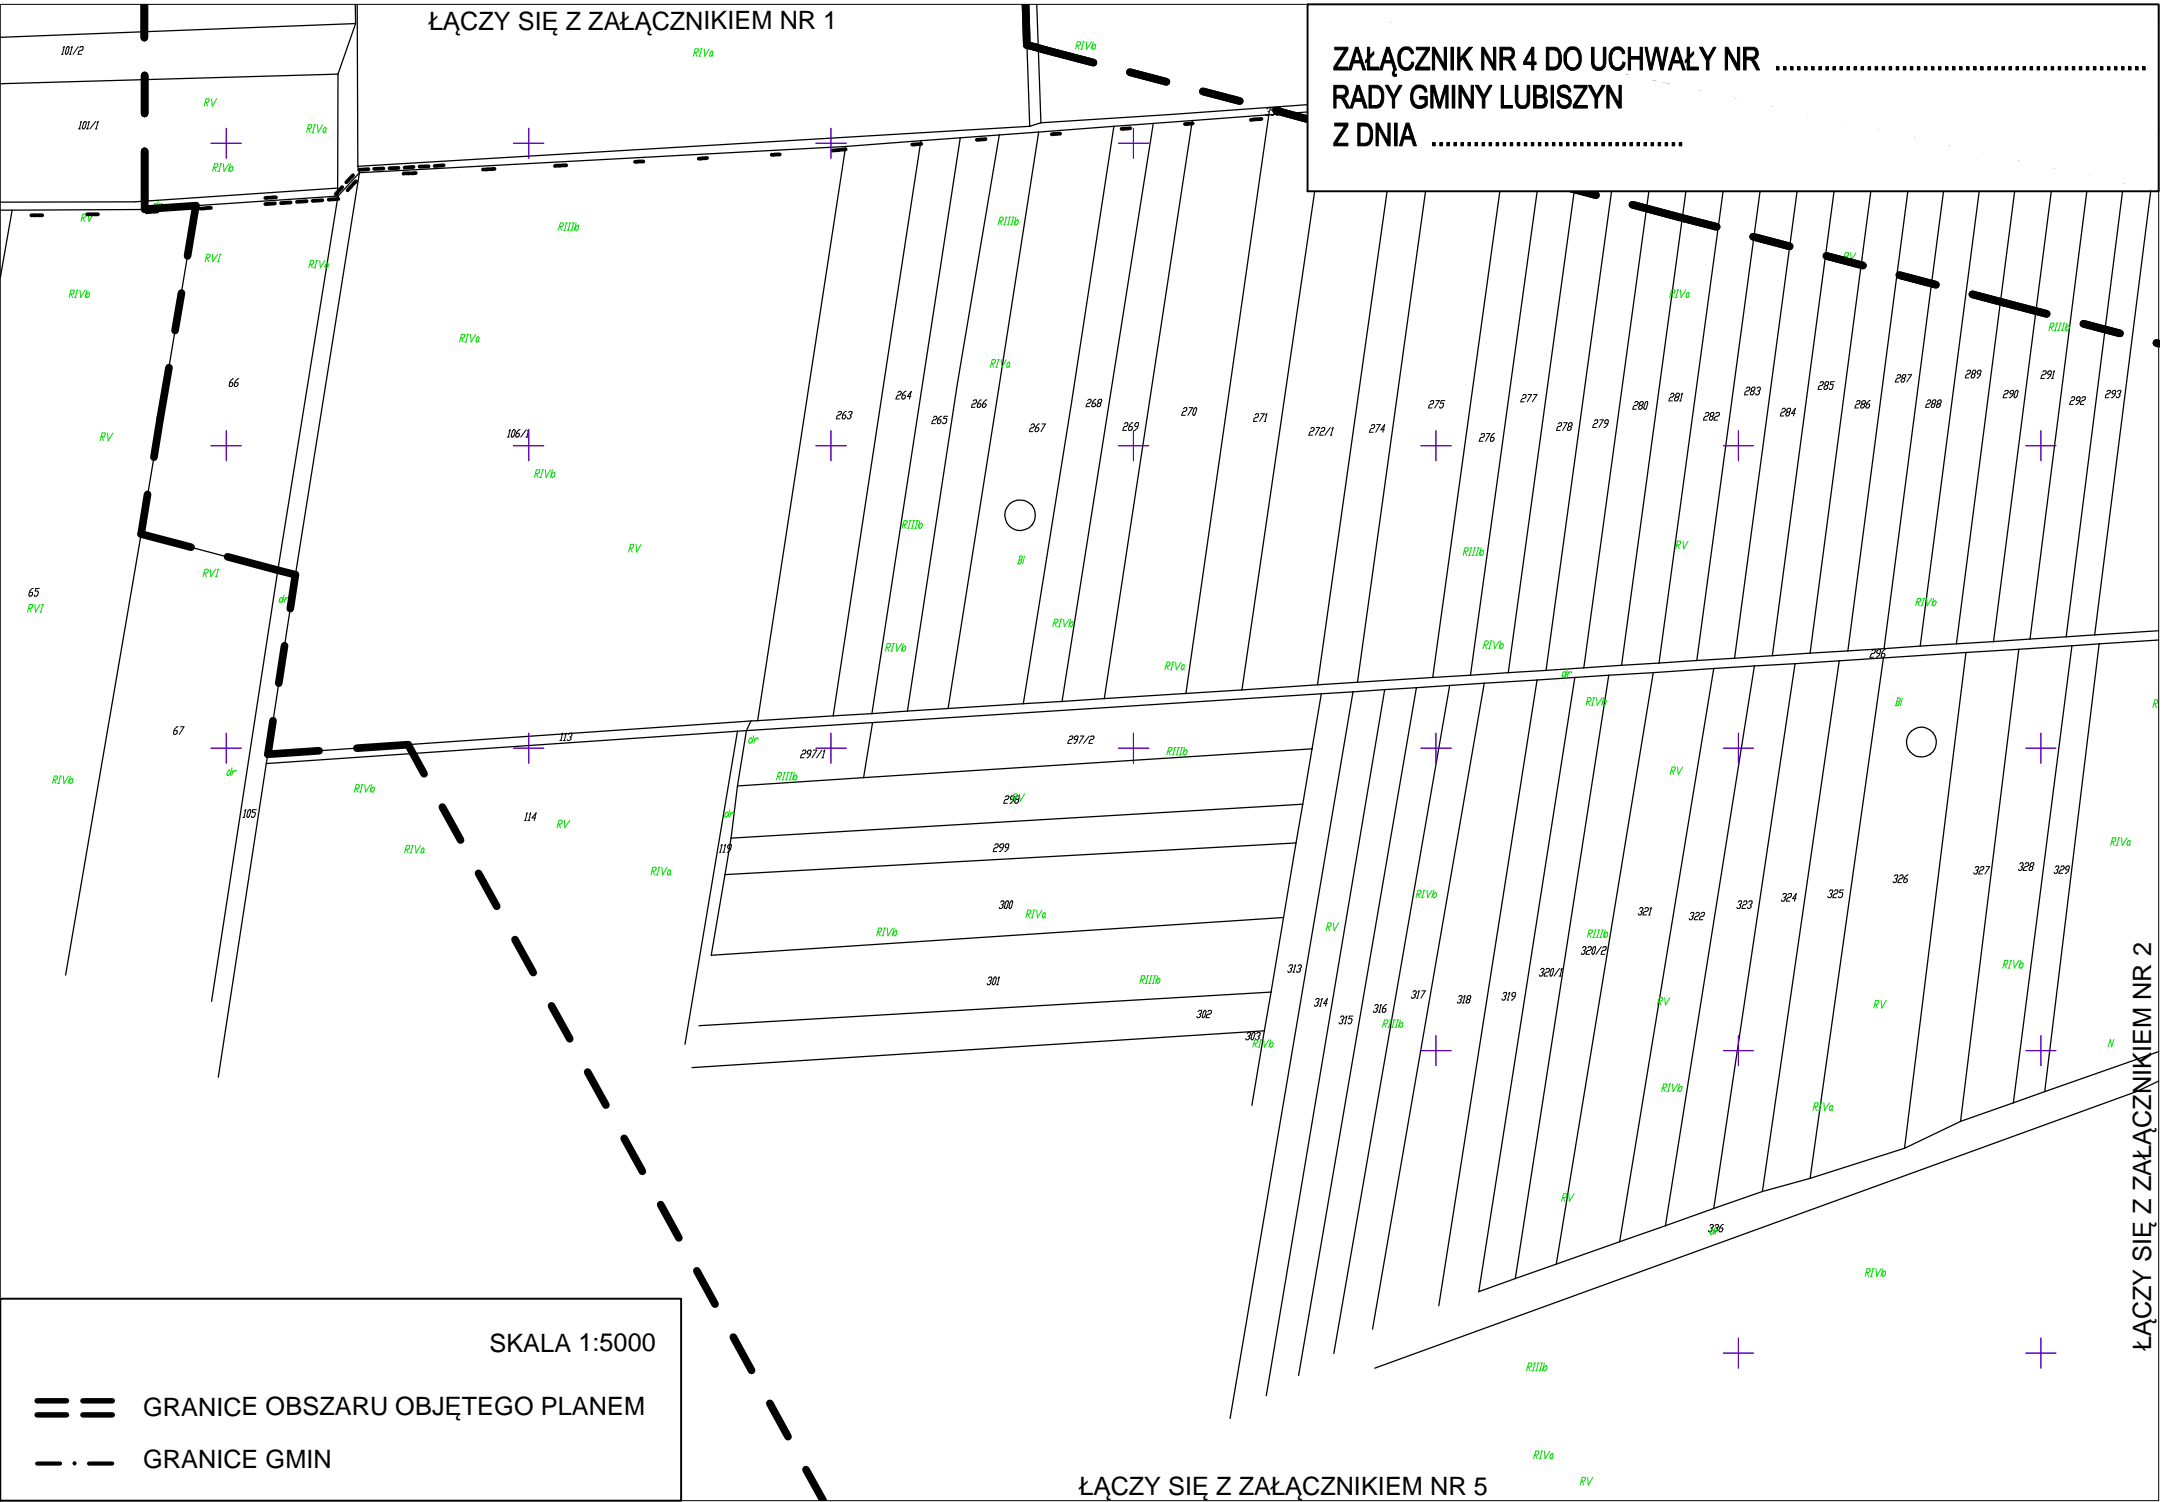

SKALA 1:5000

- == GRANICE OBSZARU OBJĘTEGO PLANEM
- . - GRANICE GMIN

ŁĄCZY SIĘ Z ZAŁĄCZNIKIEM NR 5

ŁĄCZY SIĘ Z ZAŁĄCZNIKIEM NR 2