


ŁĄCZY SIĘ Z ZAŁĄCZNIKIEM NR 4

ZAŁĄCZNIK NR 5 DO UCHWAŁY NR .....  
RADY GMINY LUBISZYN  
Z DNIA .....

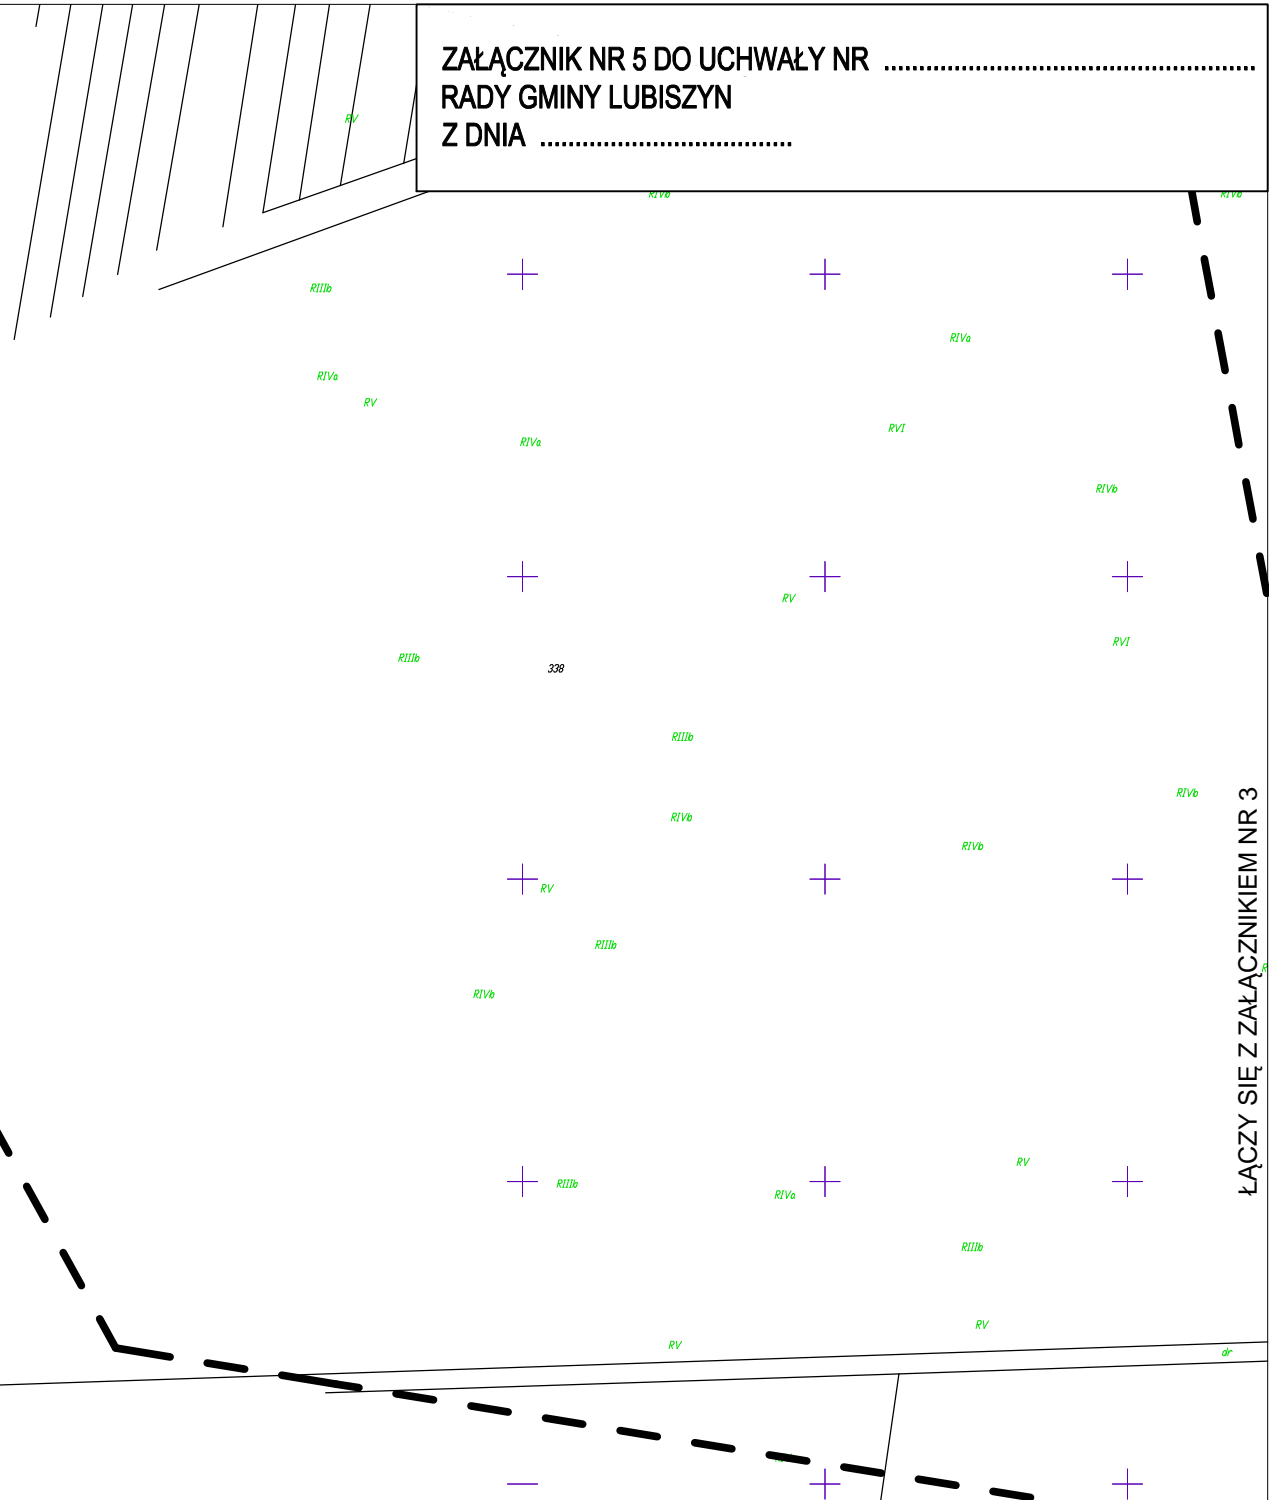

ŁĄCZY SIĘ Z ZAŁĄCZNIKIEM NR 3

SKALA 1:5000

- == GRANICE OBSZARU OBJĘTEGO PLANEM
- . - GRANICE GMIN