


ZAŁĄCZNIK NR 6 DO UCHWAŁY NR
RADY GMINY LUBISZYN
Z DNIA

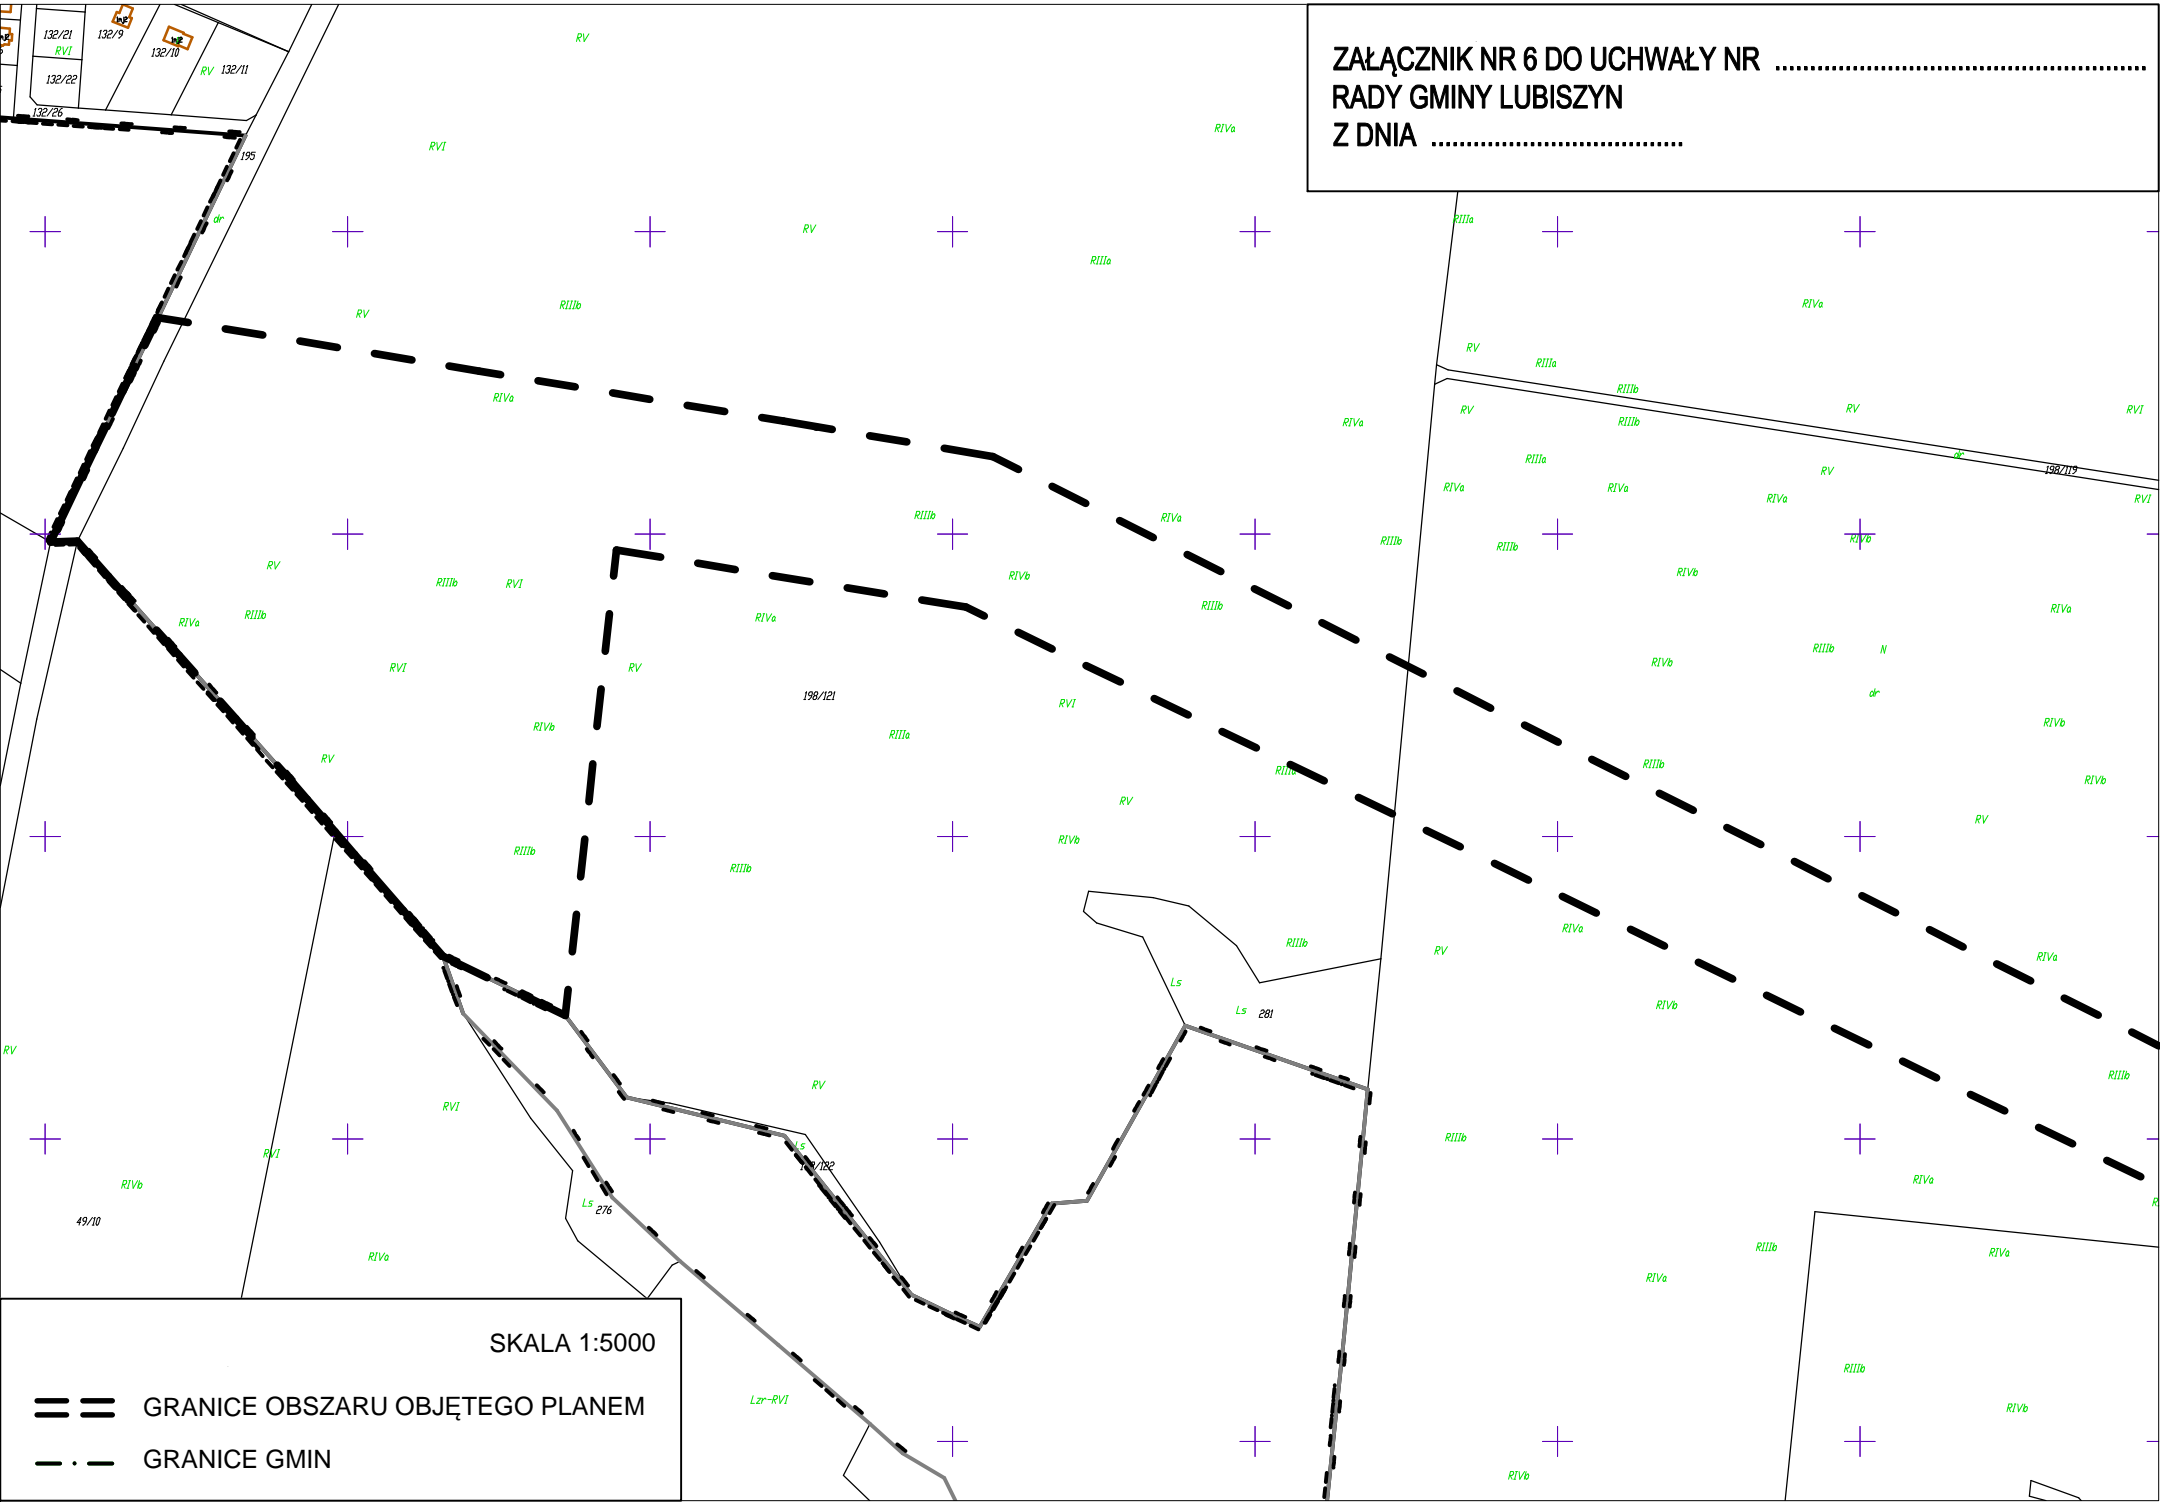

SKALA 1:5000

- == GRANICE OBSZARU OBJĘTEGO PLANEM
- . - GRANICE GMIN