


ZAŁĄCZNIK NR 7 DO UCHWAŁY NR
RADY GMINY LUBISZYN
Z DNIA

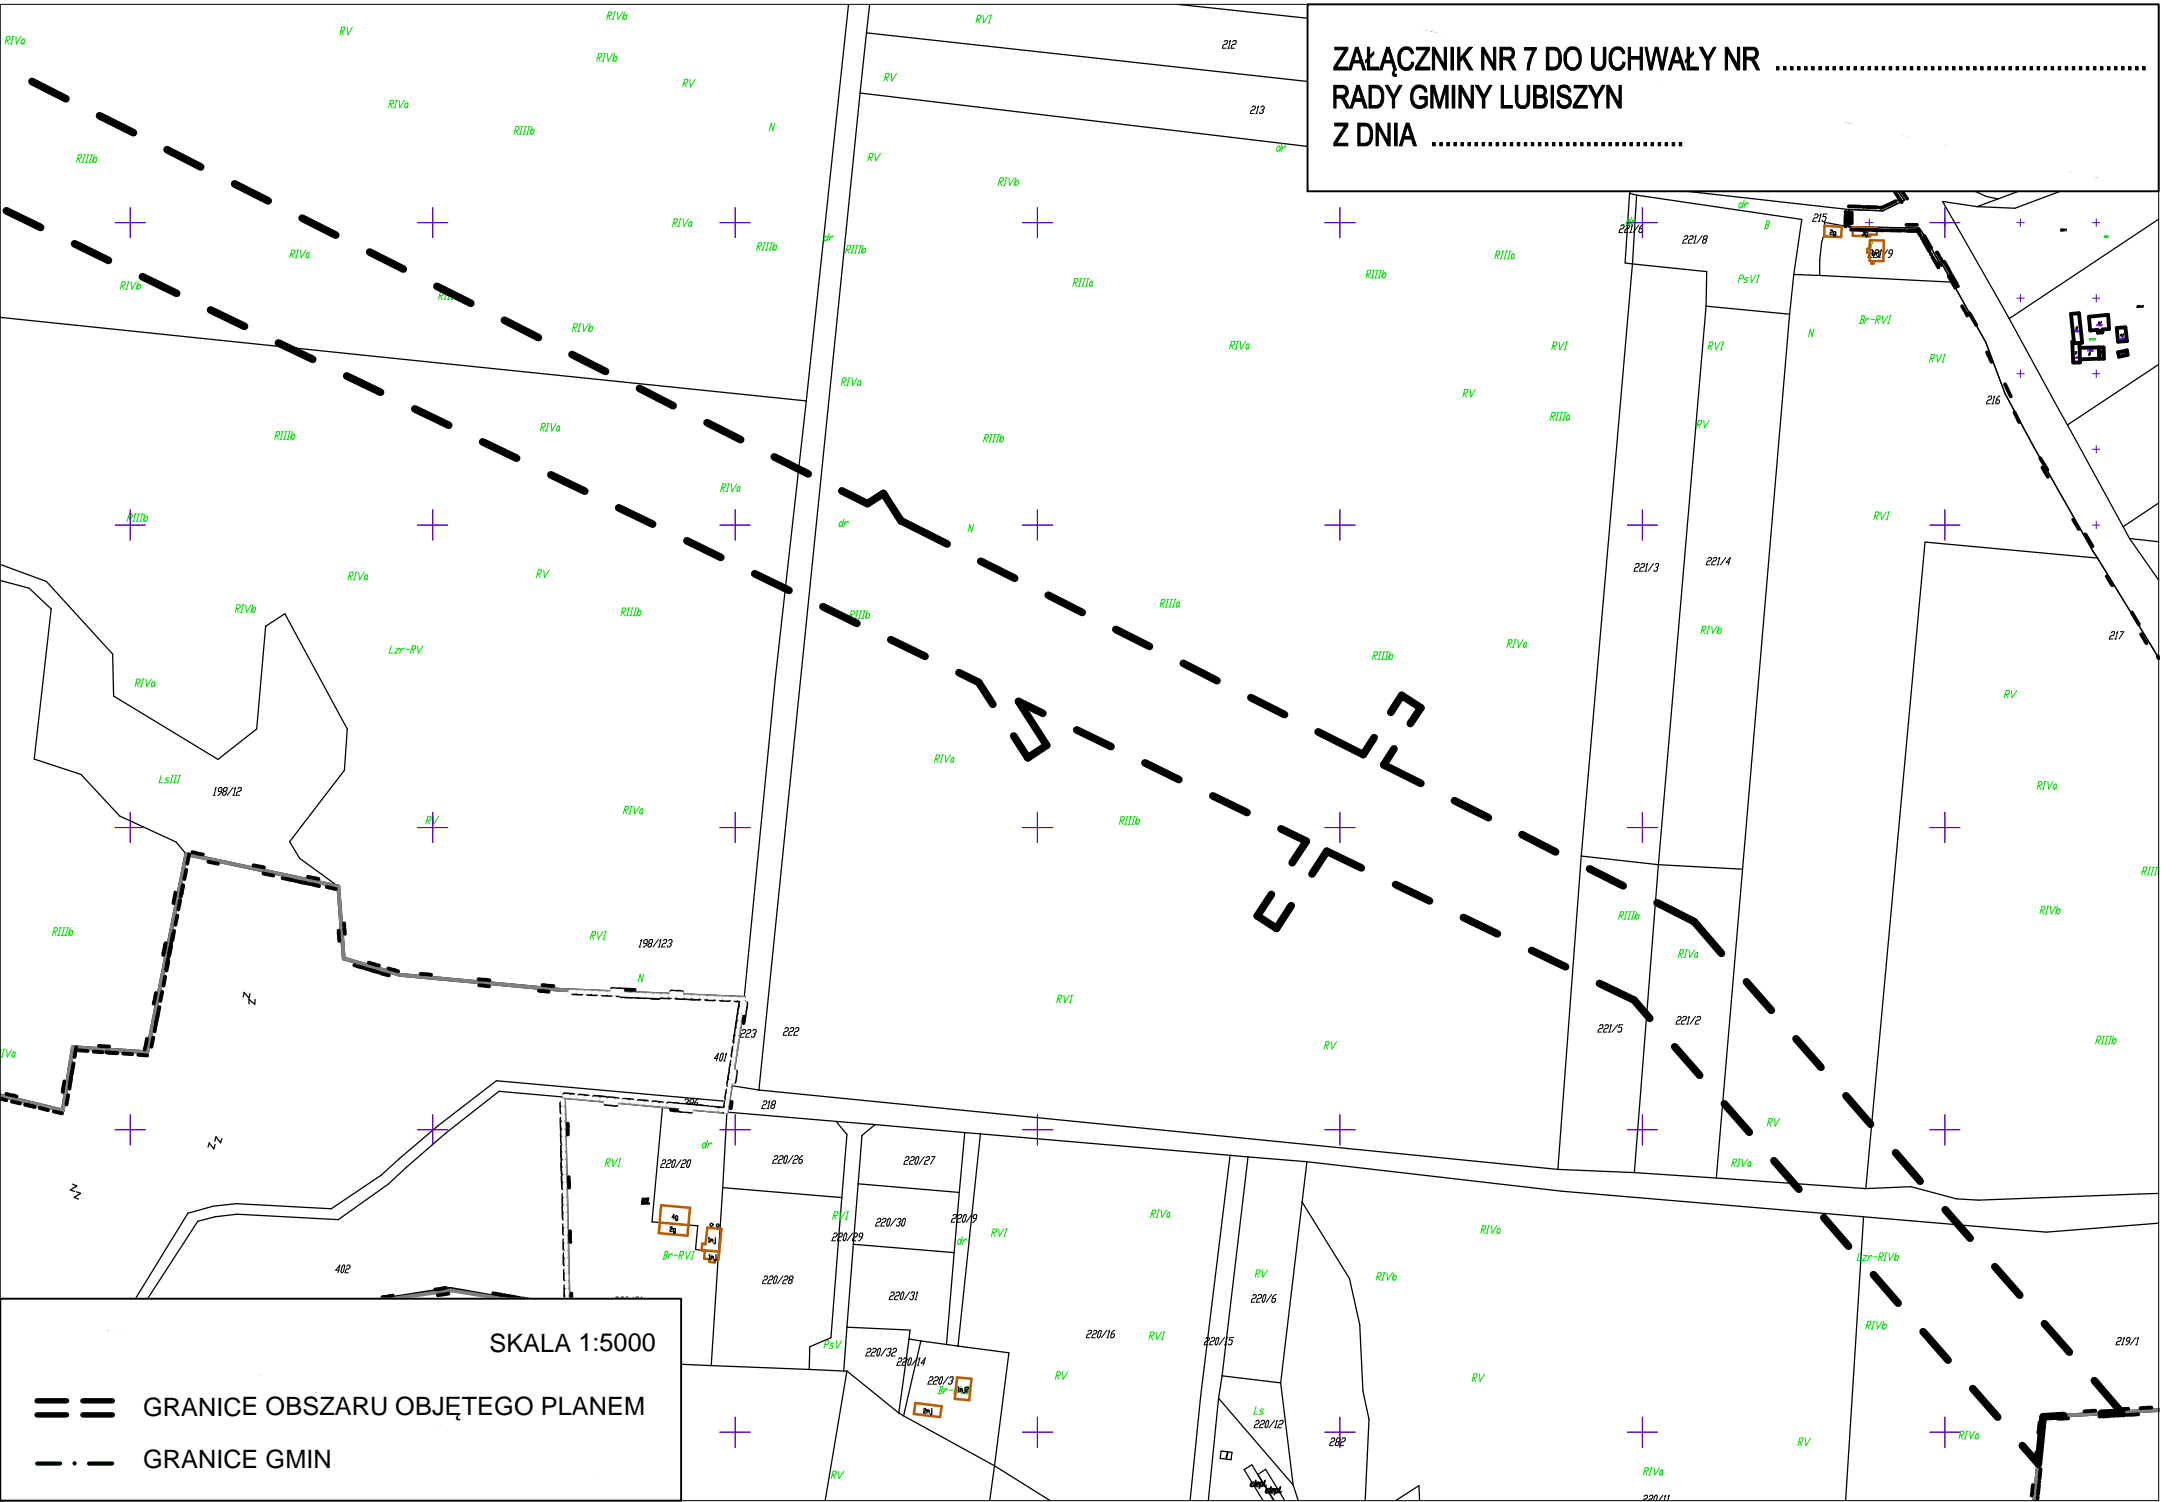

SKALA 1:5000

== GRANICE OBSZARU OBJĘTEGO PLANEM

- . - GRANICE GMIN