

UCHWAŁA Nr VI/49//2019
RADY GMINY W LUBISZYNIE
z dnia 23 maja 2019 r.

**w sprawie przystąpienia do sporządzenia miejscowego planu zagospodarowania
przestrzennego gminy Lubiszyn dla odwiertów: Buszewo 4, Lubiszyn 1k i Ośrodka
Produkcyjnego Lubiszyn**

Na podstawie art. 18 ust. 2 pkt 5 ustawy z dnia 8 marca 1990 r. o samorządzie gminnym (Dz. U. z 2019 r., poz. 506) oraz art. 14 ust. 1 ustawy z dnia 27 marca 2003 r. o planowaniu i zagospodarowaniu przestrzennym (Dz. U. z 2018 r., poz. 1945 ze zm.), Rada Gminy w Lubiszynie uchwala, co następuje:

§1. 1. Przystępuje się do sporządzenia miejscowego planu zagospodarowania przestrzennego gminy Lubiszyn dla odwiertów: Buszewo 4, Lubiszyn 1k i Ośrodka Produkcyjnego Lubiszyn.

2. Granice obszaru objętego planem oznaczono na mapach stanowiących załączniki graficzne nr 1 i 2 do niniejszej uchwały.

§2. Opracowanie obejmuje problematykę wskazaną w art. 15 ustawy z dnia 27 marca o planowaniu i zagospodarowaniu przestrzennym.

§3. Wykonanie uchwały powierza się Wójtowi Gminy Lubiszyn.


§4. Uchwała wchodzi w życie z dniem jej podjęcia.

PGNiG SA
Oddział Geologii i Eksploatacji
ul. Boh. Westerplatte 15
65-034 Zielona Góra

Województwo: lubuskie
Powiat: gorzowski
Gmina: Lubiszyn
Obręb: Łąkomini

SZKIC POGLĄDOWY

skala 1:2000

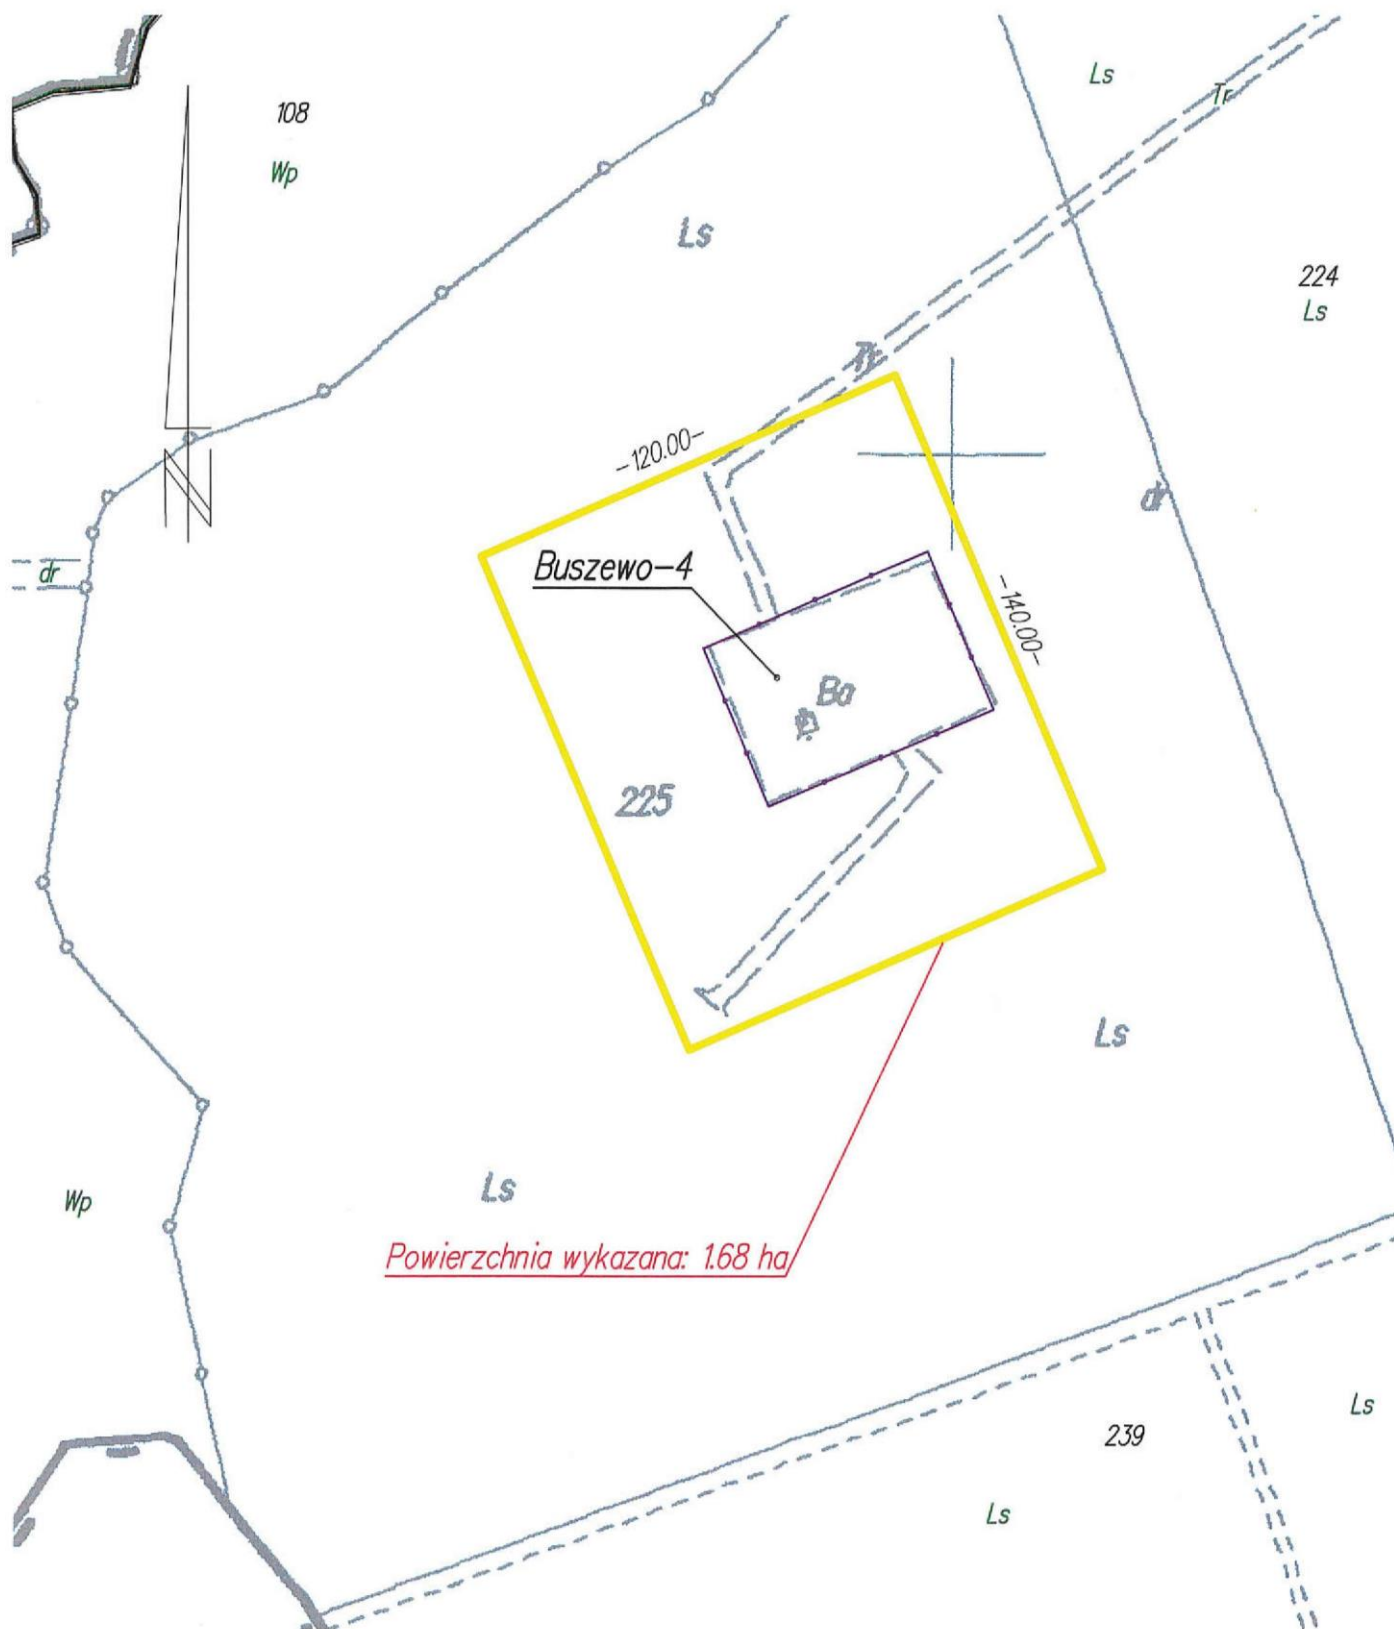

Powierzchnia wykazana: 1.68 ha


PGNIG SA
Oddział Geologii i Eksploatacji
ul. Boh. Westerplatte 15
65-034 Zielona Góra

Województwo: lubuskie
Powiat: gorzowski
Gmina: Lubiszyn
Obręb: Lubiszyn

SZKIC POGLĄDOWY skala 1:2000

Licencja nr: GK.6642.1.1426.2018_0801_CL3

Powierzchnia wykazana: 3.12 ha
dz. 873: 3.10 ha
dz. 984: 0.02 ha

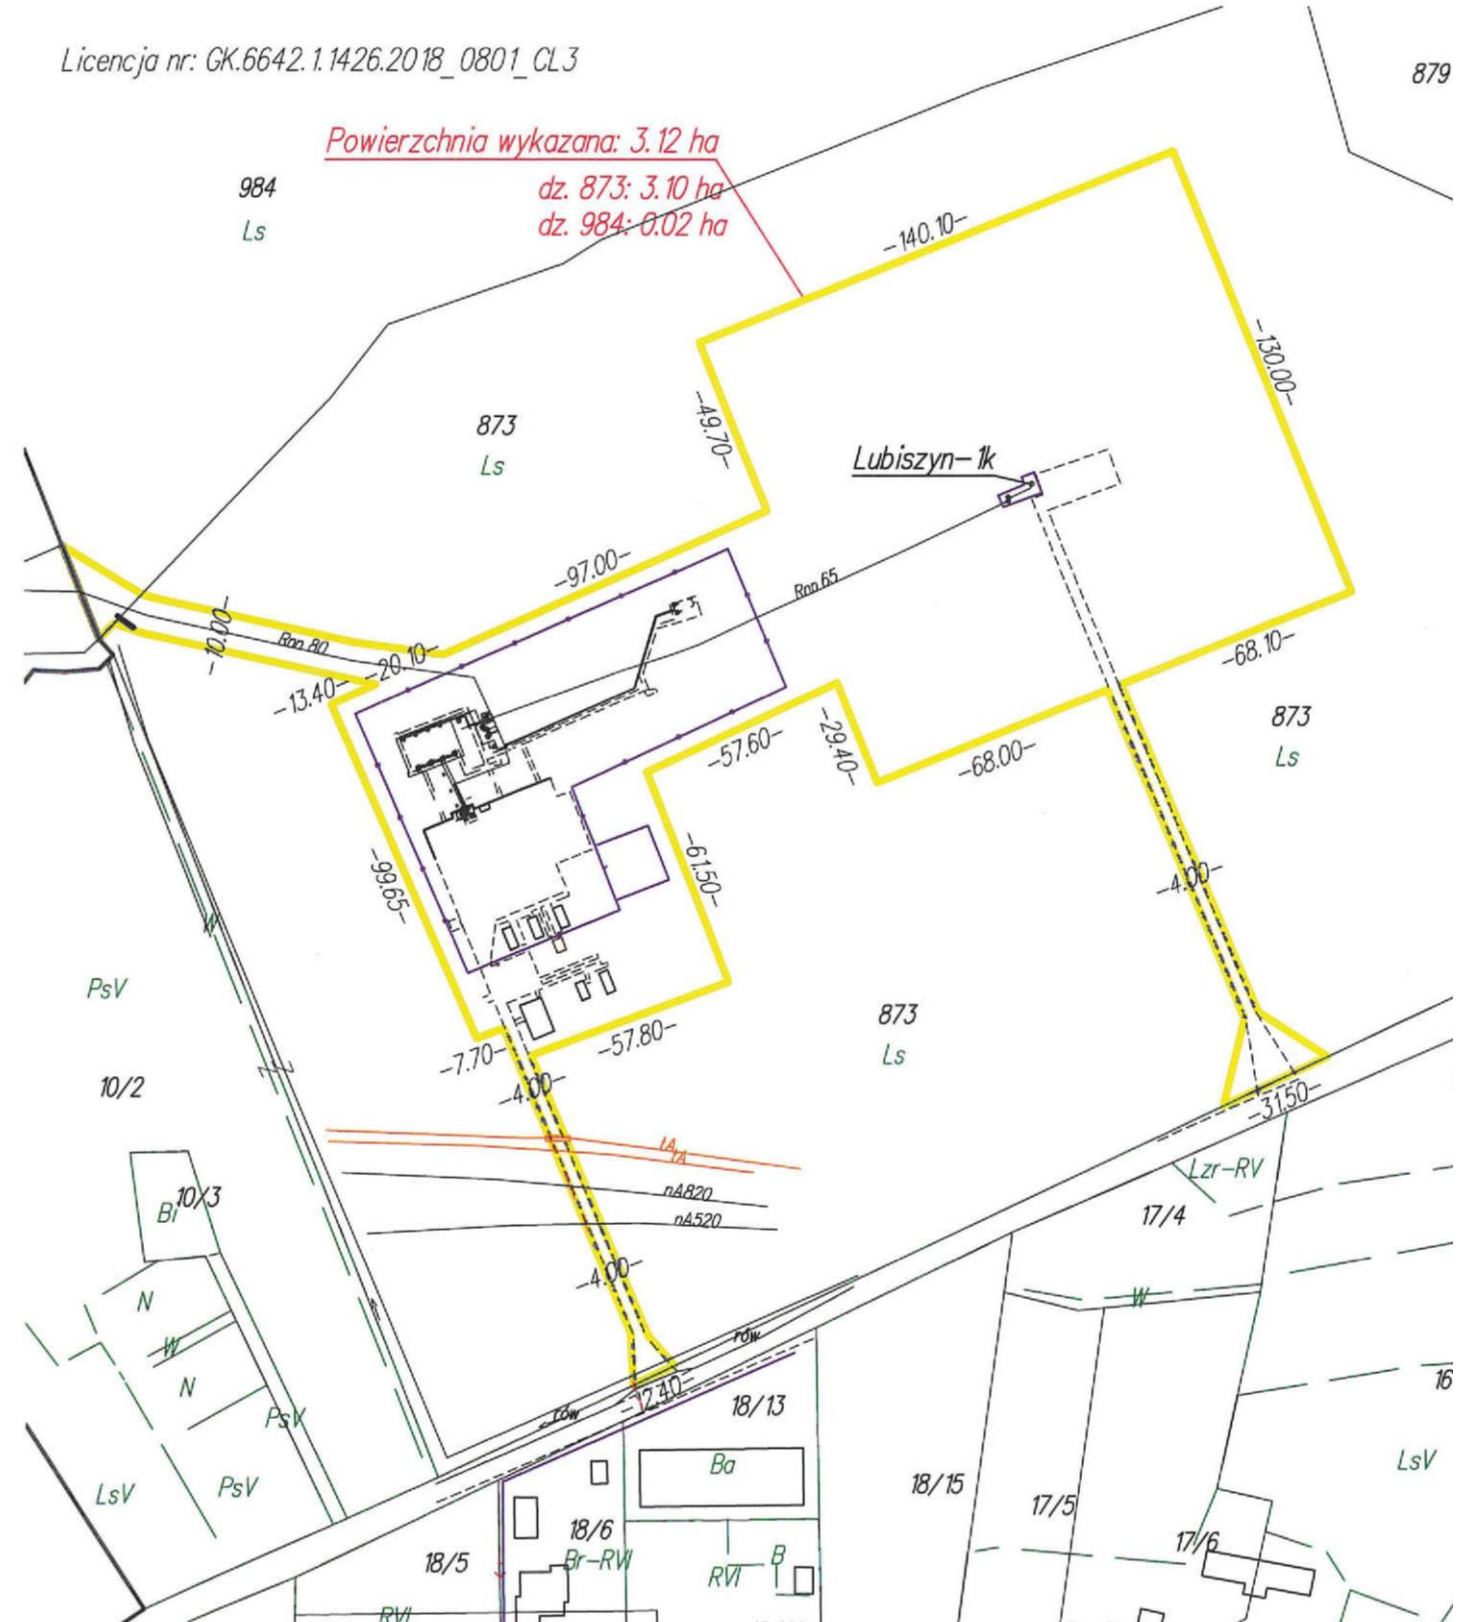

 -teren do uchwalenia/zmiany MPZP

Wykonał: Przemysław Biernat
dnia: 14.12.2018 r.

Uzasadnienie

Niniejszą uchwałą przystępuje się do sporządzenia miejscowego planu zagospodarowania przestrzennego gminy Lubiszyn dla odwiertów: Buszewo 4; Lubiszyn 1k i Ośrodka Produkcyjnego Lubiszyn. Celem opracowania planu jest wyznaczenie terenów pod obiekty i urządzenia górnicze wraz z infrastrukturą towarzyszącą oraz dojazdy, zgodnie z wnioskiem Polskiego Górnictwa Naftowego i Gazownictwa S. A. s siedzibą w Warszawie – Oddział w Zielonej Górze. Stosownie do zapisów art. 21 ust. 2 ustawy z dnia 27 marca 2003 r. o planowaniu i zagospodarowaniu przestrzennym koszty sporządzenia planu miejscowego obciążają inwestora realizującego inwestycje celu publicznego.