

**UCHWAŁA NR XI/99/2019**  
**RADY GMINY LUBISZYN**

z dnia 28 listopada 2019 r.

**w sprawie nadania nazwy ulicy w miejscowości Baczyna**

Na podstawie art.18 ust.2 pkt. 13 ustawy z dnia 8 marca 1990 roku o samorządzie gminnym (t. j. Dz. U. z 2019r. poz. 506 ze zm.) uchwała się, co następuje:

**§ 1.** 1. Nadaje się nazwę ulicy „Piłkarska”, stanowiącej działkę ewidencyjną oznaczoną numerem 70/44 w obrębie Baczyna.

2. Usytuowanie ulicy, o której mowa w ust. 1 ilustruje szkic sytuacyjny stanowiący załącznik do niniejszej uchwały.

**§ 2.** Wykonanie uchwały powierza się Wójtowi Gminy Lubiszyn.

**§ 3.** Uchwała wchodzi w życie po upływie 14 dni od ogłoszenia w Dzienniku Urzędowym Województwa Lubuskiego.

Przewodniczący Rady Gminy


Wojciech Krzysztof Zwieruho

OBRĘB  
BACZYNA

Załącznik do uchwały Nr XI/99/2019

Rady Gminy Lubiszyn

z dnia 28 listopada 2019 r.

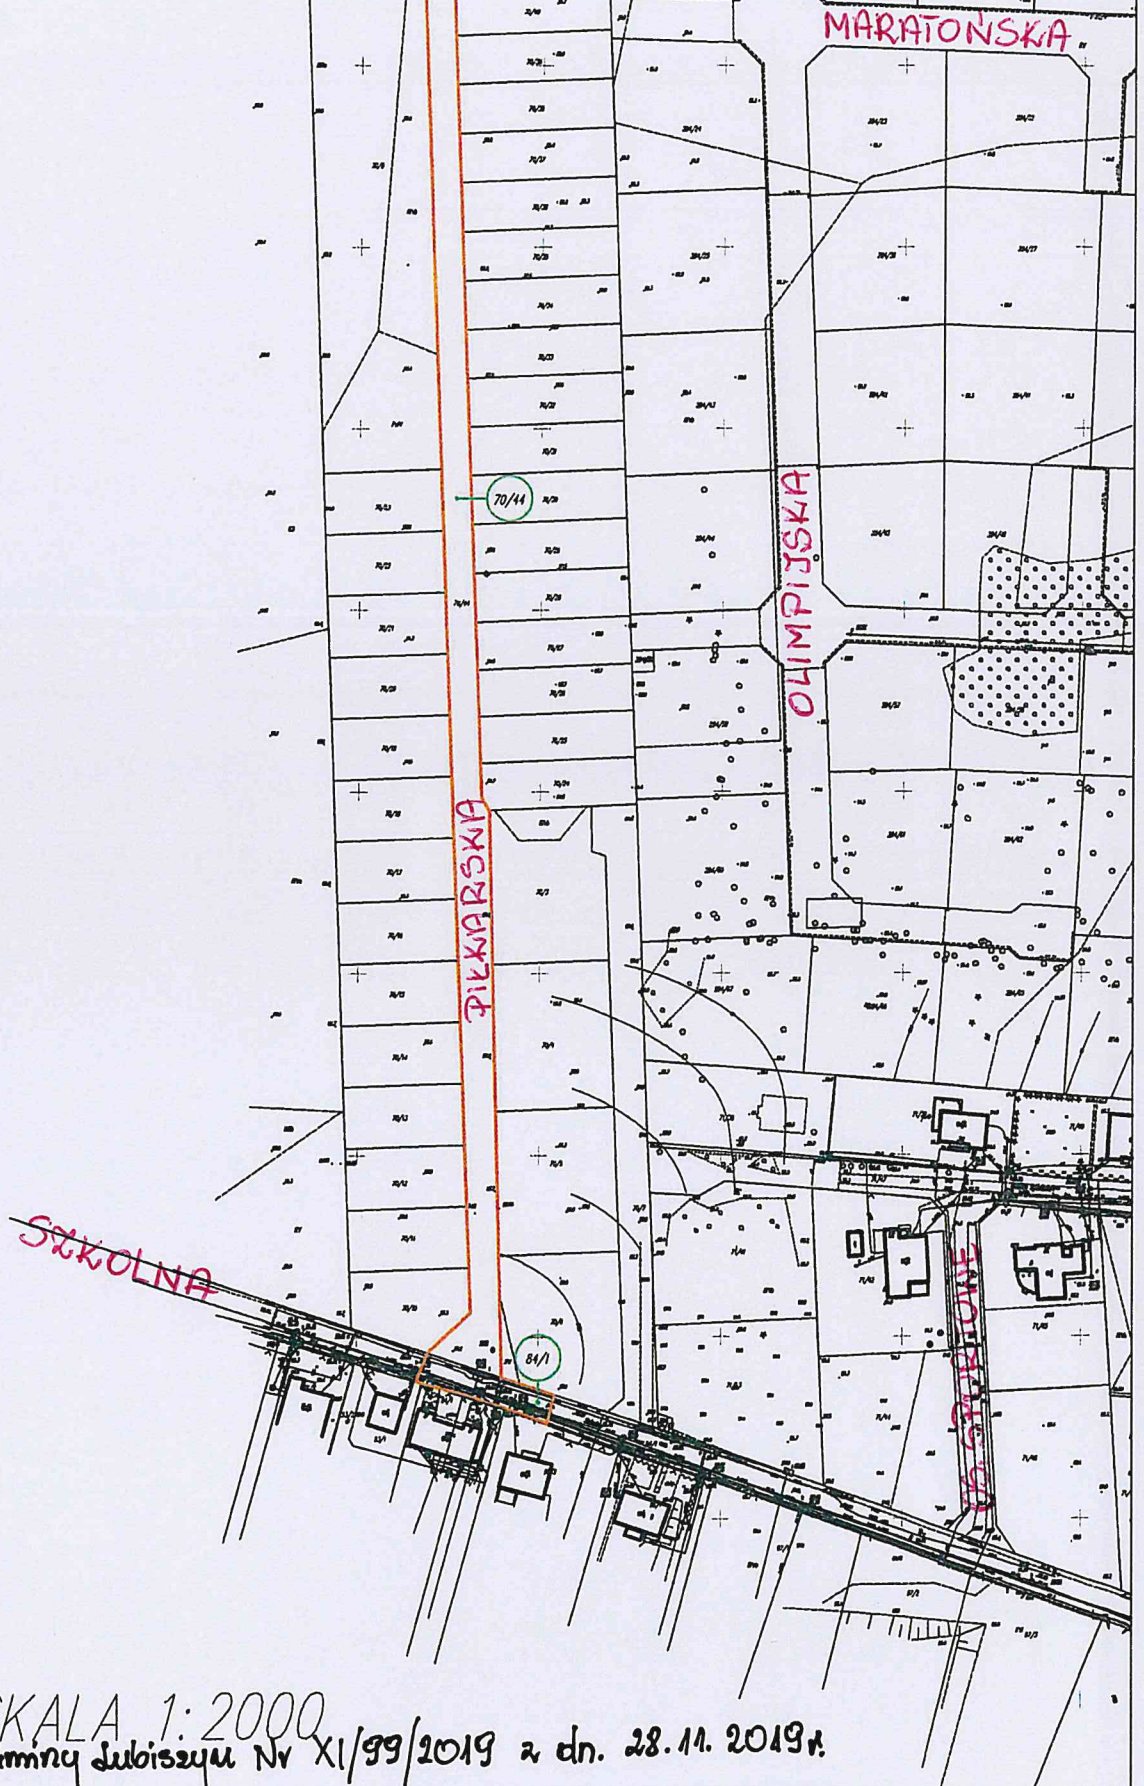

Załącznik SKALA 1:2000  
do Uchwały Rady Gminy Lubiszyn Nr XI/99/2019 z dn. 28.11.2019r.

## **Uzasadnienie**

W wyniku przeprowadzonej inwestycji, polegającej na budowie domów jednorodzinnych w zabudowie bliźniaczej w miejscowości Baczyna została wydzielona droga dojazdowa do powstałych działek – działka o nr ewid. gruntu 70/44, stanowiąca własność Łupiński Development Sp. z o.o. Sp.K..

Właściciel wystąpił z wnioskiem o nadanie nazwy ulicy dla wydzielonej drogi dojazdowej.

W celu zachowania prawidłowej numeracji porządkowej nieruchomości została utworzona nowa ulica i nadana jej nazwa.