

Lubiszyn, dnia 03.07.2006 r.

„OGŁOSZENIE”

I. Wójt Gminy Lubiszyn , 66-433 Lubiszyn ul. Plac Jedności Robotniczej 1 woj. lubuskie zaprasza do udziału w postępowaniu o zamówienie publiczne na podstawie art. 10 ust.1 w związku z art. 39 i art.40 ustawy z dnia 29 stycznia 2004 r prawo zamówień publicznych (Dz. U. Nr 19, poz. 177) w formie przetargu nieograniczonego.

II. Specyfikację istotnych warunków zamówienia można nabyć w siedzibie Zamawiającego (biura nad GBS) w godzinach pracy Urzędu, na żądanie za zaliczeniem pocztowym bądź na stronie: www.lubiszyn.pl

III. Przedmiotem zamówienia jest: „Remont elewacji budynku Ośrodka Zdrowia w Lubiszynie”.

IV. Nie dopuszcza się składania ofert wariantowych i częściowych.

V. Termin realizacji zamówienia : od 27 lipca do 30 sierpnia 2006 r.

VI. W przetargu mogą wziąć udział oferenci spełniający warunki zawarte w art. 22 ustawy prawo zamówień publicznych .

VII. W celu potwierdzenia spełnienia warunków udziału w postępowaniu oferent winien dostarczyć następujące dokumenty i oświadczenia:

- odpis z właściwego rejestru handlowego lub zaświadczenie o wpisie do ewidencji działalności gospodarczej , potwierdzające, że oferent prowadzi działalność gospodarczą o profilu odpowiadającym przedmiotowi zamówienia
- oświadczenie o spełnieniu warunków zawartych w art. 22
- oświadczenie o nie wykluczeniu oferenta z postępowania na podstawie art. 24,
- oświadczenie o braku zaległości podatkowych oraz o braku zaległości w uiszczaniu składek na ubezpieczenie społeczne,

Brak któregokolwiek z dokumentów skutkować będzie odrzuceniem oferty.

VIII. Osobą uprawnioną do kontaktowania się z oferentami jest:

- Danuta Nikolak tel. (095) 727-71-48

IX. Kryteria oceny ofert – cena wykonania zamówienia brutto - 100%

X. Oferty z wymaganymi dokumentami należy składać w sekretariacie Urzędu Gminy pokój nr 9 bądź przesłać pocztą na adres:

Urząd Gminy Lubiszyn

Plac Jedności Robotniczej 1

66-433 Lubiszyn z oznaczeniem „ Remont elewacji” w terminie do dnia 19.07.2006r do godz. 10.00.

XI. Termin związania ofertą 30 dni od dnia będącego terminem składania ofert.

WÓJTA GMINY
Danuta Mazurak-Januchowska

SPECYFIKACJA ISTOTNYCH WARUNKÓW ZAMÓWIENIA

Wójt Gminy Lubiszyn
66-433 Lubiszyn
Plac Jedności Robotniczej 1

zwany dalej **Zamawiającym**, na podstawie art. 39 i 40 ustawy z dnia 29 stycznia 2004 r. prawo zamówień publicznych zaprasza do składania ofert w trybie przetargu nieograniczonego na wykonanie robót remontowych „**Remont elewacji Budynku Ośrodka Zdrowia w Lubiszynie**”.

1. Szczegółowy opis przedmiotu zamówienia:

Przedmiotem zamówienia jest: Remont elewacji budynku Ośrodka Zdrowia w Lubiszynie z wykonaniem podjazdu dla osób niepełnosprawnych
Kod CPV 451000000-7.

Szczegółowy zakres określa przedmiar robót i specyfikacja techniczna stanowiące załącznik do specyfikacji.

2. W przypadku wystąpienia konieczności wykonania robót nie objętych zamówieniem podstawowym, niezbędnych do wykonania zamówienia zostanie udzielone zamówienie uzupełniające, nie przekraczające 20% wartości zamówienia podstawowego.

3. Nie dopuszcza się składania ofert częściowych i wariantowych.

4. Wymagany termin realizacji umowy od 27 lipca do 30 sierpnia 2006 r.

5. O zamówienie mogą ubiegać się wykonawcy, którzy nie podlegają wykluczeniu na podstawie art. 24, spełniają warunki określone w art. 22 ustawy z dnia 29 stycznia 2004 r. prawo zamówień publicznych (Dz. U. z 2004 r. nr 19, poz. 177 z późn. zm).

5.1. Ocena spełnienia warunków wymaganych od oferenta zostanie dokonana w oparciu o następujące kryteria :

- są uprawnieni do występowania w obrocie prawnym, zgodnie z wymaganiami ustawowymi – zaświadczenie o wpisie do ewidencji lub odpis z właściwego rejestru w przedmiocie działalności objętej zamówieniem,
 - nie podlegają wykluczeniu na podstawie art. 22 oraz spełniają warunki określone w art. 24 ustawy z dnia 29 stycznia 2004 r. prawo zamówień publicznych (Dz. U. nr 19, poz. 177) – przedłożenie oświadczenia.
 - posiadają wykwalifikowanych pracowników do wykonania robót tj. 2 pracowników z wykształceniem murarz – tynkarz.
 - w okresie ostatnich dwóch lat wykonali co najmniej dwa zadania o podobnym charakterze i wartości tj. wykonanie elewacji dwóch budynków użyteczności publicznej.

Spełnienie warunków zostanie określone w oparciu o kryteria spełnia/nie spełnia. Nie spełnienie któregokolwiek z warunków spowoduje odrzucenie oferty.

6. Sposób porozumiewania się z Zamawiającym;

Oferent może zwracać się do zamawiającego o wyjaśnienia dotyczące wszelkich wątpliwości związanych ze SIWZ, sposobem przygotowania i złożenia oferty, kierując swoje zapytania na piśmie, listownie lub pocztą elektroniczną adres strony internetowej **danutani@o2.pl**

Zamawiający udzieli odpowiedzi na wszelkie zapytania związane z prowadzonym postępowaniem pod warunkiem, że zapytanie zostanie złożone w siedzibie zamawiającego lub przesłane pocztą elektroniczną nie później niż na 6 dni przed terminem otwarcia ofert. Pisemna odpowiedź zostanie przesłana jednocześnie wszystkim uczestnikom postępowania bez wskazania źródła zapytania.

W szczególnie uzasadnionych przypadkach, przed upływem terminu składania ofert, zamawiający może zmodyfikować treść dokumentów przetargowych.

O każdej ewentualnej zmianie, zamawiający powiadomi niezwłocznie każdego z uczestników postępowania. W przypadku, gdy zmiana powodować będzie konieczność modyfikacji ofert, zamawiający przedłuży termin składania ofert. W takim przypadku wszelkie prawa i zobowiązania oferenta i zamawiającego odnośnie wcześniej ustalonych terminów będą podlegały nowemu terminowi.

Osobami uprawnionymi przez zamawiającego do kontaktu z oferentami są:
Danuta Nikołał tel. 095 727 71 48.

7. Termin związania ofertą - 30 dni od dnia będącego terminem składania ofert.

Bieg terminu rozpoczyna się wraz z upływem terminu składania ofert.

8. Oferta musi zawierać następujące dokumenty.

1. formularz ofertowy z podaniem ceny netto i brutto (podatek VAT) wykonania całego zamówienia + kosztorys ofertowy,
2. aktualny wypis/ odpis z właściwego rejestru lub zaświadczenie o wpisie do ewidencji działalności gospodarczej, potwierdzający dopuszczenie oferenta do obrotu prawnego w zakresie objętym zamówieniem,
3. oświadczenie, że oferent spełnia warunki określone w art. 24, ustawy prawo zamówień publicznych,
4. Informację z Krajowego Rejestru Karnego w zakresie określonym art. 24 ust.1, pkt. 4-8, wystawionej nie wcześniej niż 6 m-cy przed upływem terminu składania ofert.
5. aktualne zaświadczenie właściwego Urzędu Skarbowego oraz właściwego oddziału Zakładu Ubezpieczeń Społecznych potwierdzających, że oferent nie zalega z opłacaniem podatków oraz składek na ubezpieczenia społeczne, lub

- że uzyskał zgodę na zwolnienie, odroczenie lub rozłożenie na raty zaległych płatności, wystawionego nie wcześniej niż 3 miesiące przed terminem składania ofert,
6. oświadczenie, że oferent nie podlega wykluczeniu z postępowania o zamówienie publiczne na podstawie art. 22 ustawy ,
7. dane dotyczące podwykonawców i zakresu prac przewidywanych im do przekazania (nazwa i adres podwykonawcy),
8. inne dane, które w sposób istotny dla oferenta mogą mieć wpływ na wybór Oferty – referencje poprzednich zamawiających.

Wszystkie dokumenty winny być przedłożone w formie oryginału bądź kserokopii poświadczonej za zgodność z oryginałem przez wykonawcę.

9. Warunki przy składaniu ofert są następujące:

Składane oferty winny być sporządzone w języku polskim, trwałą i czytelną techniką oraz podpisane przez osobę upoważnioną do reprezentowania firmy na zewnątrz i zaciągania zobowiązań w wysokości odpowiadającej cenie oferty. Wszystkie podane kwoty winny być w złotych z uwzględnieniem podatku VAT. Treść oferty musi być jednoznaczna, nie zawierająca treści mogących budzić wątpliwości co do ich znaczenia. Wszelkie poprawki lub zmiany w tekście oferty muszą być parafowane własnoręcznie przez osobę podpisującą ofertę.

10. Oferty w zamkniętych oznakowanych kopertach z napisem „**Remont elewacji**” należy składać w sekretariacie Urzędu Gminy w Lubiszynie pokój 9 lub przesłać pocztą na adres:

Urząd Gminy w Lubiszynie
Plac Jedności Robotniczej 1
66-433 Lubiszyn

do dnia **19.07. 2006 r do godz. 10.00.**

11. Otwarcie ofert nastąpi w dniu **19.07.2006 r o godz. 10.15** w siedzibie zamawiającego biura nad bankiem. Oferenci mogą brać udział w części jawnej postępowania (otwarcie i odczytanie ofert).

W przypadku nieobecności oferenta przy otwieraniu ofert, zamawiający prześle oferentowi informację z sesji otwarcia ofert na pisemny wniosek oferenta. O przewidywanym terminie rozstrzygnięcia postępowania, oferenci zostaną powiadomieni na sesji otwarcia ofert.

12. Opis kryteriów:

Komisja przetargowa przy ocenie ofert kierować się będzie kryterium

- cena wykonania całości zamówienia brutto – 100 %

Ocena cenowa oferty zależała będzie od jej wysokości i określana będzie matematycznie poprzez punktację poszczególnych ofert w odniesieniu do oferty cenowo najkorzystniejszej.

13. Zamawiający udzieli zamówienia oferentowi, którego oferta odpowiada wszystkim wymaganiom przedstawionym w ustawie prawo zamówień publicznych, SIWZ i została oceniona jako najkorzystniejsza w oparciu o podane kryteria wyboru..

Zamawiający powiadomi pisemnie o wynikach postępowania wszystkich oferentów, którzy złożyli oferty.

Wybranemu oferentowi zamawiający wskaże termin i miejsce podpisania umowy. W umowie zostanie określony zakres prac, termin wykonania zgodnie ze specyfikacją, cena wykonania zgodna ze złożoną ofertą.

14. Zamawiający unieważni przetarg, jeżeli:

- nie zostanie złożona co najmniej jedna oferta nie podlegająca odrzuceniu,
- cena najkorzystniejszej oferty przewyższy kwotę, jaką zamawiający przeznaczył na finansowanie zamówienia.
- wystąpiła istotna zmiana okoliczności powodująca, że prowadzenie postępowania nie leży w interesie publicznym, czego nie można było wcześniej przewidzieć.
- zamawiający nie dopełnił obowiązku zamieszczenia ogłoszenia w biuletynie Zamówień Publicznych lub określił przedmiot zamówienia w sposób niezgodny z zasadami określonymi w umowie albo postępowanie obarczone jest wadą uniemożliwiającą zawarcie umowy.

15. Oferentom, których interes prawny doznał uszczerbku w wyniku naruszenia przez zamawiającego zasad określonych w ustawie o zamówieniach publicznych, przepisów wykonawczych oraz SIWZ, przysługują środki odwoławcze przewidziane w/w ustawą.

Sporządziła:

Danuta Nikolak

Data sporządzenia: 30.06.2006 r

Zatwierdzam dnia 03.07.2006 r.

Z-ca WÓJTA GMINY

..... *Melinda Mazurak-Januchowska*

Remont elewacji z naprawą i konserwacją dachów, wymiana obróbek blacharskich, wykonaniem podjazdu dla osób niepełnosprawnych.

Lokalizacja: Gmina Lubiszyn

Miejscowość: Lubiszyn, ul. Myśluborska 16

Rodzaj obiektu: Budynek mieszkalno – użytkowy.

Inwestor: Gmina Lubiszyn

I. Przedmiot specyfikacji technicznej.

1.1. Przedmiotem specyfikacji technicznej są wymagania techniczne dotyczące wykonania i odbioru robót związanych z remontem budynku Ośrodka Zdrowia w Lubiszynie.

1.2. Zakres stosowania specyfikacji technicznej.

Specyfikacja techniczna jest stosowana jako dokument przetargowy i kontraktowy przy realizacji robót, zgodnie z zakresem określonym w pkt. 1.3.

1.3. Zakres robót objętych specyfikacją techniczną:

- naprawa dachów z papy termozgrzewalnej
- wymiana obróbek blacharskich, demontaż, naprawa i montaż rynien i rur spustowych ,
- wykonanie izolacji przeciwwilgociowej,
- ocieplenie ścian płytami styropianowymi,
- wyprawa elewacyjna z tynku mineralnego,
- malowanie tynków,
- wykonanie opaski wokół budynku,
- wykonanie podjazdu dla osób niepełnosprawnych.

1.4 Należy wykonać remont elewacji: naprawa dachu – naprawa pokryć papą termozgrzewalną , wymiana istniejącego pokrycia falistego na wejściu do piwnicy na płyty poliwęglanowe, uszczelnienie powierzchni dachu budynku uszczelniaczem dekarским, wymiana obróbek blacharskich, parapetów i murów ogniowych z blachy ocynkowanej, demontaż i montaż rynien i rur spustowych, ocieplenie ścian płytami styropianowymi grubości 5 i 10 cm, wyprawa elewacyjna cienkowarstwowa z tynku mineralnego wykonana ręcznie na uprzednio przygotowanym podłożu, wykonanie opaski szer. 50 cm wokół budynku z kostki polbruk gr 6cm na podsypce piaskowej, wykonanie podjazdu dla osób niepełnosprawnych .

1.5. Niezależnie od postanowień warunków kontraktowych normy państwowe, specyfikacje techniczne, instrukcje i przepisy w tym Polskie Normy i wytyczne wymienione w specyfikacji tech. będą stosowane w języku polskim.

1.6. Określenia podstawowe

Użyte w ST wymienione poniżej określenia należy rozumieć w każdym przypadku następująco:

- materiały – wszelkie tworzywa niezbędne do wykonania robót, zgodnie ze specyfikacją techniczną, zaakceptowane przez Inspektora Nadzoru,
- przedmiar robót - wykaz robót z podaniem ich ilości (przedmiar) w kolejności technologicznej ich wykonania.
- Inspektor Nadzoru – osoba wymieniona w dokumentach kontraktowych (wyznaczona przez Zamawiającego, o której wyznaczeniu poinformowany jest Wykonawca) odpowiedzialna za nadzorowanie robót i administrowanie kontraktem.

1.7. Ogólne wymagania dotyczące robót

Wykonawca robót jest odpowiedzialny za jakość ich wykonania, bezpieczeństwo wszelkich czynności na terenie budowy, metody użyte przy budowie oraz za ich zgodność ze specyfikacją i poleceniami Inspektora.

1.8. Przekazanie terenu budowy:

Zamawiający w terminie określonym w umowie przekaże Wykonawcy teren budowy.

1.9. Zabezpieczenie terenu budowy:

Wykonawca jest zobowiązany do utrzymania porządku na terenie budowy, w okresie trwania realizacji umowy, aż do odbioru końcowego robót.

1.10. Bezpieczeństwo i higiena pracy:

Podczas realizacji robót Wykonawca będzie przestrzegać przepisów dotyczących bezpieczeństwa i higieny pracy.

1.11. Odbiór robót odbywać się będzie zgodnie z procedura opisaną w warunkach umowy.

Przedmiar robót

Lp.	Podst	Opis i wyliczenia	J.m.	Poszcz	Razem
1 Docieplenie ścian					
1	KNR 0-23	Przygotowanie starego podłoża pod docieplenie metodą lekką-moką -	m ²		
d.1	2611-01	oczyszczenie mechaniczne i zmycie 78,5 x 9,5 - 72,0 + 13,0 = 686,75 686,75	m ²	686,750	
				RAZEM	686,750
2	KNR 0-23	Przygotowanie starego podłoża pod docieplenie metodą lekką-moką -	m ²		
d.1	2611-02	jednokrotne gruntowanie emulsją UNI-GRUNT 715,75	m ²	715,750	
				RAZEM	715,750
3	KNR 0-23	Ocieplenie ścian budynków płytami styropianowymi - przyklejenie płyt sty-	m ²		
d.1	2612-01	ropianowych gr. 10 cm do ścian 466,75	m ²	466,750	
				RAZEM	466,750
4	KNR 0-23	Ocieplenie ścian budynków płytami styropianowymi - przyklejenie płyt sty-	m ²		
d.1	2612-01	ropianowych gr 5 cm do ścian 216	m ²	216,000	
				RAZEM	216,000
5	KNR 0-23	Ocieplenie ścian budynków płytami styropianowymi - przyklejenie płyt sty-	m ²		
d.1	2612-02	ropianowych do ościeży 32,5	m ²	32,500	
				RAZEM	32,500
6	KNR 0-23	Ocieplenie ścian budynków płytami styropianowymi - przymocowanie płyt	szt		
d.1	2612-03	styropianowych za pomocą dybli plastikowych do ścian z gazobetonu lub	szt	2810,000	
		cegły 2810			
				RAZEM	2810,000
7	KNR 0-23	Ocieplenie ścian budynków płytami styropianowymi - przyklejenie warstwy	m ²		
d.1	2612-06	siatki na ścianach 546,75	m ²	546,750	
				RAZEM	546,750
8	KNR 0-23	Ocieplenie ścian budynków płytami styropianowymi - przyklejenie drugiej	m ²		
d.1	2612-06	warstwy siatki na ścianach 78,5 x 2,50 = 196,5 196,5	m ²	196,500	
				RAZEM	196,500
9	KNR 0-23	Ocieplenie ścian budynków płytami styropianowymi - przyklejenie warstwy	m ²		
d.1	2612-07	siatki na ościeżach 28	m ²	28,000	
				RAZEM	28,000
10	KNR 0-23	Ocieplenie ścian budynków płytami styropianowymi - ochrona narożników	m		
d.1	2612-08	wypukłych kątownikiem metalowym 215	m	215,000	
				RAZEM	215,000
11	KNR 0-23	Ocieplenie ścian budynków płytami styropianowymi - zamocowanie listwy	m		
d.1	2612-09	cokołowej 78,5	m	78,500	
				RAZEM	78,500
12	KNR 0-23	Wyprawa elewacyjna cienkowarstwowa z tynku mineralnego gr. 2 mm wy-	m ²		
d.1	0931-01	konana ręcznie na uprzednio przygotowanym podłożu - nałożenie podkla-	m ²	686,750	
		dowej masy tynkarskiej 686,75			
				RAZEM	686,750
13	KNR 0-23	Wyprawa elewacyjna cienkowarstwowa z tynku mineralnego ATLAS	m ²		
d.1	0931-02	CERMIT DR 20 lub SN 20 gr. 2 mm wykonana ręcznie na uprzednio przy-	m ²	466,750	
		gotowanym podłożu - ściany płaskie i powierzchnie poziome 466,75			
				RAZEM	466,750
14	KNR 0-23	Wyprawa elewacyjna cienkowarstwowa z tynku mineralnego gr. 2 mm wy-	m ²		
d.1	0931-03	konana ręcznie na uprzednio przygotowanym podłożu - ościeża 28	m ²	28,000	
				RAZEM	28,000
15	KNR-W 2-	Malowanie linków zewnętrznych farbą akrylową z przygotowaniem podło-	m ²		
d.1	02 1519-04	ża i gruntowaniem 606,75	m ²	606,750	
				RAZEM	606,750
16	KNR-W 2-	Tynki zewn. żywiczne na ścianach płaskich - cokoły wyk. ręcznie - analo-	m ²		
d.1	02 0910-01	gia 62	m ²	62,000	
				RAZEM	62,000

Lp.	Podst	Opis i wyliczenia	j.m.	Poszcz	Razem
17	KNR 4-01 d.1 0535-03	Rozebranie rynien z blachy nadającej się do użytku	m		
		22	m	22.000	
				RAZEM	22.000
18	KNR 4-01 d.1 0535-05	Rozebranie rur spustowych z blachy nadającej się do użytku	m		
		30	m	30.000	
				RAZEM	30.000
19	KSNR 2 d.1 0503-02	Rynny dachowe z blachy ocynkowanej lub cynkowej	m		
		22	m	22.000	
				RAZEM	22.000
20	KNR-W 2- d.1 02 0519-04	Rynny dachowe półokrągłe o śr. 15 cm - z blachy stalowej ocynkowanej - założenie zdemontowanych rynien	m		
		22	m	22.000	
				RAZEM	22.000
21	KNR-W 2- d.1 02 0526-03	Rury spustowe okrągłe o śr. 12 cm - z blachy stalowej ocynkowanej - założenie zdemontowanych rur spustowych	m		
		30	m	30.000	
				RAZEM	30.000
22	KNR 4-01 d.1 0535-08	Rozebranie obróbek blacharskich parapetów i murów ogniowych z blachy nie nadającej się do użytku	m ²		
		15	m ²	15.000	
				RAZEM	15.000
23	KNR-W 2- d.1 02 0514-02	Obróbki przy szer. w rozwinięciu ponad 25 cm - z blachy stalowej ocynkowanej - mury ogniowe	m ²		
		15	m ²	15.000	
				RAZEM	15.000
24	NNRNKB d.1 202 0541-02	(z.VI) Obróbki blacharskie z blachy powlekanej o szer. w rozwinięciu ponad 25 cm - parapety i daszek nad wejściem do kotłowni	m ²		
		19	m ²	19.000	
				RAZEM	19.000
25	KNR 4-04 d.1 0508-05	Rozebranie pokrycia dachowego z płyt falistych nie nadających się do użytku	m ²		
		15	m ²	15.000	
				RAZEM	15.000
26	KNR 2-01 d.1 0310-01	Ręczne wykopy ciągłe lub jamiste ze skarpami o szer.dna do 1,5 m i głębok.do 1,5m ze złożeniem urobku na odkład (kat.gr.I-II) 67,00 x 0,8 x 0,8 = 42,88 m ³	m ³		
		42,88	m ³	42.880	
				RAZEM	42.880
27	KNR 2-02 d.1 0603-09	Izolacje przeciwwilgoc.powłokowe bitumiczne pionowe - wyk.na zimno z rozтворu asfalt - pierwsza warstwa	m ²		
		54	m ²	54.000	
				RAZEM	54.000
28	KNR 2-02 d.1 0603-10	Izolacje przeciwwilgoc.powłokowe bitumiczne pionowe - wyk.na zimno z rozтворu asfalt - druga i nast.warstwa	m ²		
		54	m ²	54.000	
				RAZEM	54.000
29	KNR 2-01 d.1 0320-01	Zасыpywanie wykopów linowych o ścianach pionowych głębokości do 1,5 m kat.gr.I-II	m ³		
		42,88	m ³	42.880	
				RAZEM	42.880
30	KNR 2-31 d.1 0511-01	Nawierzchnia z kostki brukowej betonowej grub. 6 cm na podsypce piaskowej - opaska wokół budynku szer 50 cm	m ²		
		34	m ²	34.000	
				RAZEM	34.000
31	KNR 2-31 d.1 0407-02	Obrzeża betonowe o wym. 20x6 cm na podsypce piaskowej z wyp.spoin piaskiem	m		
		67	m	67.000	
				RAZEM	67.000
32	KNR 4-01 d.1 0701-02	Odbicie tynków wewn.z zaprawy cementowo-waplanej na ścianach, filarach, pilastrach o pow.odbicia do 5 m ²	m ²		
		18	m ²	18.000	
				RAZEM	18.000
33	KNR 2-02 d.1 0902-01	Tynki zewn. zwykłe kat.III na ścianach płaskich i pow.poziom.(balkony i loggia) wyk.ręczn.	m ²		
		18	m ²	18.000	
				RAZEM	18.000

Lp.	Podst	Opis i wyliczenia	j.m.	Poszcz	Razem
34	KNR 0-15 d.1 0523-01	Pokrycie dachów o kącie nachylenia do 27 st. płytami / poliwęglanu jed- nokomorowego, z wykonaniem listew zamykających komory 15	m ²		
			m ²	15.000	
				RAZEM	15.000
35	KNR-W 4- d.1 01 1214-01	Ręczne zeskrabanie farby olejnej z elementów metalowycho pow. do 0.5 m ² 1.5	szt.		
			szt.	1.500	
				RAZEM	1.500
36	KNR-W 4- d.1 01 1212-09	Miniowanie konstrukcji daszku 1.5	m ²		
			m ²	1.500	
				RAZEM	1.500
37	KNR-W 4- d.1 01 1212-05	Dwukrotne malowanie farbą olejną konstrukcji daszku 1.5	m ²		
			m ²	1.500	
				RAZEM	1.500
38	KNR-W 4- d.1 01 0519-01	Naprawa pokryć dachowych papą termozgrzewalną - jednokrotne pokry- cie papą wierzchniego krycia 1.5	m ²		
			m ²	1.500	
				RAZEM	1.500
39	KNR-W 4- d.1 01 0517-05	Posmarowanie powierzchni dachu uszczelniaczem dekarским - zakitowa- nie uszkodzeń - analogia 20	m		
			m	20.000	
				RAZEM	20.000
2) Podjazd dla niepełnosprawnych					
40	KNR 2-01 d.2 0217-01	Wykopy oraz przekopy wykonywane koparkami podsiębiowymi 0.15 m ³ na odkład w gruncie kat.I-II 32.5	m ³		
			m ³	32.500	
				RAZEM	32.500
41	KNR 2-02 d.2 1101-01	Podkłady betonowe na podł.gruntowym 1.5	m ³		
			m ³	1.500	
				RAZEM	1.500
42	KNR 2-02 d.2 0201-01	Lawy fundamentowe betonowe, prostokątne szer.do 0.6m 29,5 x 0,4 x 0,4 = 4,72 4.72	m ³		
			m ³	4.720	
				RAZEM	4.720
43	KNR 2-02 d.2 0602-01	Izolacje przeciwwilgoc.powłokowe bitumiczne - wyk.na zimno z emulsji asfalt.- pierwsza warstwa 36	m ²		
			m ²	36.000	
				RAZEM	36.000
44	KNR 2-02 d.2 0602-02	Izolacje przeciwwilgoc.powłokowe bitumiczne poziome - wyk.na zimno z emulsji asfalt.- druga i nast.warstwa 36	m ²		
			m ²	36.000	
				RAZEM	36.000
45	KNR 2-02 d.2 0604-01	Izolacje przeciwwilgociowe dwiema warstwami papy na lepiku na gorąco ław fundament 12	m ²		
			m ²	12.000	
				RAZEM	12.000
46	NNRNKB d.2 202 0136- 02	(z.I) Ściany fundamentowe z bloczków betonowych na zaprawie cemento- wej 3.4	m ³		
			m ³	3.400	
				RAZEM	3.400
47	KNR 2-02 d.2 0603-09	Izolacje przeciwwilgoc.powłokowe bitumiczne pionowe - wyk.na zimno z roztworu asfalt.- pierwsza warstwa 48	m ²		
			m ²	48.000	
				RAZEM	48.000
48	KNR 2-02 d.2 0603-10	Izolacje przeciwwilgoc.powłokowe bitumiczne pionowe - wyk.na zimno z roztworu asfalt.- druga i nast.warstwa 48	m ²		
			m ²	48.000	
				RAZEM	48.000
49	KNR 2-02 d.2 0604-03	Izolacje przeciwwilgociowe z papy pow.pozłomych na lepiku na gorąco - pierwsza warstwa 6	m ²		
			m ²	6.000	
				RAZEM	6.000
50	NNRNKB d.2 202 0158- 02	(z.II) Ścianki z cegieł budowlanych pełnych o gr. 1/2 cegły 18	m ²		
			m ²	18.000	

Lp.	Podst	Opis i wyliczenia	j.m.	Poszcz	Razem
51	KNR 2-02 d.2 0902-01	Tynki zewn.zwykłe kat.III na ścianach płaskich wyk.ręczn. 36	m ² m ²	RAZEM 36.000	18.000
52	KNR-W 2- d.2 02 0236-02	Płyta stropowa o grub. 10 cm i pow. między belkami do 10 m ² w deskowaniu 23	m ² m ²	RAZEM 23.000	36.000
53	KNR-W 2- d.2 02 0236-04	Stropy w deskowaniu U-Form - dodatek za każdy nast. 1 cm grub. Krotność = 2 23	m ² m ²	RAZEM 23.000	23.000
54	KNR-W 2- d.2 02 1209-01	Balustrady z pochwytem stalowym podwójnym dla niepełnosprawnych - analogia 39.5	m m	RAZEM 39.500	23.000
55	KNR-W 2- d.2 02 0910-01	Tynki zewn. żywiczne na ścianach płaskich i pow. poziomych (balkony i loggie) wyk. ręcznie - analogia 19.5	m ² m ²	RAZEM 19.500	39.500
				RAZEM	19.500

Lp.	Podstawa wyceny	Opis	Jedn. miary	Ilość	Cena zł	Wartość zł (5 x 6)
1	2	3	4	5	6	7
1 Docieplenie ścian						
1	KNR 0-23 d.1 2611-01	Przygotowanie starego podłoża pod docieplenie metodą lekką-mokrą - oczyszczenie mechaniczne i zmycie $78,5 \times 9,5 - 72,0 + 13,0 = 686,75$	m ²	686,75		
2	KNR 0-23 d.1 2611-02	Przygotowanie starego podłoża pod docieplenie metodą lekką-mokrą - jednokrotna gruntowna emulsją UNI-GRUNT	m ²	715,75		
3	KNR 0-23 d.1 2612-01	Ocieplenie ścian budynków płytami styropianowymi - przyklejenie płyt styropianowych gr. 10 cm do ścian	m ²	466,75		
4	KNR 0-23 d.1 2612-01	Ocieplenie ścian budynków płytami styropianowymi - przyklejenie płyt styropianowych gr. 5 cm do ścian	m ²	216		
5	KNR 0-23 d.1 2612-02	Ocieplenie ścian budynków płytami styropianowymi - przyklejenie płyt styropianowych do ościeży	m ²	32,5		
6	KNR 0-23 d.1 2612-03	Ocieplenie ścian budynków płytami styropianowymi - przymocowanie płyt styropianowych za pomocą dybli plastikowych do ścian z gazobetonu lub cegły	szt	2810		
7	KNR 0-23 d.1 2612-06	Ocieplenie ścian budynków płytami styropianowymi - przyklejenie warstwy siatki na ścianach	m ²	546,75		
8	KNR 0-23 d.1 2612-08	Ocieplenie ścian budynków płytami styropianowymi - przyklejenie drugiej warstwy siatki na ścianach $78,5 \times 2,50 = 196,5$	m ²	196,5		
9	KNR 0-23 d.1 2612-07	Ocieplenie ścian budynków płytami styropianowymi - przyklejenie warstwy siatki na ościeżach	m ²	28		
10	KNR 0-23 d.1 2612-08	Ocieplenie ścian budynków płytami styropianowymi - ochrona narożników wypukłych kątownikiem metalowym	m	215		
11	KNR 0-23 d.1 2612-09	Ocieplenie ścian budynków płytami styropianowymi - zamocowanie listwy cokołowej	m	78,5		
12	KNR 0-23 d.1 0931-01	Wyprawa elewacyjna cienkowarstwowa z tynku mineralnego gr. 2 mm wykonana ręcznie na uprzednio przygotowanym podłożu - nałożenie podkładowej masy tynkarskiej	m ²	686,75		
13	KNR 0-23 d.1 0931-02	Wyprawa elewacyjna cienkowarstwowa z tynku mineralnego ATLAS CERMIT DR 20 lub SN 20 gr. 2 mm wykonana ręcznie na uprzednio przygotowanym podłożu - ściany płaskie i powierzchnie poziome	m ²	468,75		
14	KNR 0-23 d.1 0931-03	Wyprawa elewacyjna cienkowarstwowa z tynku mineralnego gr. 2 mm wykonana ręcznie na uprzednio przygotowanym podłożu - ościeża	m ²	28		
15	KNR-W 2-02 d.1 1519-04	Malowanie tynków zewnętrznych farbą akrylową z przygotowaniem podłoża i gruntowaniem	m ²	606,75		
16	KNR-W 2-02 d.1 0910-01	Tynki zewn. żywiczne na ścianach płaskich - cokoły wyk. ręcznie - analogia	m ²	62		
17	KNR 4-01 d.1 0535-03	Rozebranie rynien z blachy nadającej się do użytku	m	22		
18	KNR 4-01 d.1 0535-05	Rozebranie rur spustowych z blachy nadającej się do użytku	m	30		
19	KSNR 2 0503- d.1 02	Rynny dachowe z blachy ocynkowanej lub cynkowej	m	22		
20	KNR-W 2-02 d.1 0519-04	Rynny dachowe półokrągłe o śr. 15 cm - z blachy stalowej ocynkowanej - założenie zdemontowanych rynien	m	22		
21	KNR-W 2-02 d.1 0526-03	Rury spustowe okrągłe o śr. 12 cm - z blachy stalowej ocynkowanej - założenie zdemontowanych rur spustowych	m	30		
22	KNR 4-01 d.1 0535-08	Rozebranie obróbek blacharskich parapetów i murów ogniowych z blachy nie nadającej się do użytku	m ²	15		
23	KNR-W 2-02 d.1 0514-02	Obróbki przy szer. w rozwinięciu ponad 25 cm - z blachy stalowej ocynkowanej - mury ogniowe	m ²	15		
24	NNRNB 202 d.1 0541-02	(z.VI) Obróbki blacharskie z blachy powlekanej o szer. w rozwinięciu ponad 25 cm - parapety i daszek nad wejściem do kotłowni	m ²	19		
25	KNR 4-04 d.1 0508-05	Rozebranie pokrycia dachowego z płyt falistych nie nadających się do użytku	m ²	15		
26	KNR 2-01 d.1 0310-01	Ręczne wykopy ciągłe lub jamiste ze skarpami o szer. dna do 1,5 m i głębok. do 1,5 m ze złożeniem urobku na odkład (kat.gr. I-II) $67,00 \times 0,8 \times 0,8 = 42,88 \text{ m}^3$	m ³	42,88		

Lp.	Podstawa wyceny	Opis	Jedn. miary	Ilość	Cena zł	Wartość zł (5 x 6)
1	2	3	4	5	6	7
27	KNR 2-02 d.1 0603-09	izolacje przeciwwilgociowe powłokowe bitumiczne pionowe - wyk.na zimno z roztworu asfalt.- pierwsza warstwa	m ²	54		
28	KNR 2-02 d.1 0608-10	izolacje przeciwwilgociowe powłokowe bitumiczne pionowe - wyk.na zimno z roztworu asfalt.- druga i nast.warstwa	m ²	54		
29	KNR 2-01 d.1 0320-01	Zасыpywanie wykopów liniowych o ścianach pionowych głębokości do 1.5 m kat.gr.I-II	m ³	42,88		
30	KNR 2-31 d.1 0511-01	Nawierzchnie z kostki brukowej betonowej grub. 8 cm na podsypce piaskowej - opaska wokół budynku szer 50 cm	m ²	34		
31	KNR 2-31 d.1 0407-02	Obrzeża betonowe o wym. 20x6 cm na podsypce piaskowej z wyp.spoin piaskiem	m	67		
32	KNR 4-01 d.1 0701-02	Odbicie tynków wewn.z zaprawy cementowo-wapiennej na ścianach, filarach, pilastrach o pow.odbicie do 5 m ²	m ²	18		
33	KNR 2-02 d.1 0902-01	Tynki zown.zwykle kat.III na ścianach płaskich i pow.poziom.(balkony i loggie) wyk.ręczn.	m ²	18		
34	KNR 0-15 d.1 0523-01	Pokrycie dachów o kącie nachylenia do 27 st. płytami z poliwęglanu jednokomorowego, z wykonaniem listew zamykających komory	m ²	15		
35	KNR-W 4-01 d.1 1214-01	Ręczne zeszkobanie farby olejnej z elementów metalowych o pow. do 0.5 m ²	szt.	1.5		
36	KNR-W 4-01 d.1 1212-09	Miniowanie konstrukcji daszku	m ²	1.5		
37	KNR-W 4-01 d.1 1212-05	Dwukrotne malowanie farbą olejną konstrukcji daszku	m ²	1.5		
38	KNR-W 4-01 d.1 0519-01	Naprawa pokryć dachowych papą termozgrzewalną - jednokrotne pokrycie papą wierzchniego krycia	m ²	1.5		
39	KNR-W 4-01 d.1 0517-05	Posmarowanie powierzchni dachu uszczelniaczem dekarским - zakitowanie uszkodzeń - analogia	m	20		


Lp.	Podstawa wyceny	Opis	Jedn. miary	Ilość	Cena zł	Wartość zł (5 x 6)
1	2	3	4	5	6	7
2 Podjazd dla niepełnosprawnych						
40	KNR 2-01	Wykopy oraz przekopy wykonywane koparkami podsiębiernymi 0.15 m3 na odkład w gruncie kat.I-II	m ³	32.5		
d.2	0217-01					
41	KNR 2-02	Podkłady betonowe na podł.gruntowym	m ³	1.5		
d.2	1101-01					
42	KNR 2-02	Lawy fundamentowe betonowe, prostokątne szer.do 0.6m	m ³	4.72		
d.2	0201-01	29,5 x 0,4 x 0,4 = 4,72				
43	KNR 2-02	Izolacje przeciwwilgoc.powłokowe bitumiczne - wyk.na zimno z emulsji asfalt. - pierwsza warstwa	m ²	36		
d.2	0602-01					
44	KNR 2-02	Izolacje przeciwwilgoc.powłokowe bitumiczne poziome - wyk.na zimno z emulsji asfalt. - druga i nast.warstwa	m ²	36		
d.2	0602-02					
45	KNR 2-02	Izolacje przeciwwilgociowe dwiema warstwami papy na lepiku na gorąco tzw fundament	m ²	12		
d.2	0804-01					
46	NNRNKB 202	(z.I) Ściany fundamentowe z bloczków betonowych na zaprawie cementowej	m ³	3.4		
d.2	0138-02					
47	KNR 2-02	Izolacje przeciwwilgoc.powłokowe bitumiczne pionowe - wyk.na zimno z rozworu asfalt. - pierwsza warstwa	m ²	48		
d.2	0603-09					
48	KNR 2-02	Izolacje przeciwwilgoc.powłokowe bitumiczne pionowe - wyk.na zimno z rozworu asfalt. - druga i nast.warstwa	m ²	48		
d.2	0603-10					
49	KNR 2-02	Izolacje przeciwwilgociowe z papy pow.pożłomych na lepiku na gorąco - pierwsza warstwa	m ²	6		
d.2	0604-03					
50	NNRNKB 202	(z.II) Ścianki z cegieł budowlanych pełnych o gr. 1/2 cegły	m ²	18		
d.2	0158-02					
51	KNR 2-02	Tynki zewn.zwykłe kat.III na ścianach płaskich wyk.ręczn.	m ²	36		
d.2	0902-01					
52	KNR-W 2-02	Płyta stropowa o grub. 10 cm i pow. między belkami do 10 m2 w deskowaniu	m ²	23		
d.2	0236-02					
53	KNR-W 2-02	Stropy w deskowaniu U-Form - dodatek za każdy nast. 1 cm grub. Krotność = 2	m ²	23		
d.2	0236-04					
54	KNR-W 2-02	Balustrady z pochwytem stalowym podwójnym dla niepełnosprawnych - analogia	m	39.5		
d.2	1209-01					
55	KNR-W 2-02	Tynki zewn. żywiczne na ścianach płaskich i pow. poziomych (balkony i loggie) wyk. ręcznie - analogia	m ²	19.5		
d.2	0910-01					
Ogółem wartość kosztorysowa robót						

Słownie:

Rysunki

LUBISZYN ŃSRUDFK ZBRJWIA

SOCIEMAI WYKINANIA PODAZDL DLA NIEPEK NUSPRAWNYCH

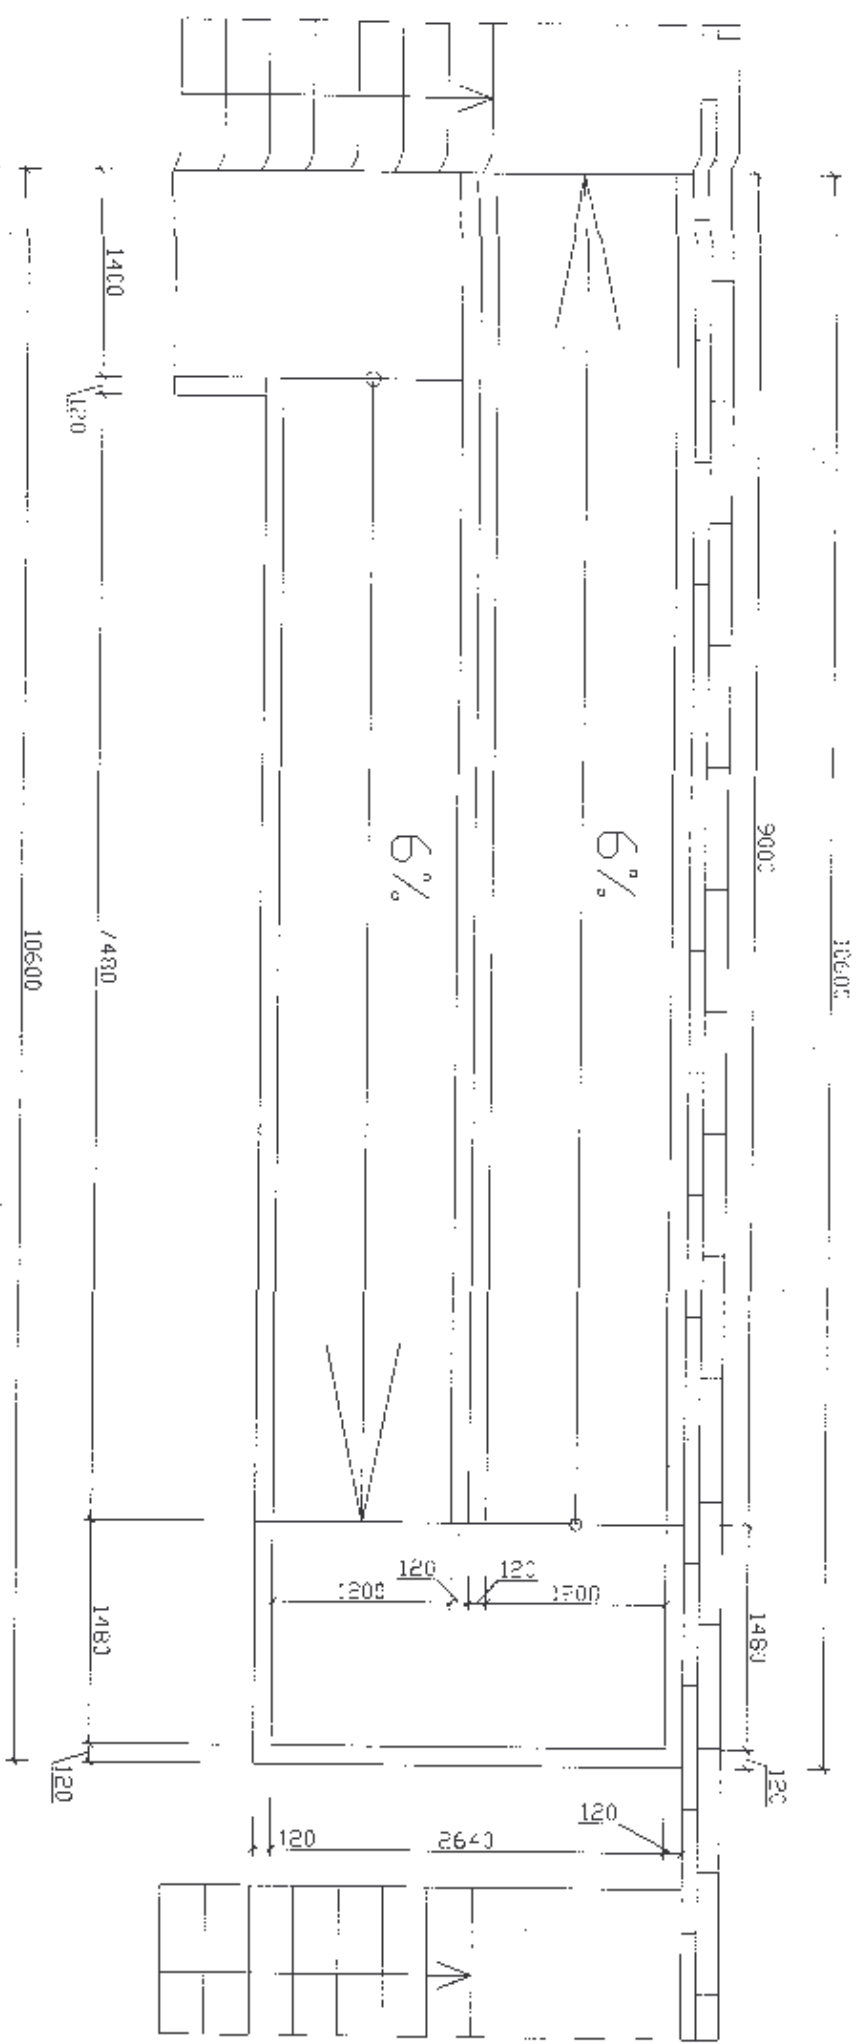

RZUT PNZIMY SKALA 1 : 50

Nazwa i adres oferenta

.....

.....

(miejscowość i data)

.....

.....

OFERTA

Do

.....

.....

(Zamawiający)

Po zapoznaniu się ze specyfikacją o udzielenie zamówienia na remont elewacji Ośrodka Zdrowia w Lubiszynie, oferujemy wykonanie zamówienia

za cenę zł netto, + podatek Vat zł,

cena brutto zł

zgodnie z kosztorysem nakładczym stanowiącym integralną część oferty.

Roboty stanowiące przedmiot zamówienia wykonamy w terminie do dnia

.....r.

Na wykonane roboty udzielamy gwarancji na okres

Oświadczamy, że zapoznaliśmy się ze specyfikacją istotnych warunków zamówienia i nie wnosimy do niej zastrzeżeń oraz przyjmujemy warunki w niej zawarte.

Oświadczamy, że spełniamy warunki określone w art. 22 ustawy z dnia 29 stycznia 2004 r prawo zamówień publicznych (Dz.U. Nr 19, poz. 177)

Oświadczamy, że nie podlegamy wykluczeniu z postępowania na podstawie art. 24 w/c ustawy.

Oświadczamy, że uważamy się za związanych niniejszą ofertą na czas wskazany w SIWZ.

W przypadku przyznania nam zamówienia , zobowiązujemy się do zawarcia umowy w miejscu i terminie wskazanym przez zamawiającego.

Integralną część oferty stanowią następujące dokumenty:

1.....

2.

3.

4.

5.

.....
(upelnomocnieni przedst. oferenta)