



c.d. rys. nr 1

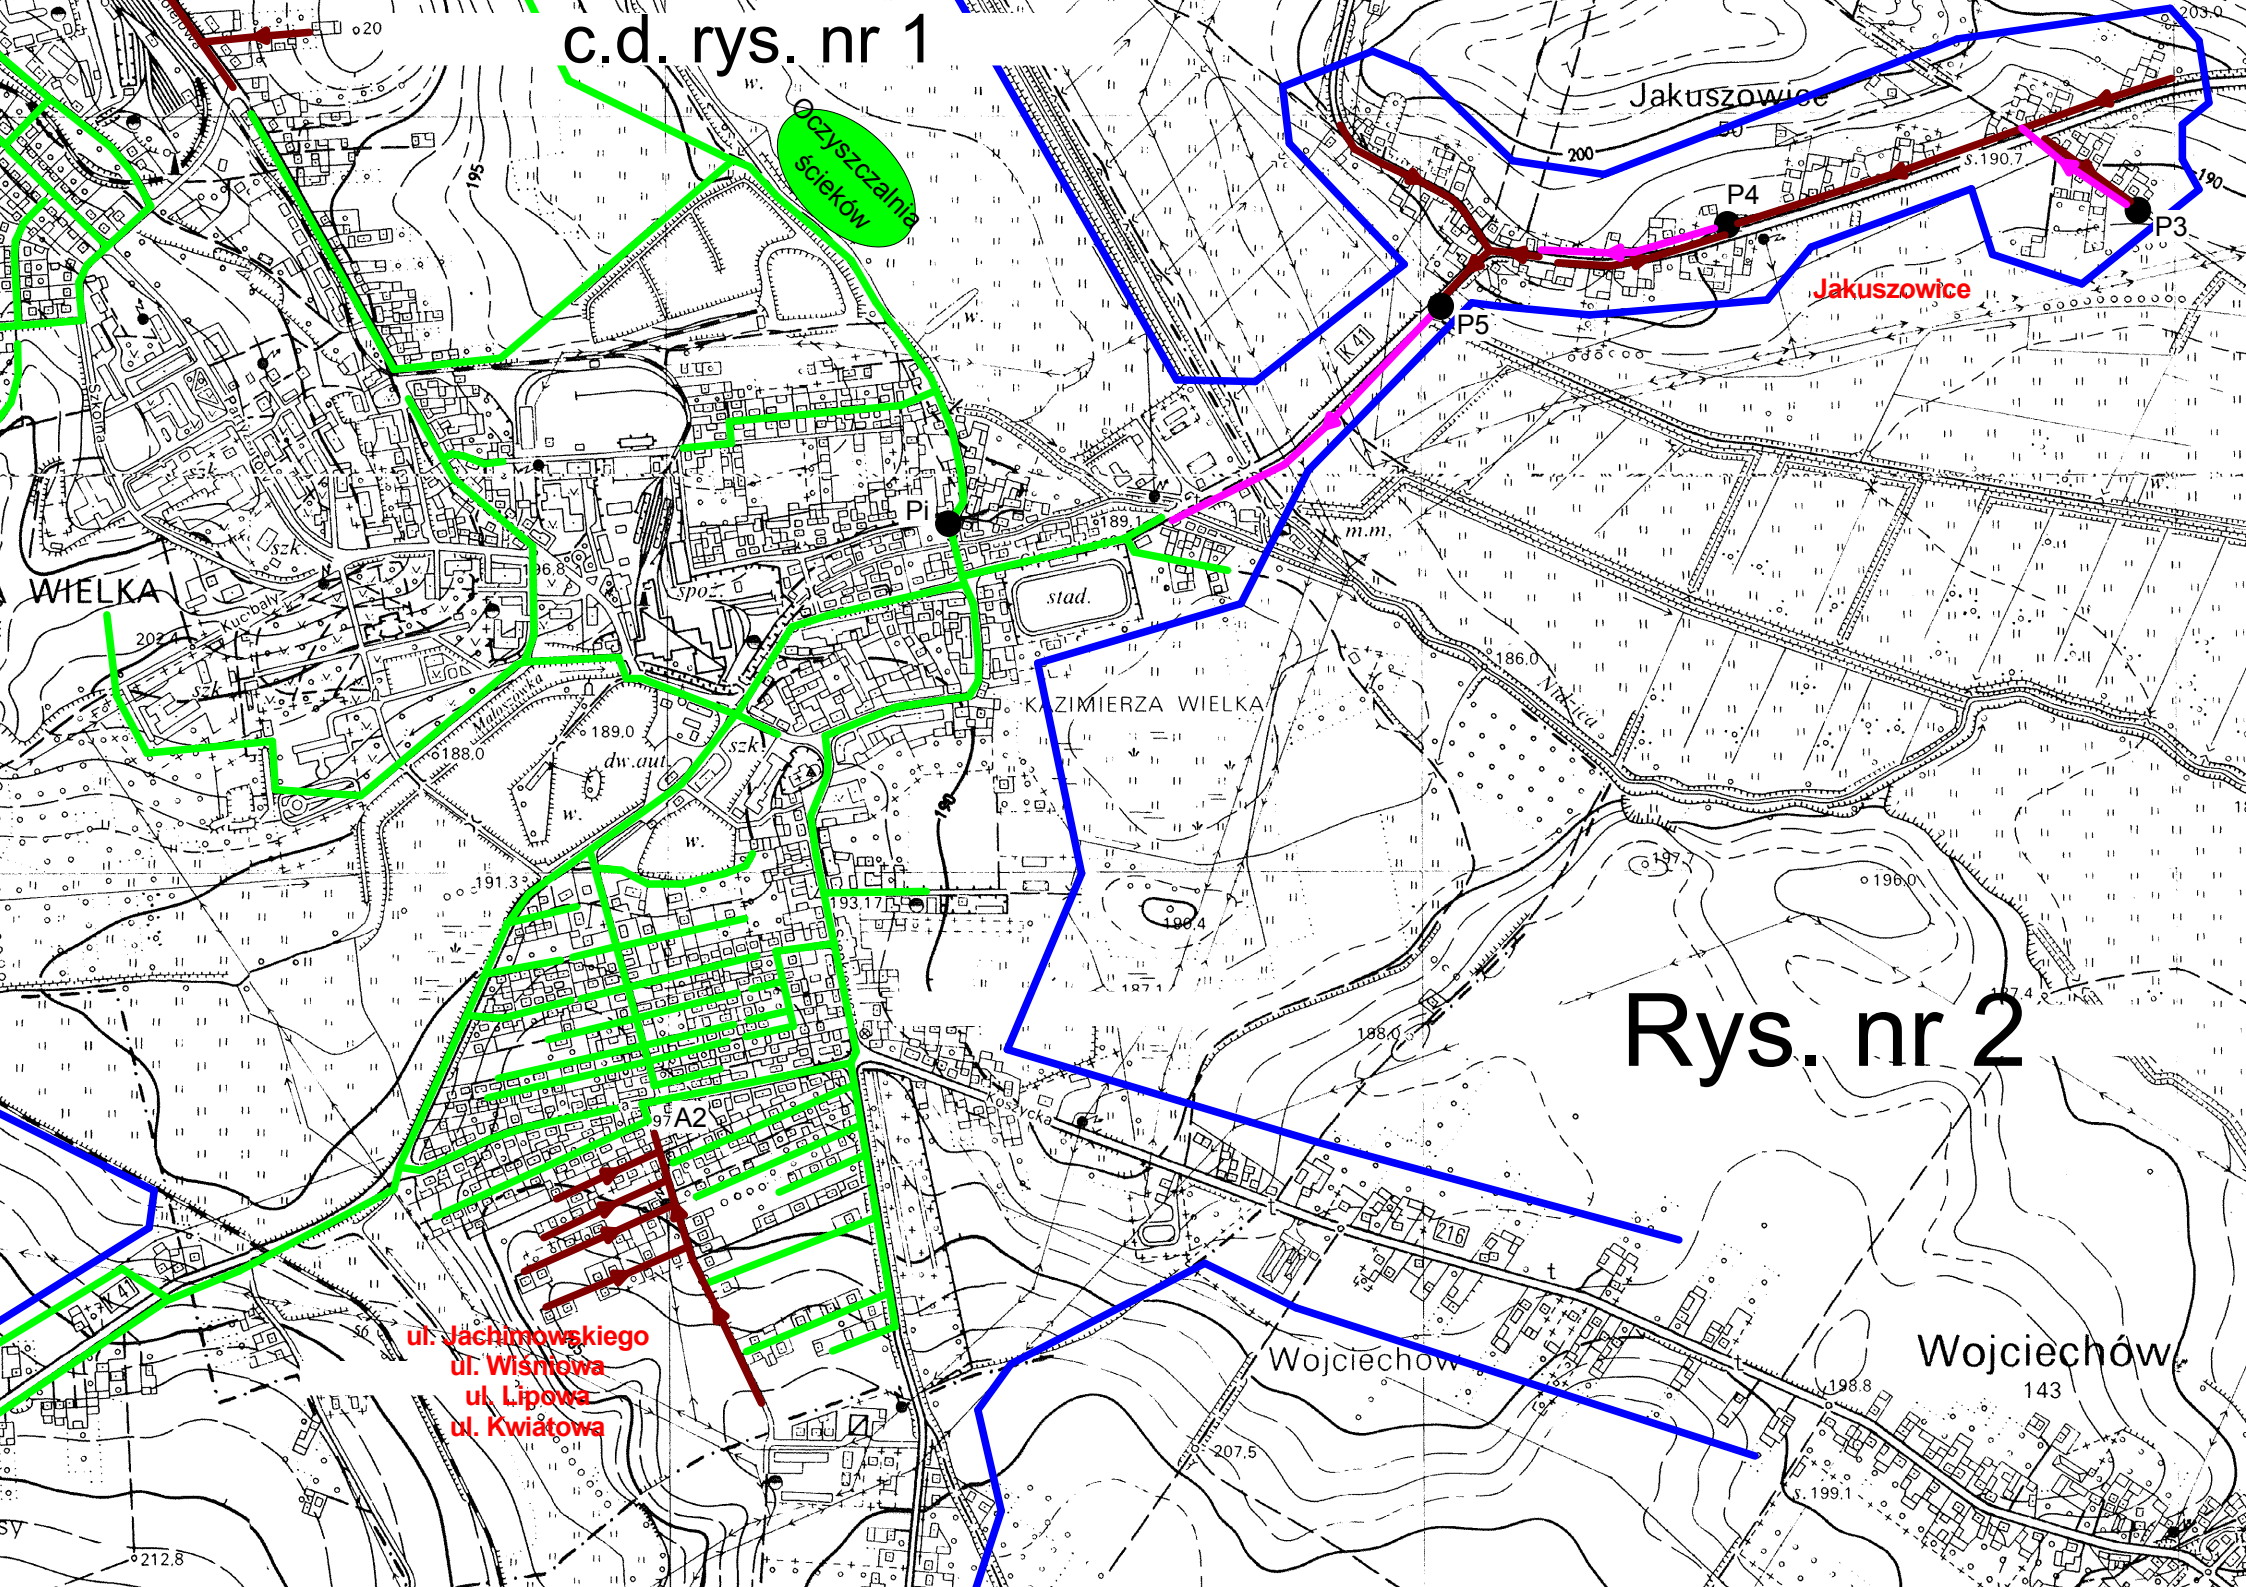

Rys. nr 2

- ul. Jachimowskiego
- ul. Wismłowa
- ul. Lipowa
- ul. Kwiatowa

Wojciechów

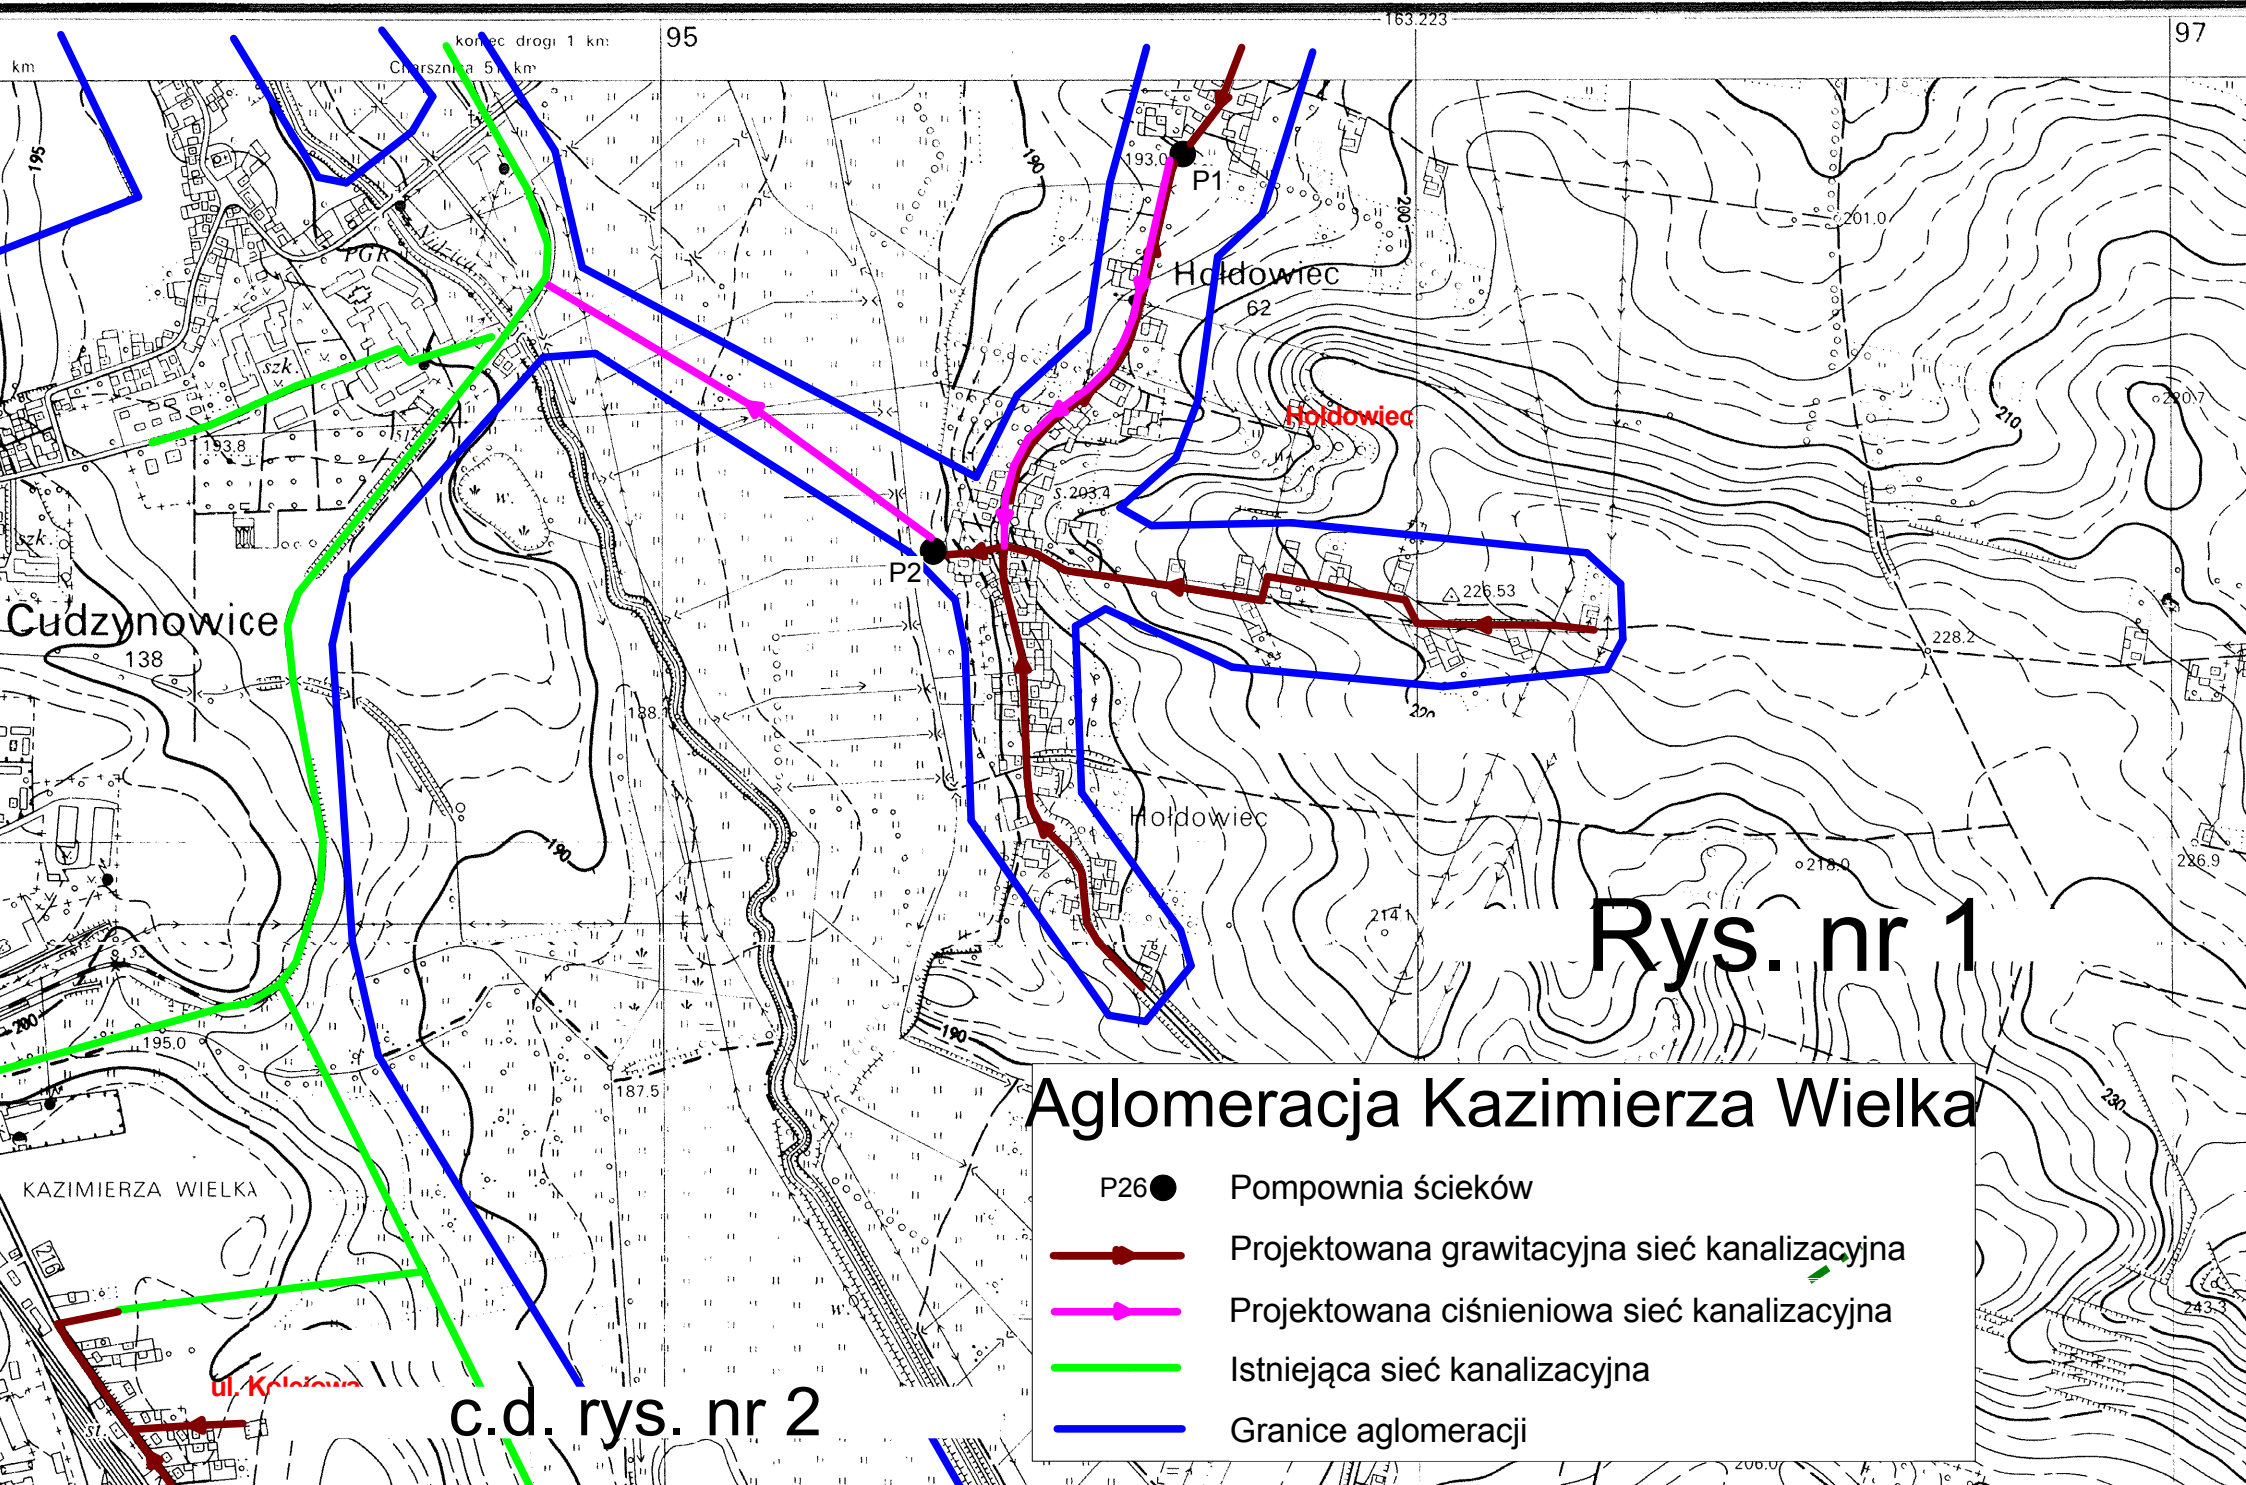

Rys. nr 1

### Aglomeracja Kazimierza Wielka

- P26 ● Pompownia ścieków
- Projektowana grawitacyjna sieć kanalizacyjna
- Projektowana ciśnieniowa sieć kanalizacyjna
- Istniejąca sieć kanalizacyjna
- Granice aglomeracji

c.d. rys. nr 2