


c.d. rys. nr 4

Proszowice 16 km

26

28

Topola 1 km

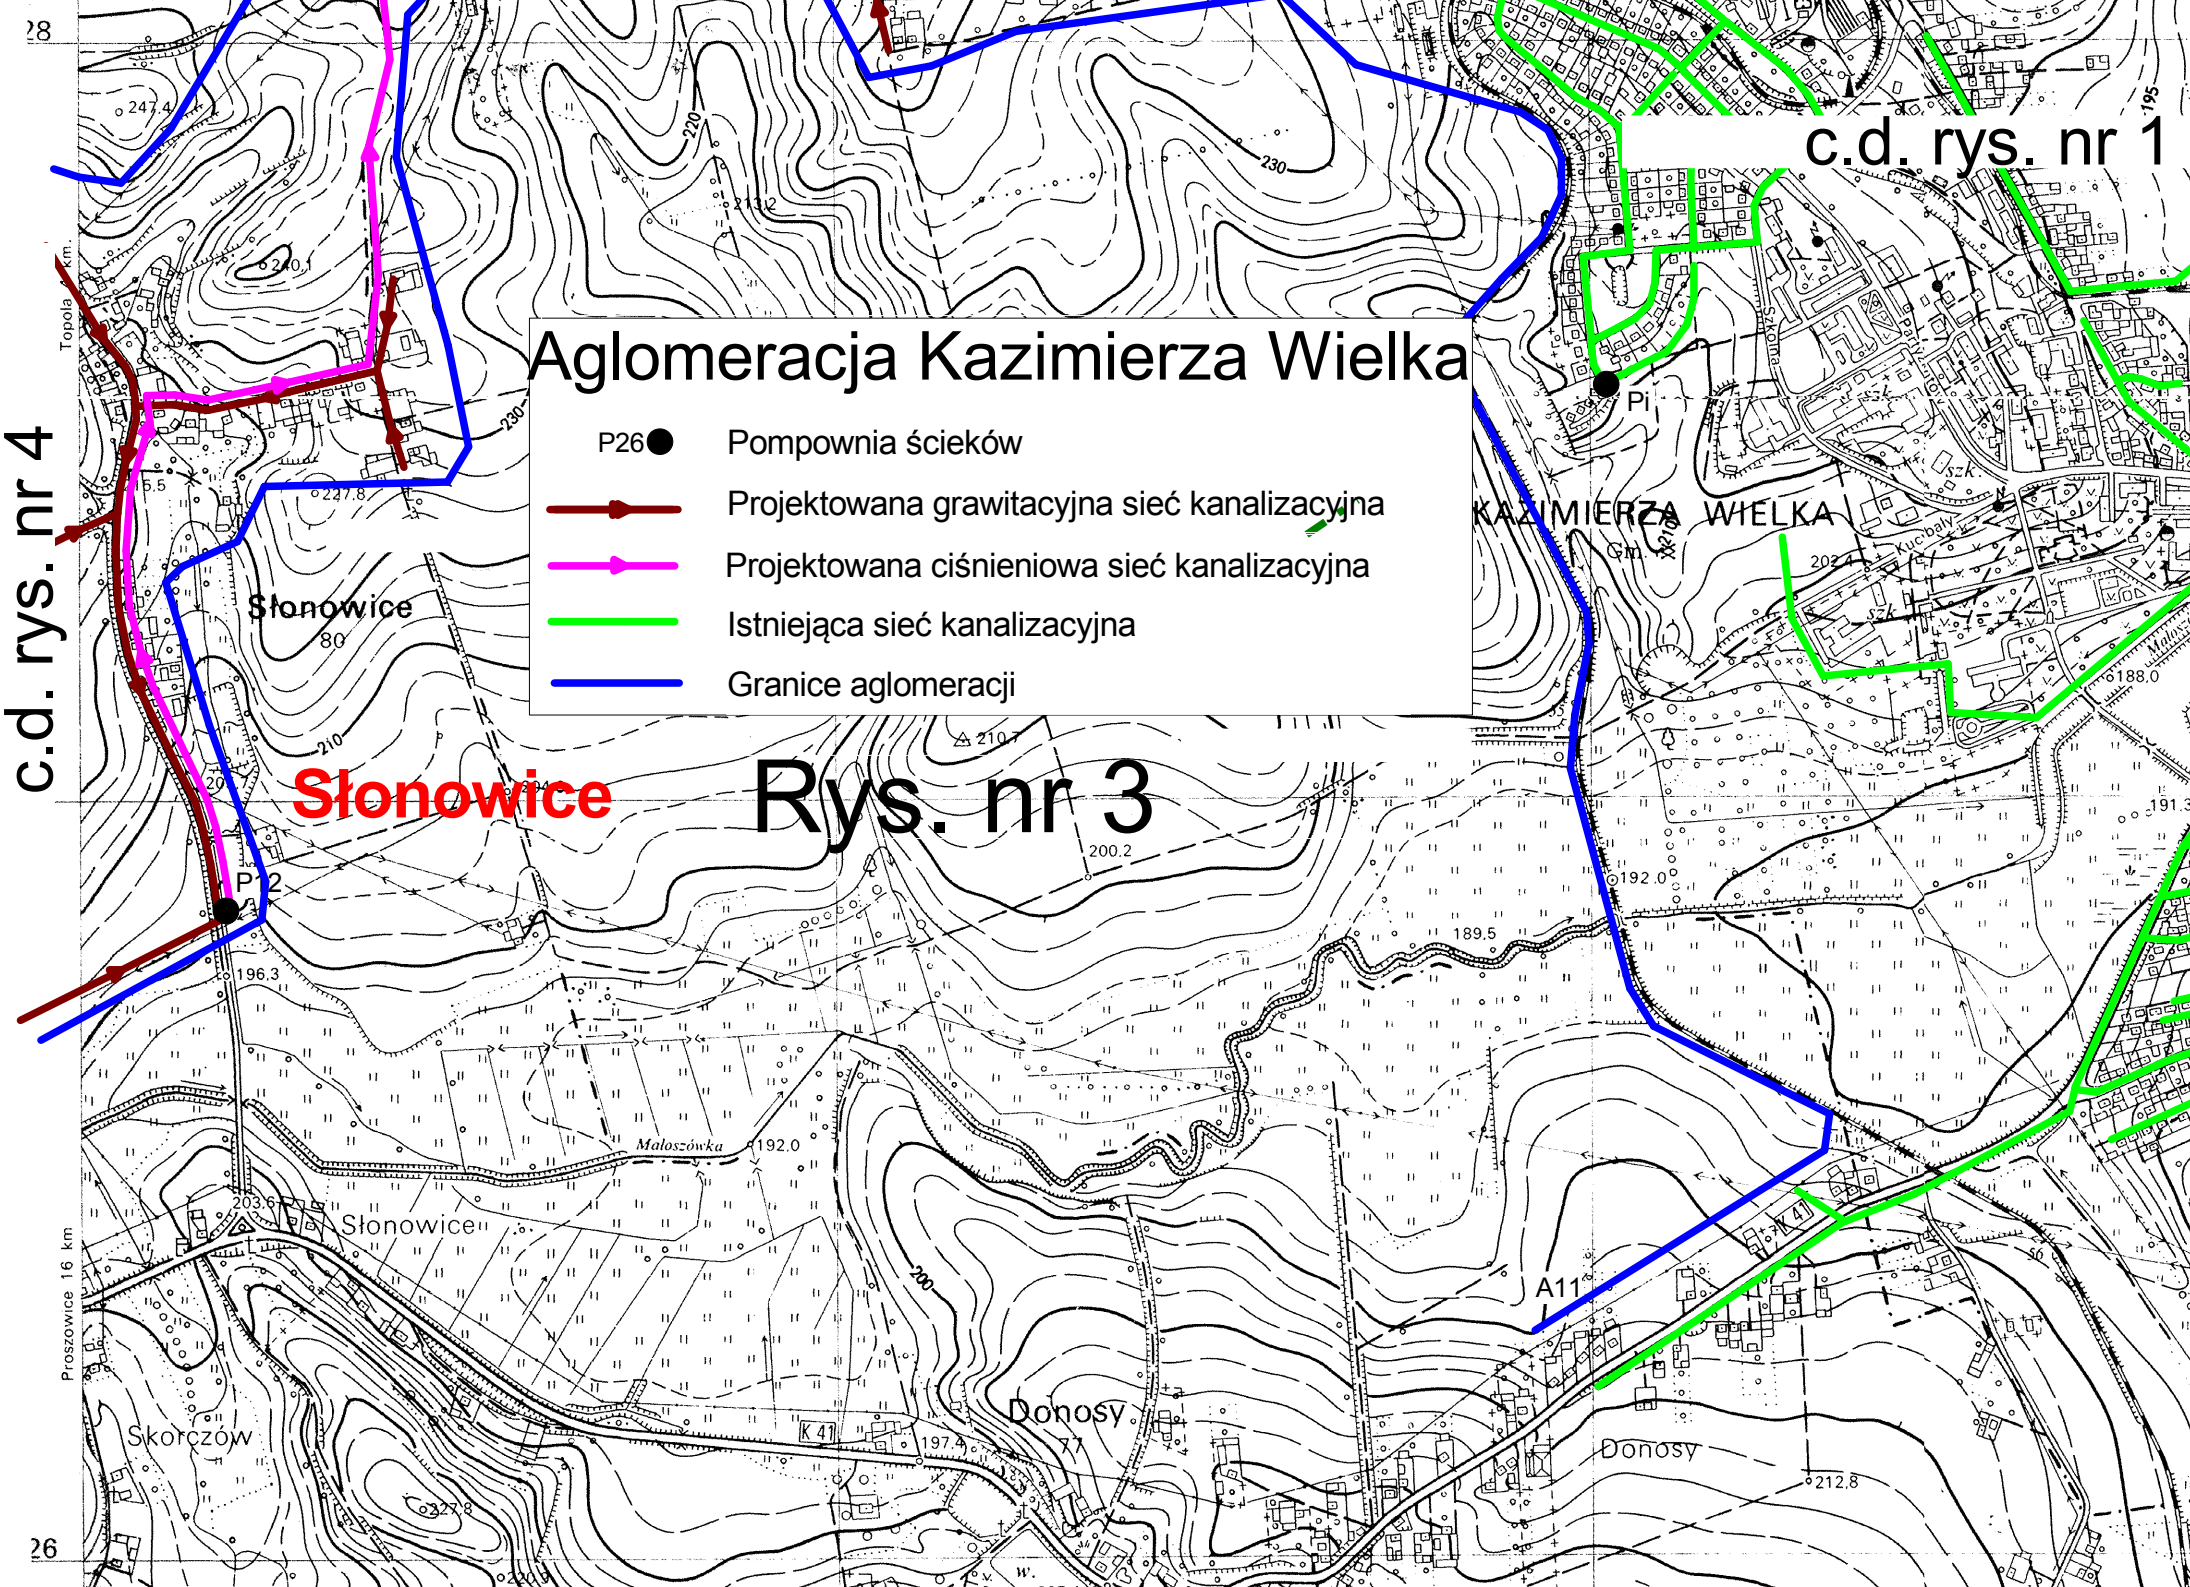

Aglomeracja Kazimierza Wielka

- P26 ● Pompownia ścieków
- Projektowana grawitacyjna sieć kanalizacyjna
- Projektowana ciśnieniowa sieć kanalizacyjna
- Istniejąca sieć kanalizacyjna
- Granice aglomeracji

Stonowice

Rys. nr 3

c.d. rys. nr 1