STACJA ZAGĘSZCZANIA I HIGIENIZACJI OSADU

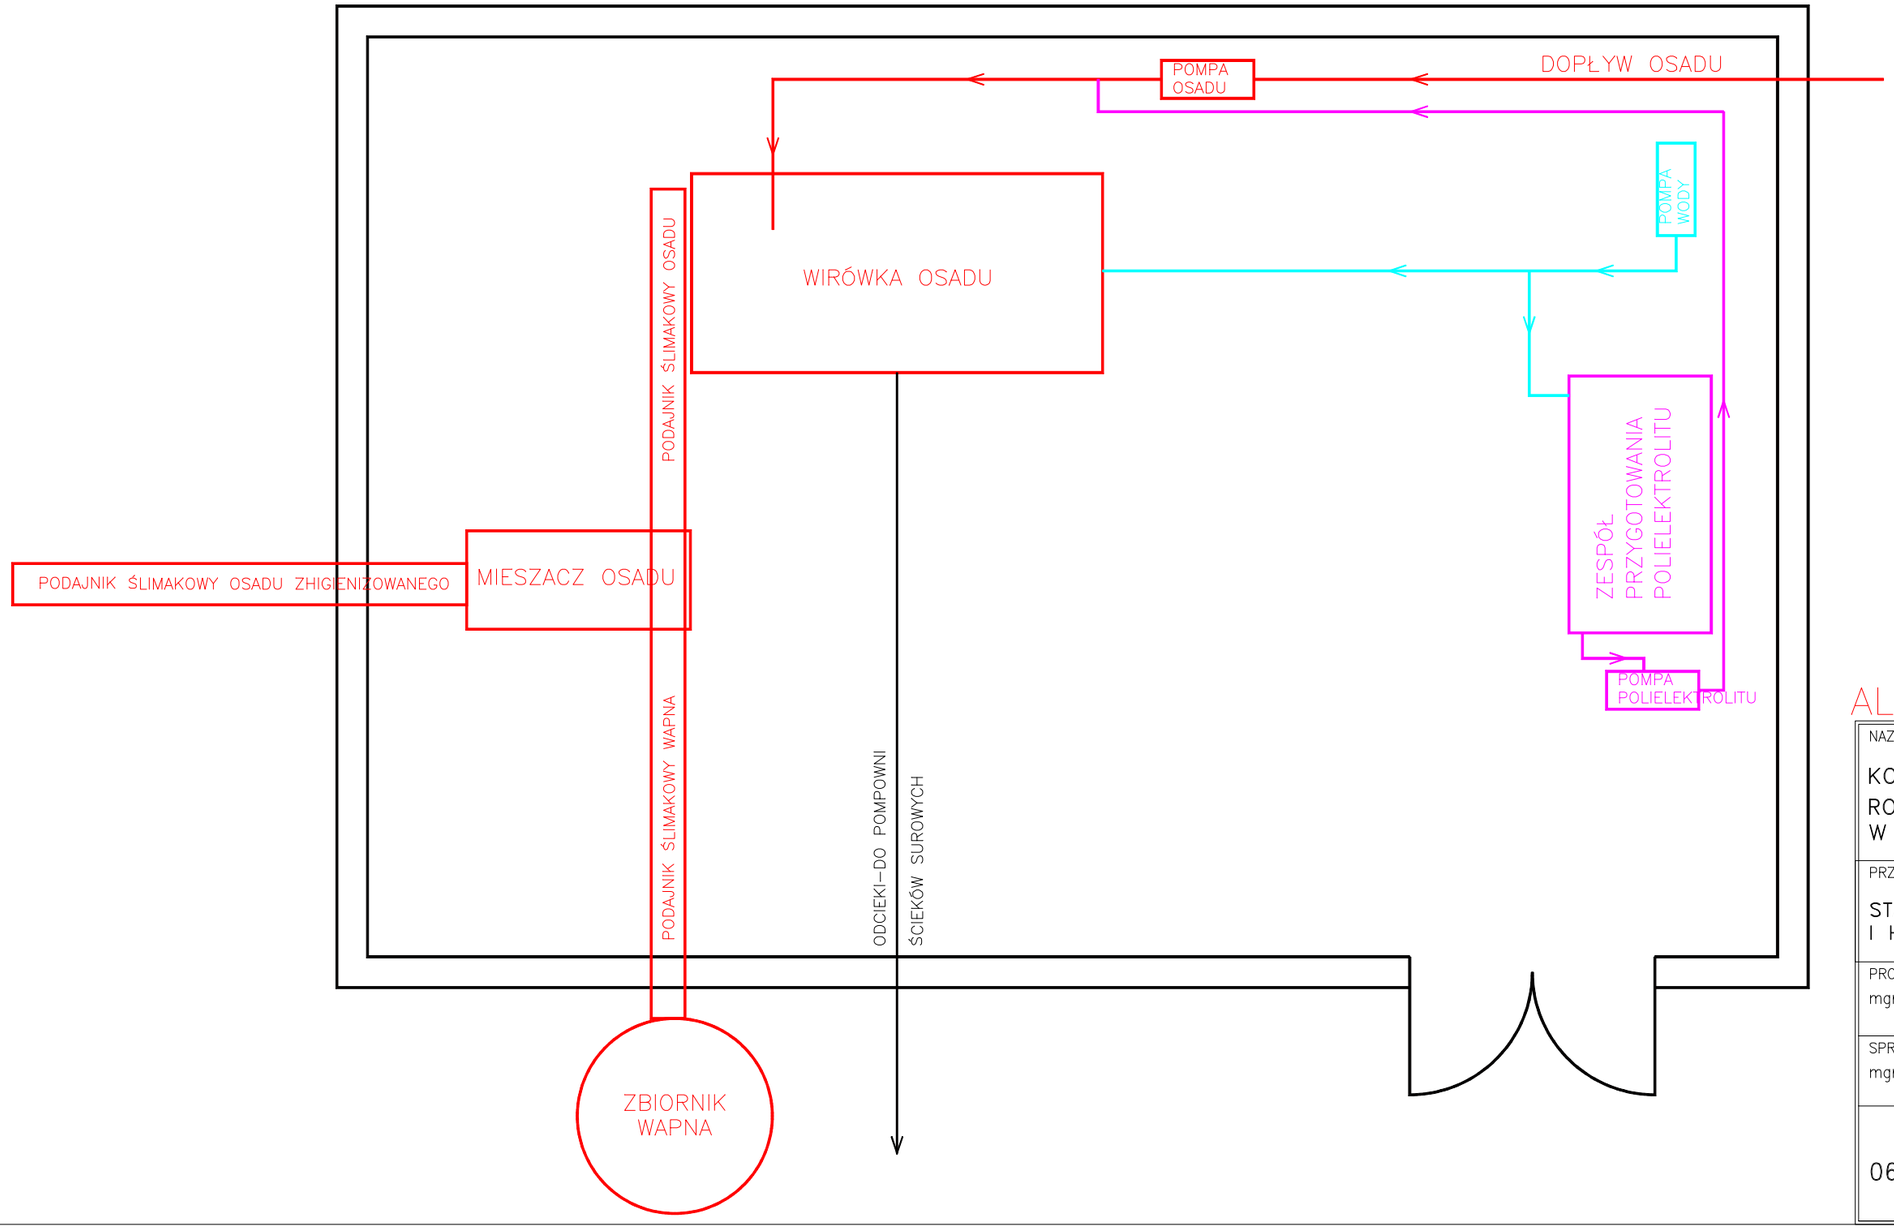

ALWA

NAZWA I ADRES OBIEKTU: KONCEPCJA MODERNIZACJI I ROZBUDOWY OCZYSZCZALNI ŚCIEKÓW W KAZIMIERZY WIELKIEJ		
PRZEDMIOT RYSUNKU: STACJA ZAGĘSZCZANIA I HIGIENIZACJI OSADU		
PROJEKTANT: mgr inż. Grzegorz Pabjan upr. nr. S-199/02		PODPIS:
SPRAWDZIŁ: mgr inż. Alfred Ważny upr. nr. 43 i 44/76/TW		
DATA: 06.2008.	SKALA: — —	NR RYS.: 04

ul. Skrzetuskiego 1, 33-101 Tarnów, tel. 603820282