

**PARTER 1:100**  
*ŚWIETLICA CIOŃKOWO  
 PRACOWNIA*


P. ZABUDOWY = 166,75 m<sup>2</sup>

P. UŻYTKOWA = 151,72 m<sup>2</sup>


KUBATURA = 692,01 m<sup>3</sup>

*OPRACOWANIE*

**ARCHITEKT**  
 Marek Zaremba  
 Upr. do proj. w specjal. architektonicznej  
 bez ograniczeń. Nr upr. MA/039/11  
 Upr. w specjal. Konstr. budowlanej Nr 5/85,  
 tel. 602620349, 23 692 03 72

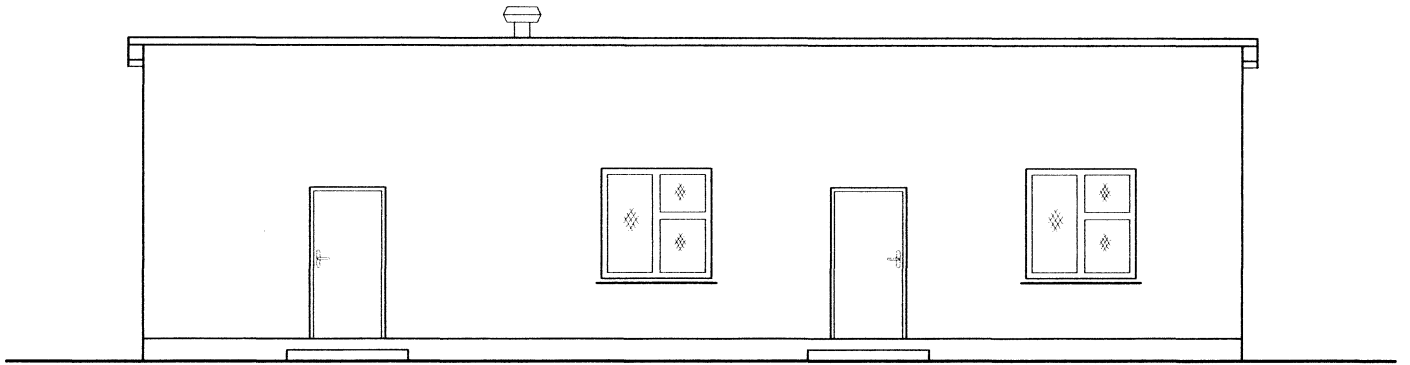


ELEWACJA PÓŁNOCNA

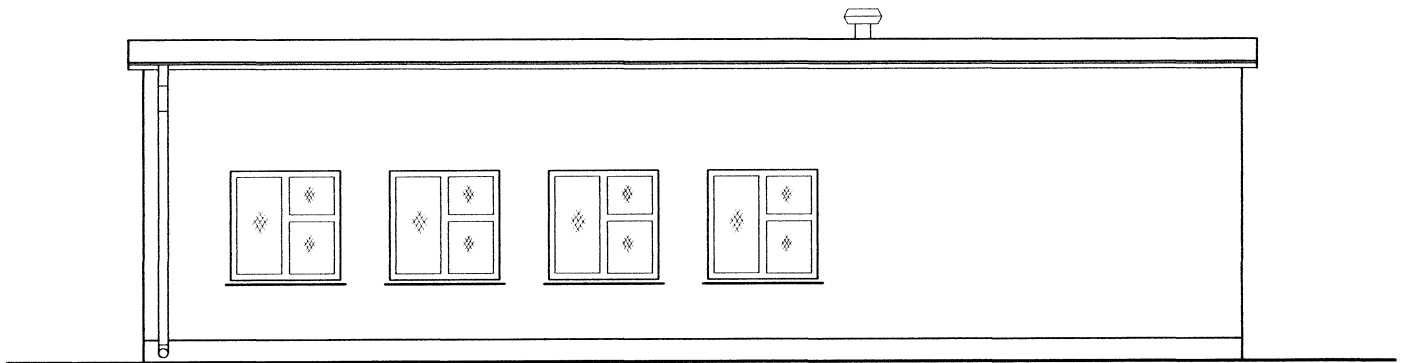


ELEWACJA POŁUDNIOWA

© PRACOWNIA

ARCHITEKT  
Marck Zaremba  
Upř. do proj. w specjal. architektonicznej  
Bez ograniczeń. Nr upř. MA/039/11  
Upř. w specjal. Konstr.-budowlanej Nr 5/85.  
tel. 602520349, 23 692 03 72

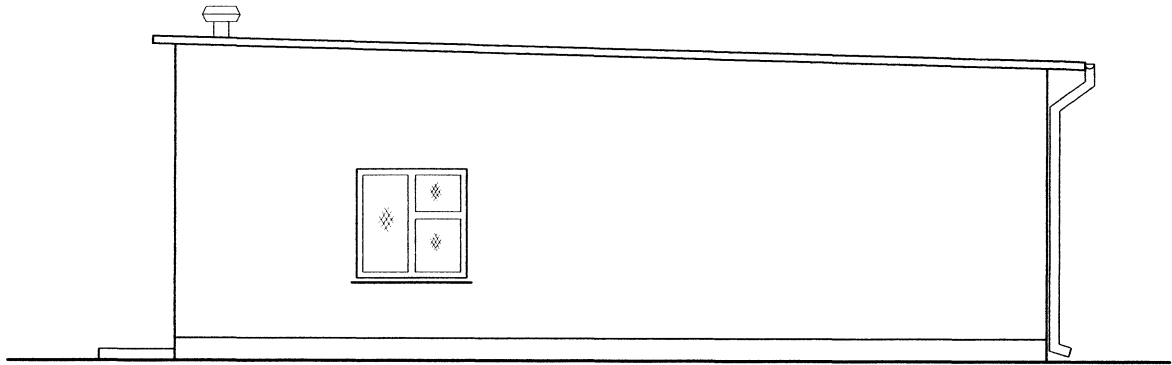

ELEWACJA ZACHODNIA

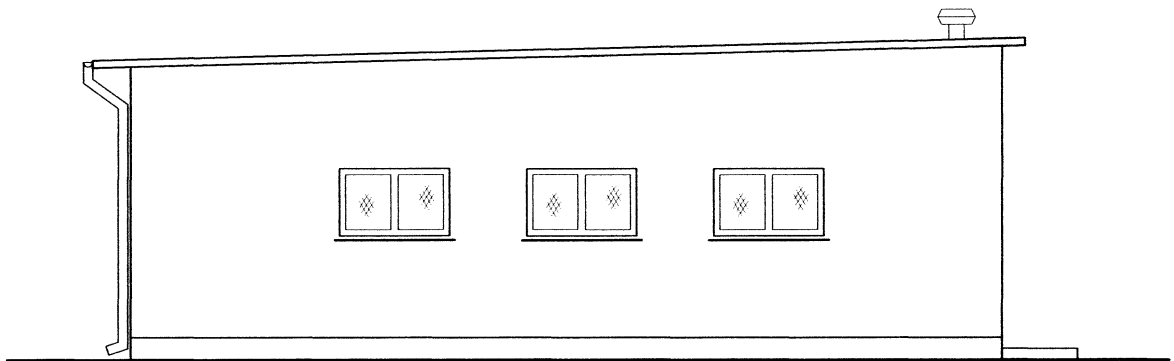

ELEWACJA WSCHODNIA

*OPRACOWANIE*  
ARCHITEKT  
Marek Zaremba  
Upr. do proj. w specjal. architektonicznej  
bez ograniczeń. Nr upr. MA/039/11  
Upr. w specjal. Konstr-budowlanej Nr 5/85.  
tel. 602620349 602 03 72