

Uchwała nr XXXV/235/2022

Rady Gminy Obryte

z dnia 7 października 2022 r.

w sprawie zaliczenia drogi do kategorii dróg gminnych i ustalenia jej przebiegu

Na podstawie art. 18 ust. 2 pkt 15 ustawy z dnia 8 marca 1990 r. o samorządzie gminnym (Dz.U. z 2022 r., poz. 559 ze zm.) oraz art. 7 ust. 1, 2 i 3 ustawy z dnia 21 marca 1985 r.

o drogach publicznych (Dz.U. z 2022 r., poz. 1693 ze zm.), po zasięgnięciu opinii Zarządu Powiatu Pułtuskiego, uchwała się, co następuje:

§ 1

Zalicza się do kategorii dróg gminnych drogę w miejscowości Obryte, znajdującą się na działce o numerze ewidencyjnym 579, położoną w obrębie ewidencyjnym Obryte.

§ 2

Ustala się przebieg drogi, o której mowa w § 1, zgodnie z załącznikiem graficznym do niniejszej uchwały.

§ 3

Wykonanie uchwały powierza się Wójtowi Gminy Obryte.


§ 4

Uchwała wchodzi w życie po upływie 14 dni od publikacji w Dzienniku Urzędowym Województwa Mazowieckiego.

Przewodniczący Rady Gminy

Krzysztof Oleksa

Załącznik
do Uchwały nr XXXV/235/2022
Rady Gminy Obryte
z dnia 7 października 2022 roku

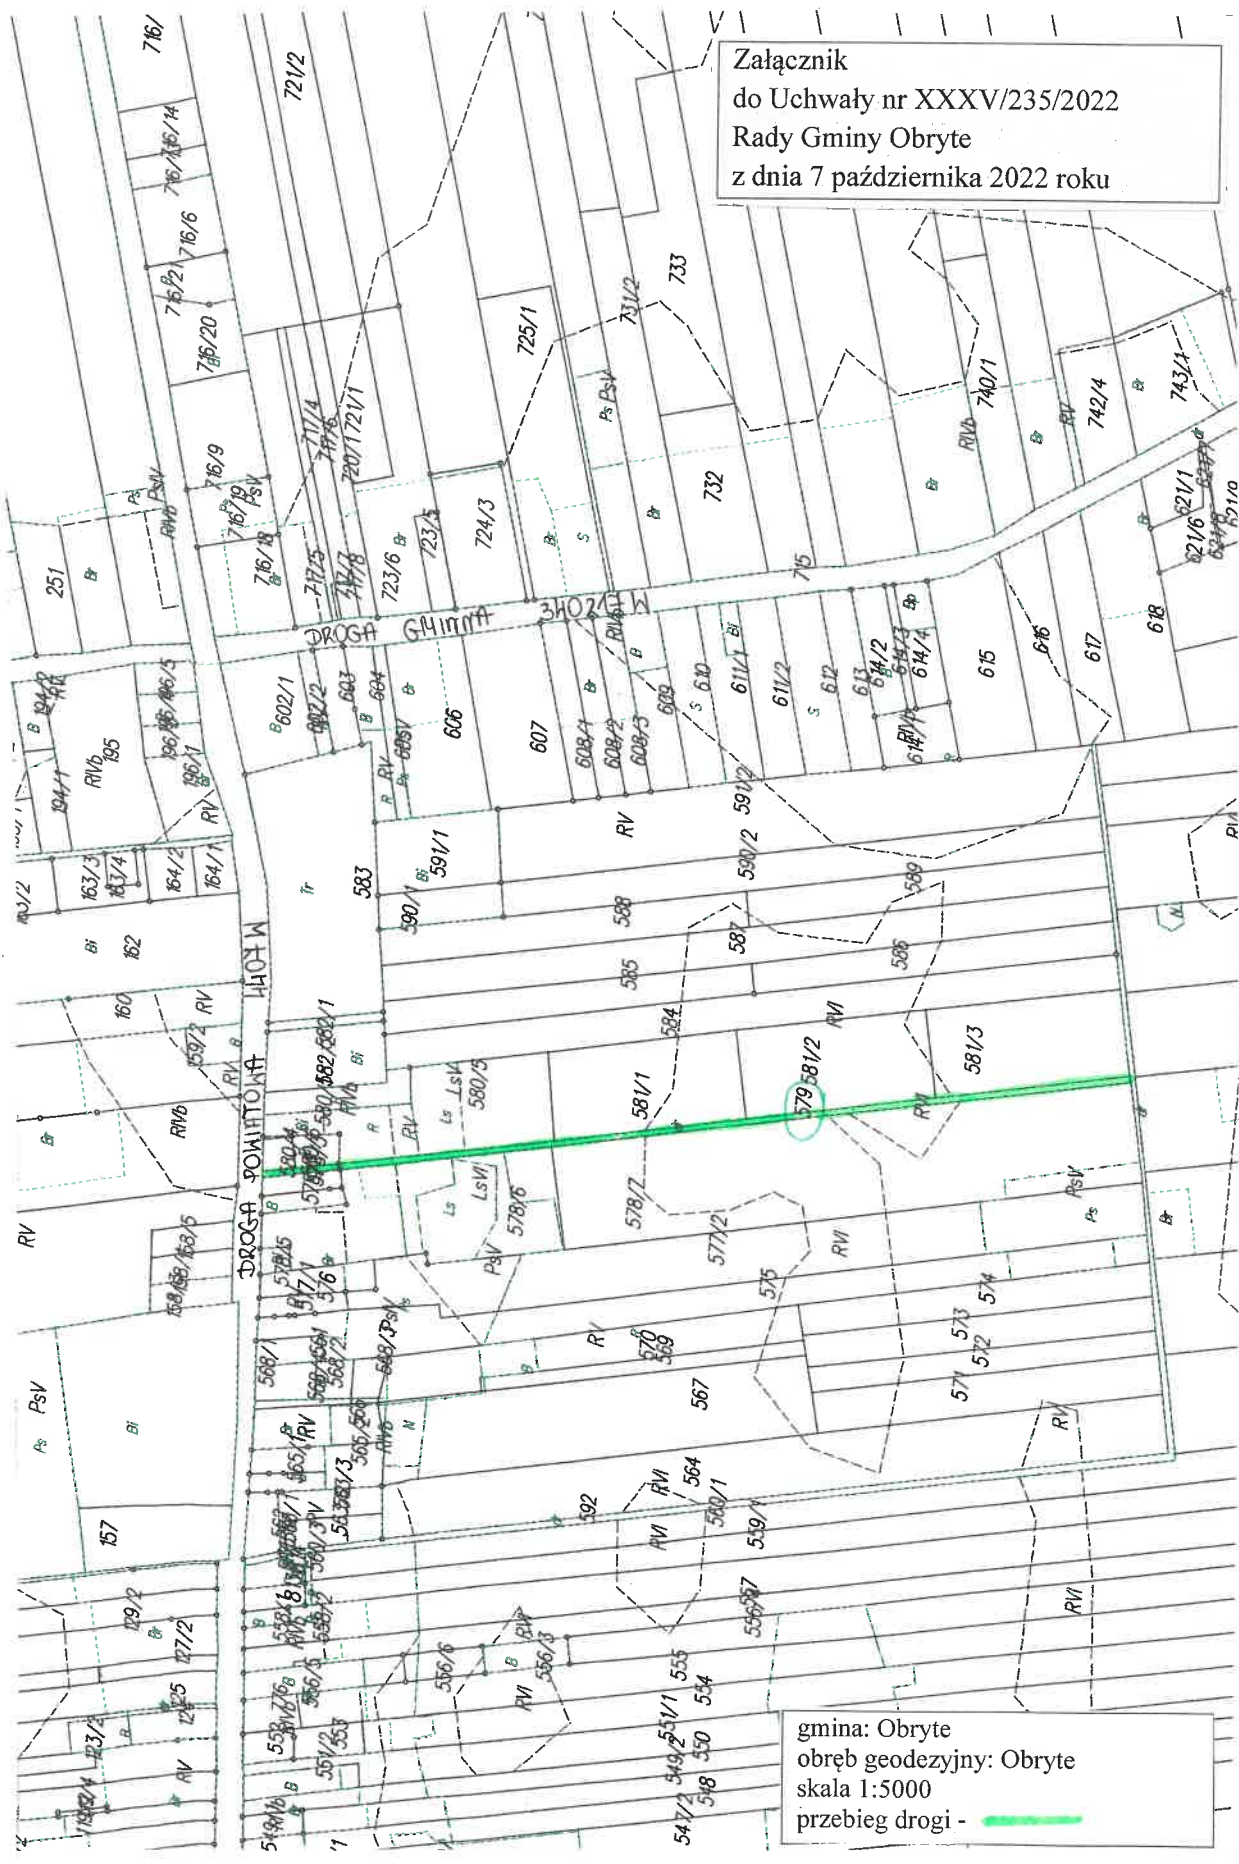

gmina: Obryte
obręb geodezyjny: Obryte
skala 1:5000
przebieg drogi -