


MIEJSCOWY PLAN ZAGOSPODAROWANIA PRZESTRZENNEGO DLA DZIAŁEK POŁOŻONYCH W MIEJSCOWOŚCI OBRZYCKO

KOPIA MAPY ZASADNICZEJ
skala 1 : 1000 (sekcja 412.234.144,153.)

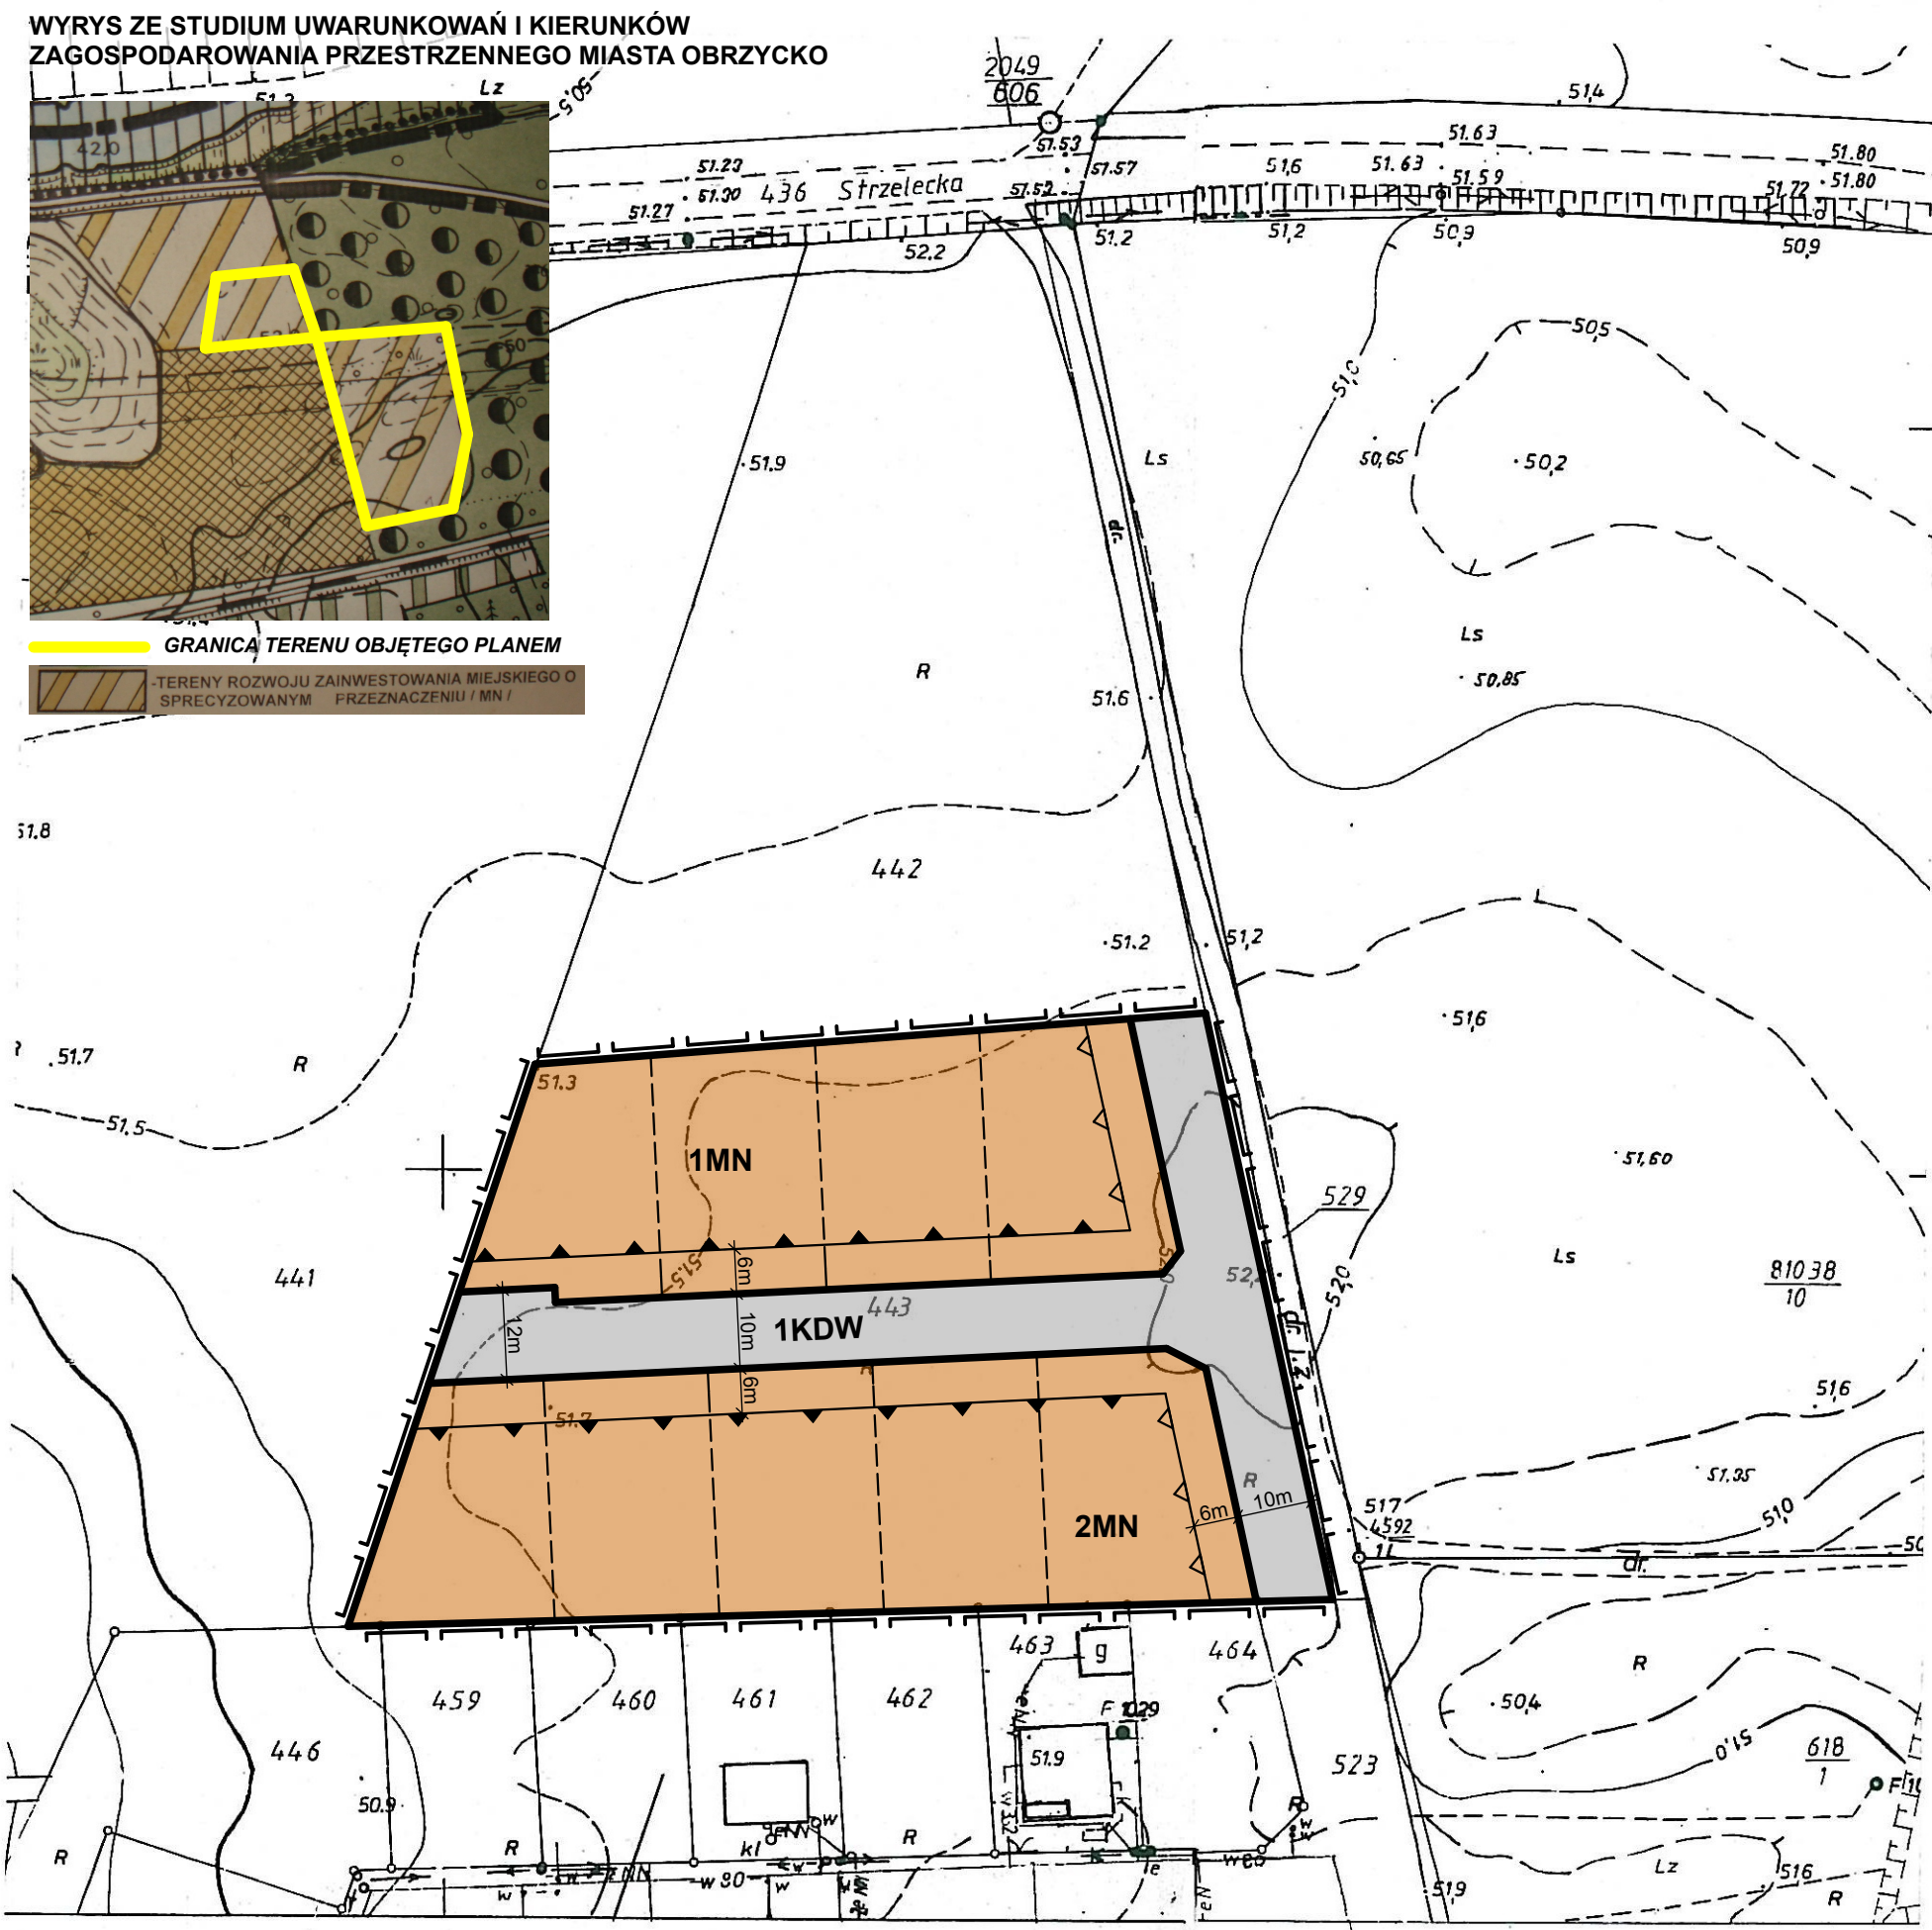

Województwo wielkopolskie
Powiat szamotulski
Gmina Obrzycko
Miejscowość OBRZYCKO

Działka: 443
Powierzchnia: 0.8408 ha
KW 22586
Właściciel: Miasto Obrzycko

Stan aktualny na dzień 18.07.2011

Dz.zam. 3827/2011 KERG. 550-50/2011 Wykonał 25.07.2011

Wszelkie inwalidzkie budowle podlegają wytyczeniu przez jednostki wykonawstwa geodezyjnego (Ustawa z dnia 17.05.1989r. PRAWO GEODEZYJNE I KARTOGRAFICZNE Art.27 ust.2 pkt.2 DZ.U.Nr30)

Nie wyklucza się istnienia w terenie innych nie wykazanych na niniejszej mapie urządzeń podziemnych, które nie były zgłoszone do inwentaryzacji lub o których brak jest informacji w instytucjach branżowych.

GRZEGORZ JANKOWIAK
geodeta upr. nr 447123
04-500 Szamotuły, ul. Powstańców Włp. 42
tel. 0604 797 356

STAROSTA SZAMOTULSKI
POWIATOWY OŚRODEK DOKUMENTACJI
GEODEZYJNEJ I KARTOGRAFICZNEJ
W SZAMOTULACH

W obszarze oznaczonym linią potwierdzono w terenie aktualność treści mapy zasadniczej. Dokumenty potwierdzające aktualność mapy przyjęto do zasobu w dniu 29.07.2011 i zaszeregowano pod nr 550-50/2011. Niniejsza mapa może służyć do celów projektowych. Projektowane budowle wymagające pozwolenia na budowę podlegają wytyczeniu i inwentaryzacji powykonawczej przez jednostki uprawnione do wykonywania prac geodezyjnych.

Sz-ty2011 linie i nazwiska, podpis oraz stanowisko służbowe osoby upr. mgr inż. Paweł Rybak

MIEJSCOWY PLAN ZAGOSPODAROWANIA PRZESTRZENNEGO
DLA DZIAŁEK POŁOŻONYCH W MIEJSCOWOŚCI OBRZYCKO
ZABUDOWA MIESZKANIOWA JEDNORODZINNA


GŁÓWNY PROJEKTANT:
mgr Krzysztof Gała Nr ZOIU-437
mgr inż. arch. Wiesław Wowie
mgr Maria Adamska

Szamotuły, styczeń 2012 r.

OZNACZENIA GRAFICZNE:

- MN TERENY ZABUDOWY MIESZKANIOWEJ JEDNORODZINNEJ
- KDW TEREN KOMUNIKACJI - DROGA WEWNĘTRZNA
- EE TEREN PASA TECHNICZNEGO WZDŁUŻ LINII NAPOWIETRZNEJ ELEKTROENERGETYCZNEJ ŚREDNIEGO NAPIĘCIA
- OBOWIĄZUJĄCA LINIA ZABUDOWY
- NIEPRZEKARCZALNA LINIA ZABUDOWY
- PROPONOWANE LINIE PODZIAŁU WEWNĘTRZNEGO
- LINIE ROZGRANICZAJĄCE TEREN O RÓŻNYM PRZEZNACZENIU
- GRANICA OPRACOWANIA - z uwagi na czytelność rysunku odsunięta 0,1m od obszaru objętego planem

KOPIA MAPY ZASADNICZEJ
skala 1 : 1000 (sekcja 412.234.153,201.)

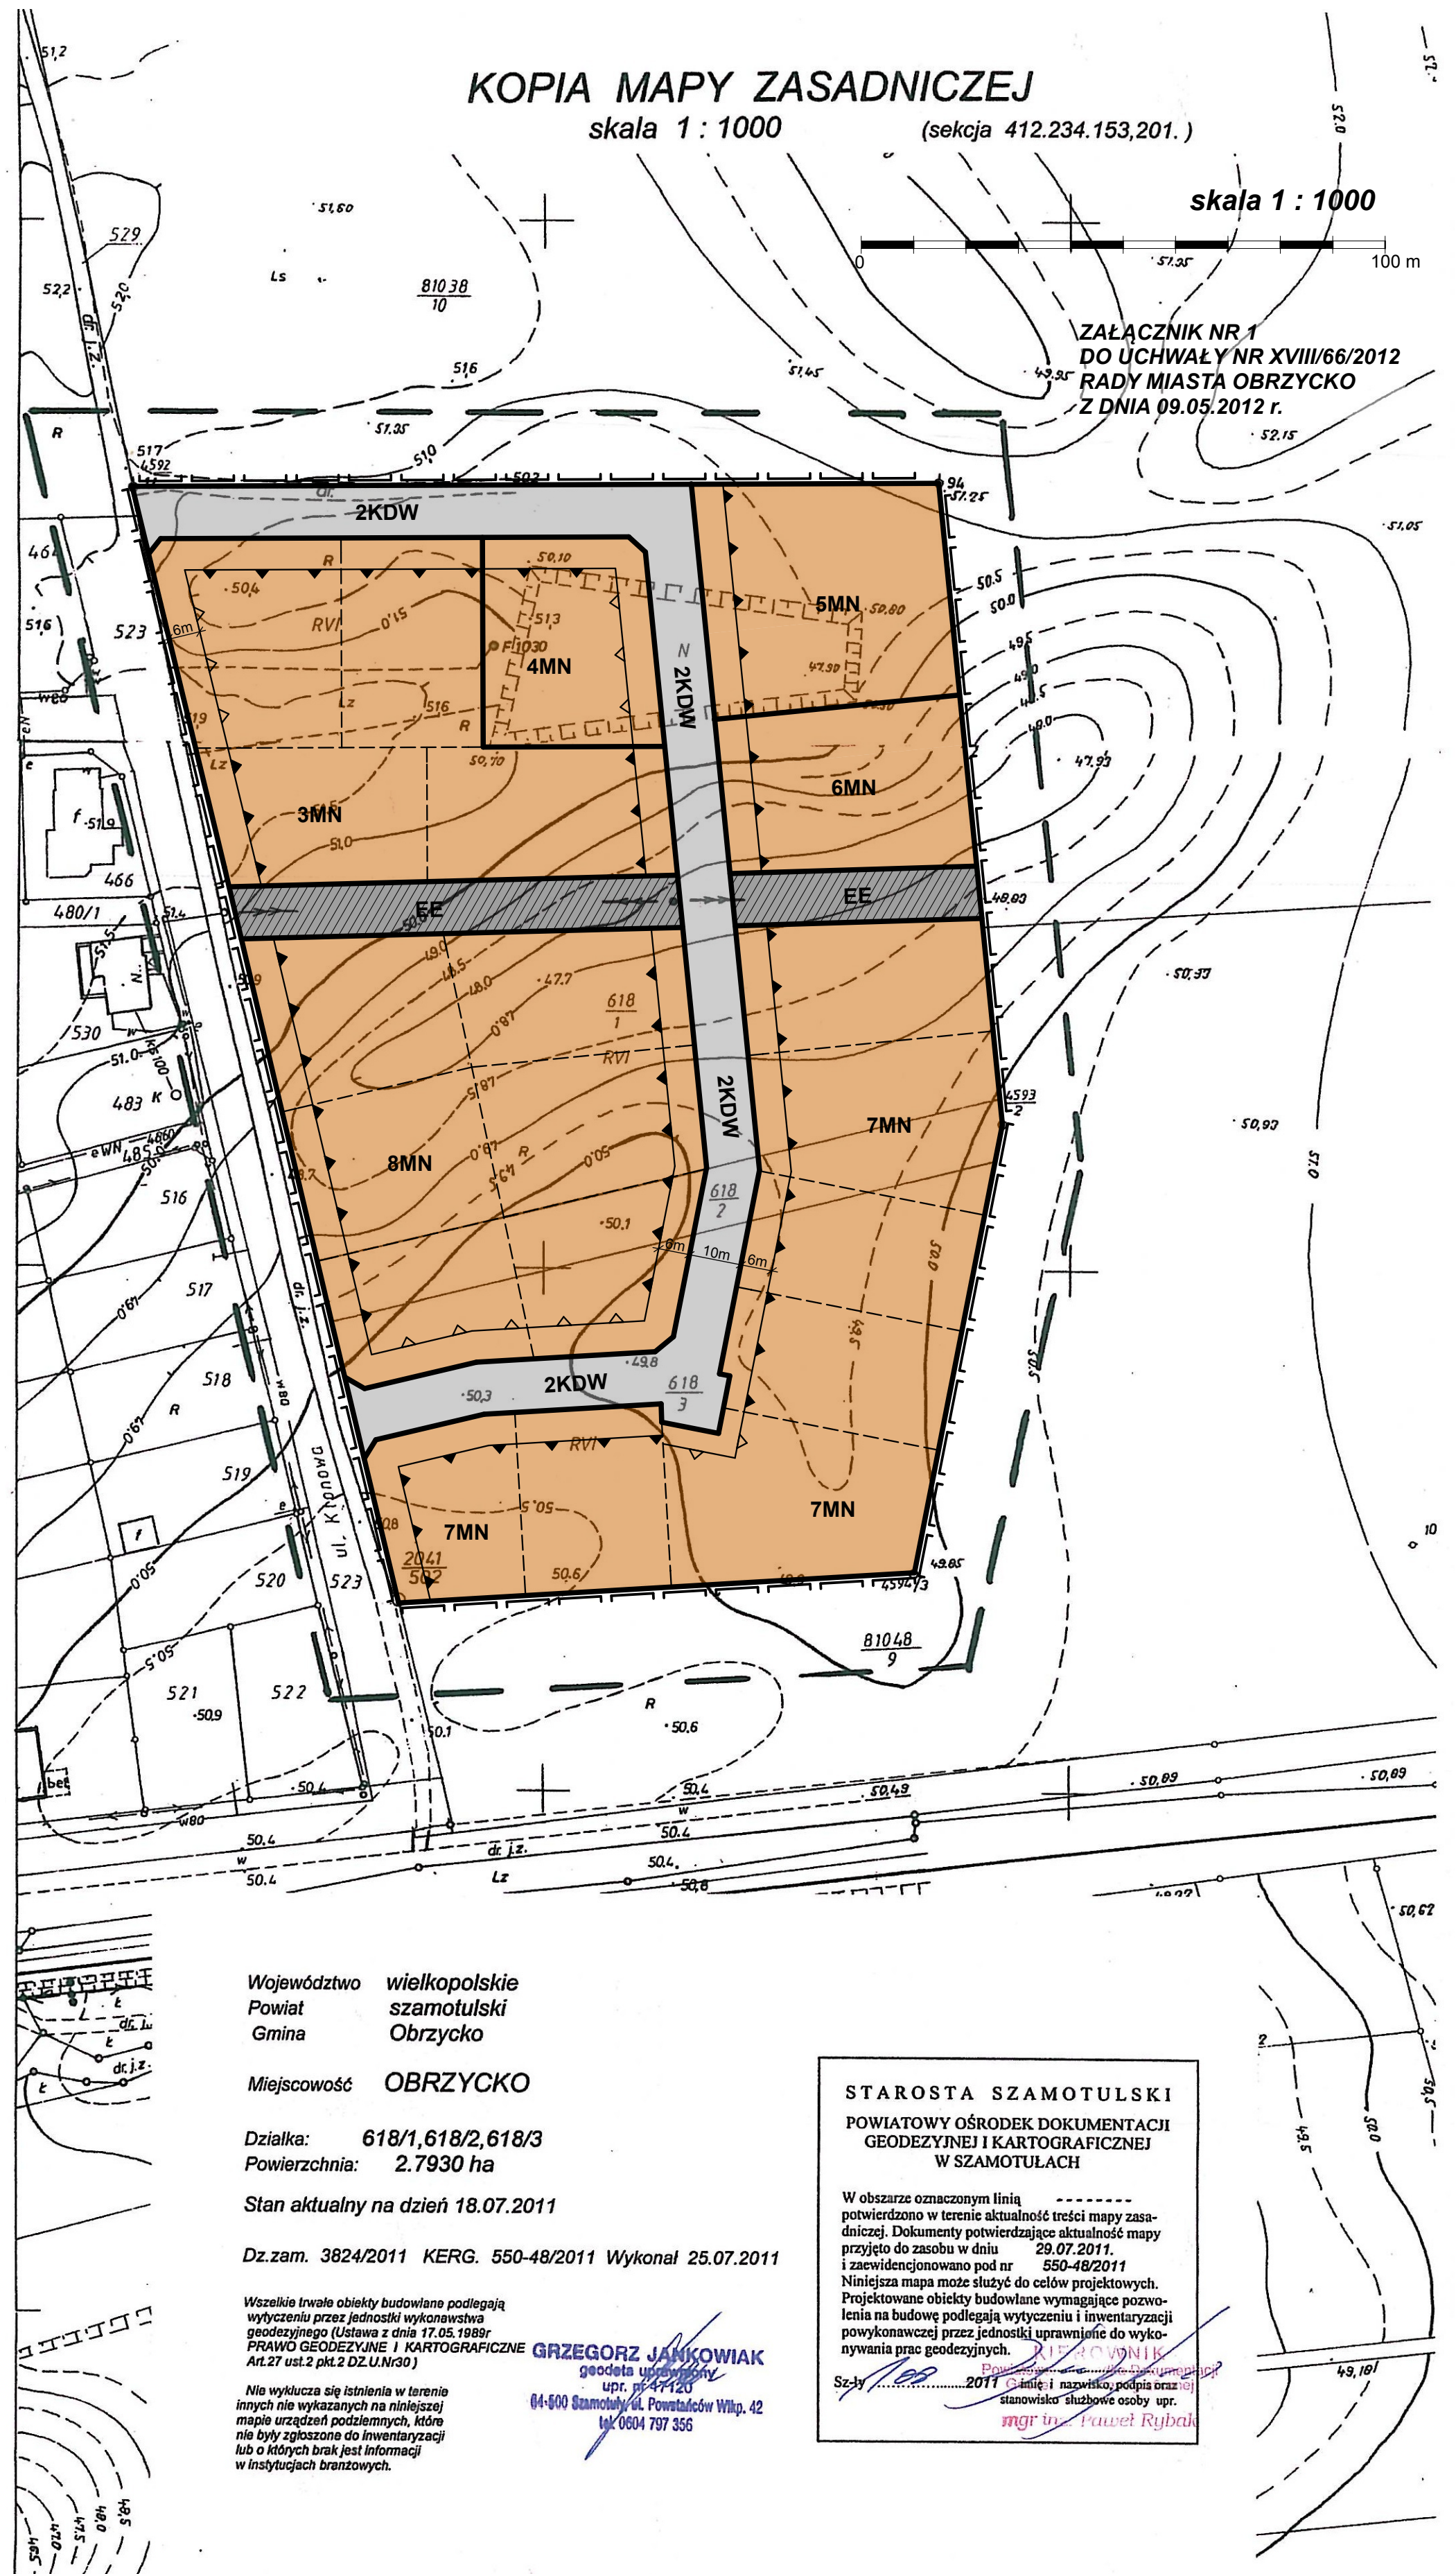

ZAŁĄCZNIK NR 1
DO UCHWAŁY NR XVIII/66/2012
RADY MIASTA OBRZYCKO
Z DNIA 09.05.2012 r.

Województwo wielkopolskie
Powiat szamotulski
Gmina Obrzycko
Miejscowość OBRZYCKO

Działka: 618/1,618/2,618/3
Powierzchnia: 2.7930 ha

Stan aktualny na dzień 18.07.2011

Dz.zam. 3824/2011 KERG. 550-48/2011 Wykonał 25.07.2011

Wszelkie inwalidzkie budowle podlegają wytyczeniu przez jednostki wykonawstwa geodezyjnego (Ustawa z dnia 17.05.1989r. PRAWO GEODEZYJNE I KARTOGRAFICZNE Art.27 ust.2 pkt.2 DZ.U.Nr30)

Nie wyklucza się istnienia w terenie innych nie wykazanych na niniejszej mapie urządzeń podziemnych, które nie były zgłoszone do inwentaryzacji lub o których brak jest informacji w instytucjach branżowych.

GRZEGORZ JANKOWIAK
geodeta upr. nr 447123
04-500 Szamotuły, ul. Powstańców Włp. 42
tel. 0604 797 356

STAROSTA SZAMOTULSKI
POWIATOWY OŚRODEK DOKUMENTACJI
GEODEZYJNEJ I KARTOGRAFICZNEJ
W SZAMOTULACH

W obszarze oznaczonym linią potwierdzono w terenie aktualność treści mapy zasadniczej. Dokumenty potwierdzające aktualność mapy przyjęto do zasobu w dniu 29.07.2011 i zaszeregowano pod nr 550-48/2011. Niniejsza mapa może służyć do celów projektowych. Projektowane budowle wymagające pozwolenia na budowę podlegają wytyczeniu i inwentaryzacji powykonawczej przez jednostki uprawnione do wykonywania prac geodezyjnych.

Sz-ty2011 linie i nazwiska, podpis oraz stanowisko służbowe osoby upr. mgr inż. Paweł Rybak