PROFIL PODŁUŻNY PRZEZ DROGĘ

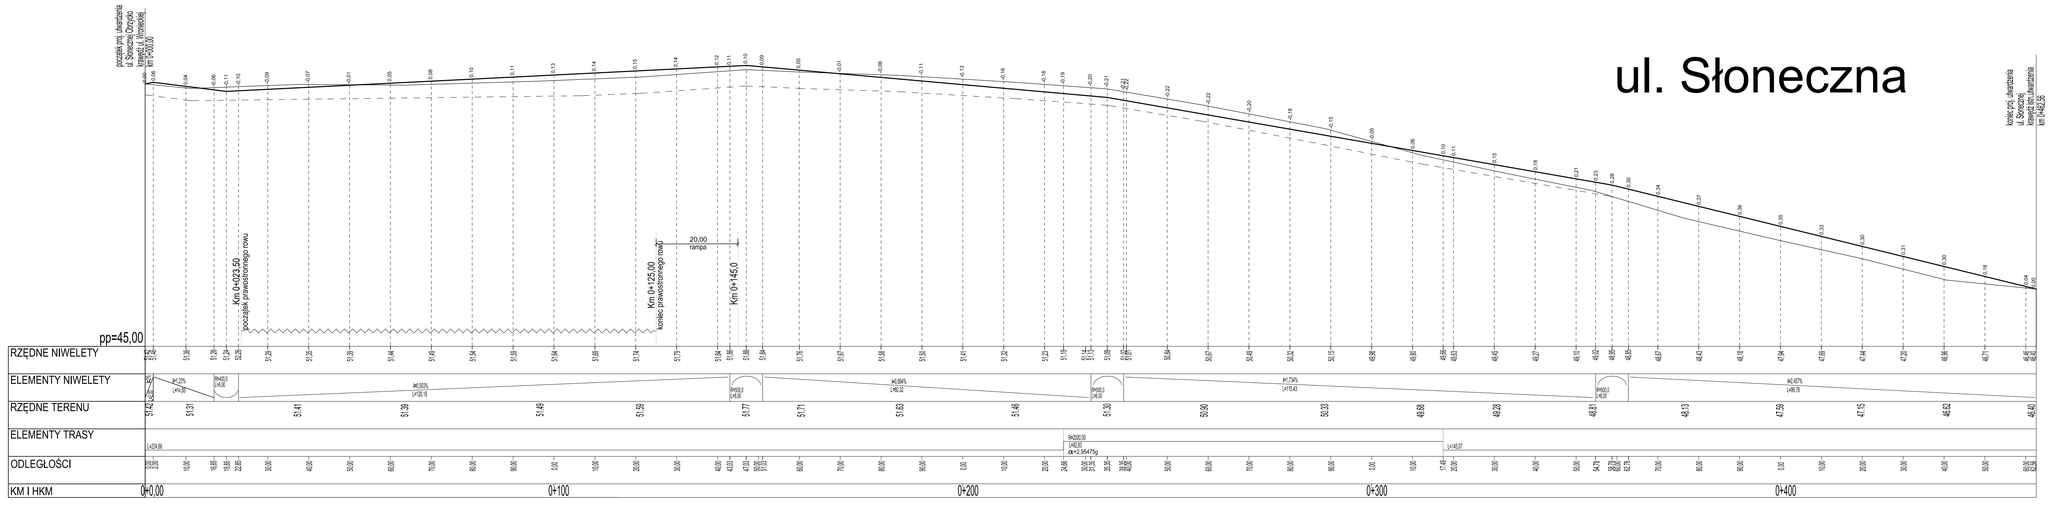

UWAGA:
Wszystkie wymiary na rysunku podano w centymetrach. Przed przystąpieniem do robót bud. wymiary należy sprawdzić na budowie.
Rysunku nie wolno skalować ani modyfikować. W przypadku konieczności zmiany lub korekty należy zwrócić się do Projektanta o jej wprowadzenie.

INWESTYCJA	BUDOWA UTWARDZENIA ISTNIEJĄCEJ DROGI GMINNEJ UL. SŁONECZNA W OBRZYCKU	STADIUM	PB
ADRES	ul. Słoneczna, 64-520 OBRZYCKO, Dz. nr 148; Obręb Obrzycko		
INWESTOR	MIASTO OBRZYCKO Rynek 19, 64-520 Obrzycko	DATA	02.2012
BRANŻA	DROGOWA	SKALA	1 : 50/500
TREŚĆ RYS.	PROFIL PODŁUŻNY PRZEZ ULICĘ SŁONECZNĄ		
	ZESPÓŁ PROJEKTOWY	PCD/PB / UPRAWNIENIA	
PROJEKTANT	MGR INŻ. MARCIN MATYSIK	WHP/0222/POOD/08	
SPRAWDZ.	MGR INŻ. ŁUKASZ SZUBA	7131/1190/P/2002	
OPRACOWAŁ	INŻ. MARCIN OLESIŃSKI		

IMAR
BIURO PROJEKTOWANIA
Marcin Olesiński
Biuro:
ul. Wojska Królowego 14
60-000 Poznań
NIP 5571405420

NR RYS.
D.02

UWAGA: NINIEJSZY OPRACOWANIE JEST CHRONIONE PRAWEM AUTORSKIM ZGODNIE Z USTAWĄ O PRAWIE AUTORSKIM I PRAWACH POKREWNYCH (DZ.U.94/24/83). KOPIOWANIE, UDOSTĘPNIANIE OSOBOM TRZECIM LUB WYKORZYSTANIE W INNYCH CELACH NIŻ WYNIKAJĄCY Z ZAWARTEJ UMOWY PRZEZ OSOBY TRZECIE NIE JEST DOPUSZCZALNE.
JEST STOSOWNIE - KOPIOWANIE, ORAZ UDOSTĘPNIANIE OSOBOM TRZECIM WYŁĄCZNIE JEŻELI OPRACOWANIA BĘDĄ PODPISANE I ZGODNY AUTORÓW I BIM. PRAWI.