
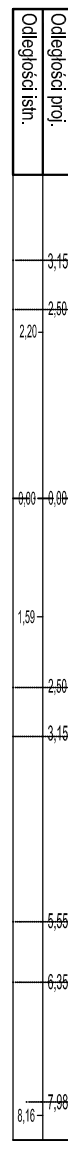
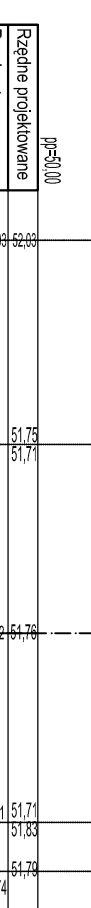
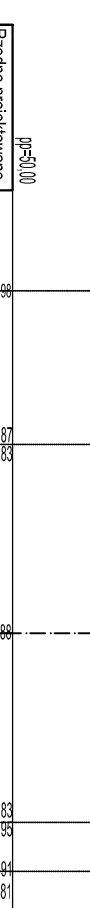
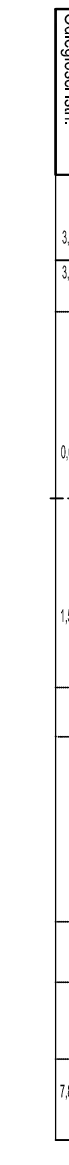
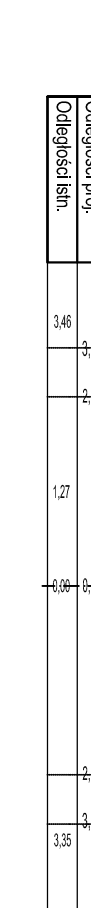
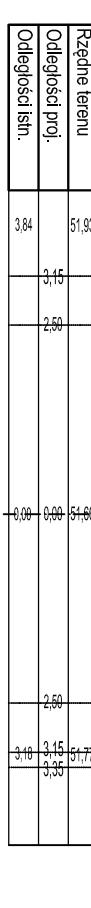
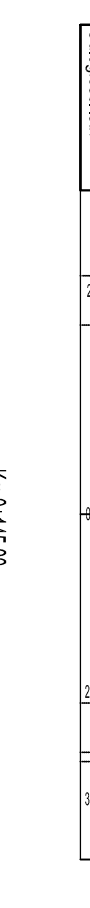
 
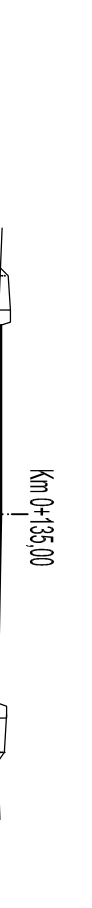
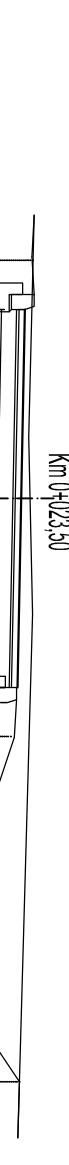
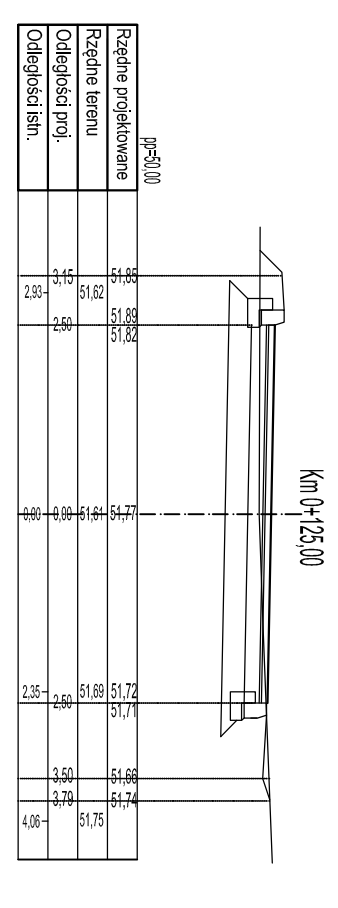


PRZEKROJE POPRZECZNE PRZEZ DROGĘ

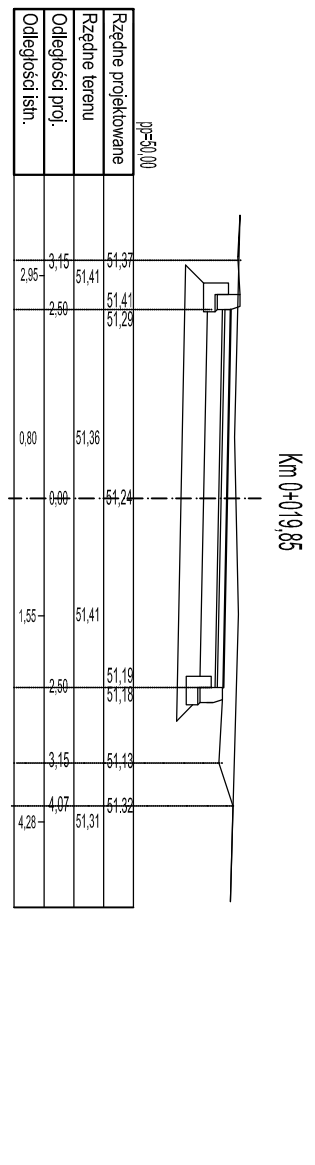

UWAGA:
Wszystkie wymiary na rysunku podano w centymetrach. Przed przystąpieniem do robót bud. wymiary należy sprawdzić na budowie.
Rysunku nie wolno składować ani modyfikować. W przypadku konieczności zmiany lub korekty należy zwrócić się do Projektantów o jej wprowadzenie.

| | | | |
|------------|---|---------|---------|
| INWESTYCJA | BUDOWA UTYWARDZENIA I STANIEJAJACEJ DROGI GMINNEJ | STADIUM | PB |
| ADRES | ul. Słoneczna, 64-520 OBRZYCKO, Dz. nr 148; Obręb Obrzycko | | |
| INWESTOR | MIASTO OBRZYCKO | | |
| BRANŻA | DRÓGOWA | DATA | 02.2012 |
| TRESC RVS: | PRZEKROJE POPRZECZNE PRZEZ DROGĘ | SKALA | 1 : 100 |
| PROJEKTANT | ZESPÓŁ PROJEKTOWY | | |
| SPRAWDZILI | MGR INŻ. MARCIN MAŁYSKI MGR INŻ. LUKASZ SZUBA | | |
| OPRACOWAŁ | INŻ. MARGIN OLEŚNICKI | | |
| | | NR RVS: | D.06 |