PROFIL PODŁUŻNY PRZEZ DROGĘ ETAP - II

boczna od ul. Rybaki

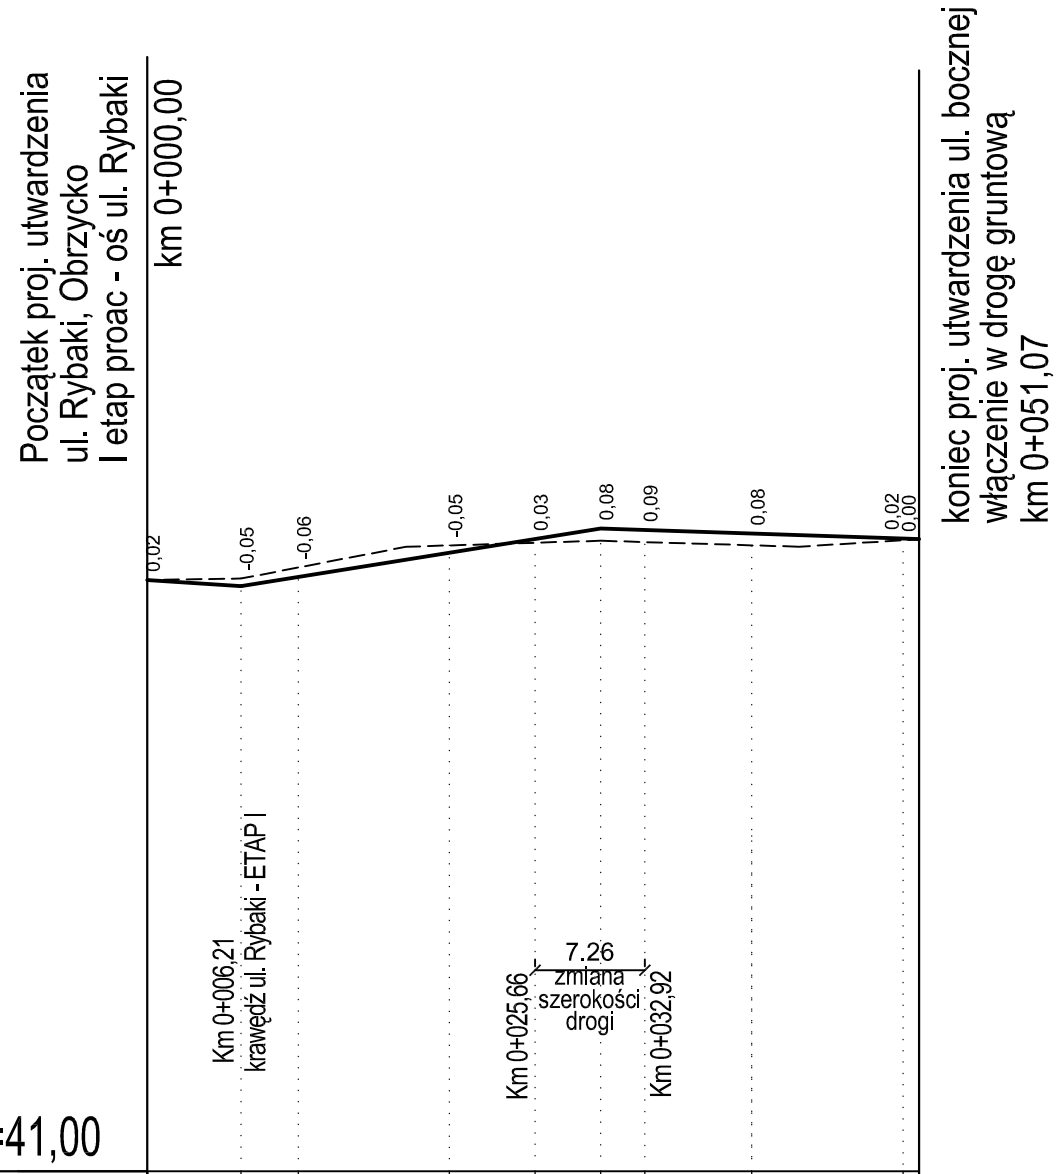

RZĘDNE NIWELETY	44,91	44,87	44,93	45,09	45,18	45,25	45,24	45,22	45,18
ELEMENTY NIWELETY	i=0,64% L=6,21		i=1,6% L=23,79				i=0,33% L=21,07		
RZĘDNE TERENU	44,91	44,92	45,13		45,17			45,13	45,18
ELEMENTY TRASY	L=25,66					L=25,41			
ODLEGŁOŚCI	0,00	6,21	10,00	20,00	25,66	30,00	32,92	40,00	50,00 51,07
KM I HKM	0+0,00								

INWESTYCJA	BUDOWA UTWARDZENIA ISTNIEJĄCEJ DROGI GMINNEJ UL. RYBAKI W OBRZYCKU		STADIUM PB
ADRES	ul. Rybaki, 64-520 OBRZYCKO, Dz. nr 58 i 66 oraz 73 i 83; Obręb Obrzycko		
INWESTOR	MIASTO OBRZYCKO Rynek 19, 64-520 Obrzycko		DATA 02.2013
BRANŻA	DROGOWA		SKALA 1 : 50/500
TREŚĆ RYS.	PROFIL PODŁUŻNY PRZEZ BOCZNĄ OD UL. RYBAKI		
	ZESPÓŁ PROJEKTOWY	PODPIS / UPRAWNIENIA	
PROJEKTANT	MGR INŻ. MARCIN MATYSIK	WKP/0233/POOD/06	
SPRAWDZIŁ	MGR INŻ. ŁUKASZ SZUBA	7131/190/P/2002	
OPRACOWAŁ	INŻ. MARCIN OLESIŃSKI		
	IMAR IMAR PRACOWNIA PROJEKTOWA Marcin Olesiński Biuro: ul. Józefa Wybickiego 14, 62-090 Krzyszkowo; tel: 691-898-229		NR RYS. D-03

UWAGA! NINIEJSZE OPRACOWANIE JEST CHRONIONE PRAWEM AUTORSKIM ZGODNIE Z USTAWĄ „O PRAWIE AUTORSKIM I PRAWACH POKREWNYCH" (DZ.U.94/24/83). WSZYSTKIE INFORMACJE ZAWARTE W TYM OPRACOWANIU STANOWIĄ WŁASNOŚĆ INTELEKTUALNĄ MI_PROJET ORAZ JEGO AUTORÓW. ZABRONIONE JEST STOSOWANIE , KOPIOWANIE, ORAZ UDOSTĘPNIANIE OSOBOM TRZECIM NINIEJSZEGO OPRACOWANIA BEZ PISEMNEJ ZGODY AUTORÓW I WW. FIRMY.