


# PRZEKRÓJ PODŁUŻNY PRZEZ STYK NAWIERZCHNI

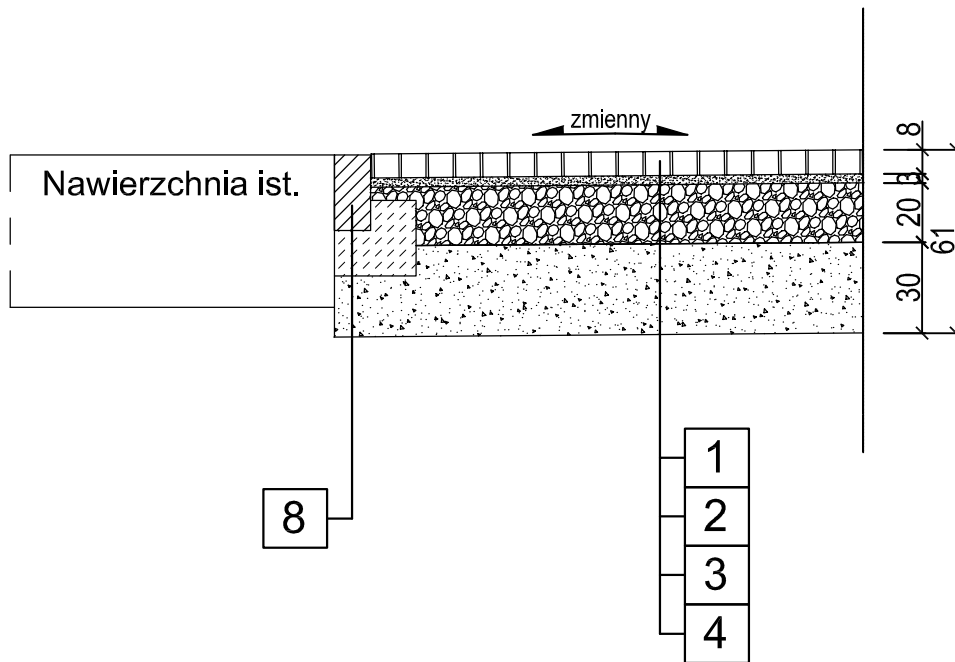

## OBJAŚNIENIA

1. Nawierzchnia z kostki betonowej wibroprasowanej grubości 8cm
2. Podsypka cementowo-piaskowa (1:3) grubości 3cm
3. Warstwa podbudowy zasadniczej z kruszywa łamanego stabilizowanego mechanicznie o uziarnieniu ciągłym 0/31,5mm wg PN-S-06102
4. Grunt kwalifikowany wg PN-S-02205 grubości 30cm
8. Opornik betonowy o wymiarach 10x25cm z betonu wibroprasowanego na podsypce cementowo-piaskowej grubości 5cm i ławie z oporem z betonu B-15

### UWAGA:

Wszystkie wymiary na rysunku podano w centymetrach. Przed przystąpieniem do robót bud. wymiary należy sprawdzić na budowie. Rysunku nie wolno skalować ani modyfikować. W przypadku konieczności zmiany lub korekty należy zwrócić się do Projektantów o jej wprowadzenie.

INWESTYCJA	BUDOWA UTWARDZENIA ISTNIEJĄCEJ DROGI GMINNEJ UL. RYBAKI W OBRZYCKU	STADIUM <b>PB</b>
ADRES	ul. Rybaki, 64-520 OBRZYCKO, Dz. nr 58 i 66 oraz 73 i 83; Obręb Obrzycko	
INWESTOR	MIASTO OBRZYCKO Rynek 19, 64-520 Obrzycko	DATA 02.2013
BRANŻA	DROGOWA	SKALA 1 : 25
TREŚĆ RYS.	PRZEKRÓJ PODŁUŻNY PRZEZ STYK NAWIERZCHNI	
PROJEKTANT	ZESPÓŁ PROJEKTOWY	PODPIS / UPRAWNIENIA
SPRAWDZIŁ	MGR INŻ. MARCIN MATYSIK	WKP/0233/POOD/06
OPRACOWAŁ	MGR INŻ. ŁUKASZ SZUBA	7131/190/P/2002
	INŻ. MARCIN OLESIŃSKI	

## IMAR

IMAR  
PRACOWNIA PROJEKTOWA  
Marcin Olesiński

Biuro:  
ul. Józefa Wybickiego 14,  
62-090 Krzyżkowo;

tel: 691-898-229

NR RYS.  
**D-04**

UWAGA! NINIEJSZE OPRACOWANIE JEST CHRONIONE PRAWEM AUTORSKIM ZGODNIE Z USTAWĄ „O PRAWIE AUTORSKIM I PRAWACH POKREWNYCH” (DZ.U.94/24/63). WSZYSTKIE INFORMACJE ZAWARTE W TYM OPRACOWANIU STANOWIĄ WŁASNOŚĆ INTELEKTUALNĄ ML\_PROJET ORAZ JEJGO AUTORÓW. ZABRONIONE JEST STOSOWANIE, KOPIOWANIE, ORAZ UDOSTĘPNIANIE OSOBOM TRZECIM NINIEJSZEGO OPRACOWANIA BEZ PISEMNEJ ZGODY AUTORÓW I W.W. FIRMY.