PRZEKROJE CHARAKTERYSTYCZNE PRZEZ DROGĘ

ETAP - I

PRZEKRÓJ PRZEZ DROGĘ od KM 0+065,66 do 0+283,86

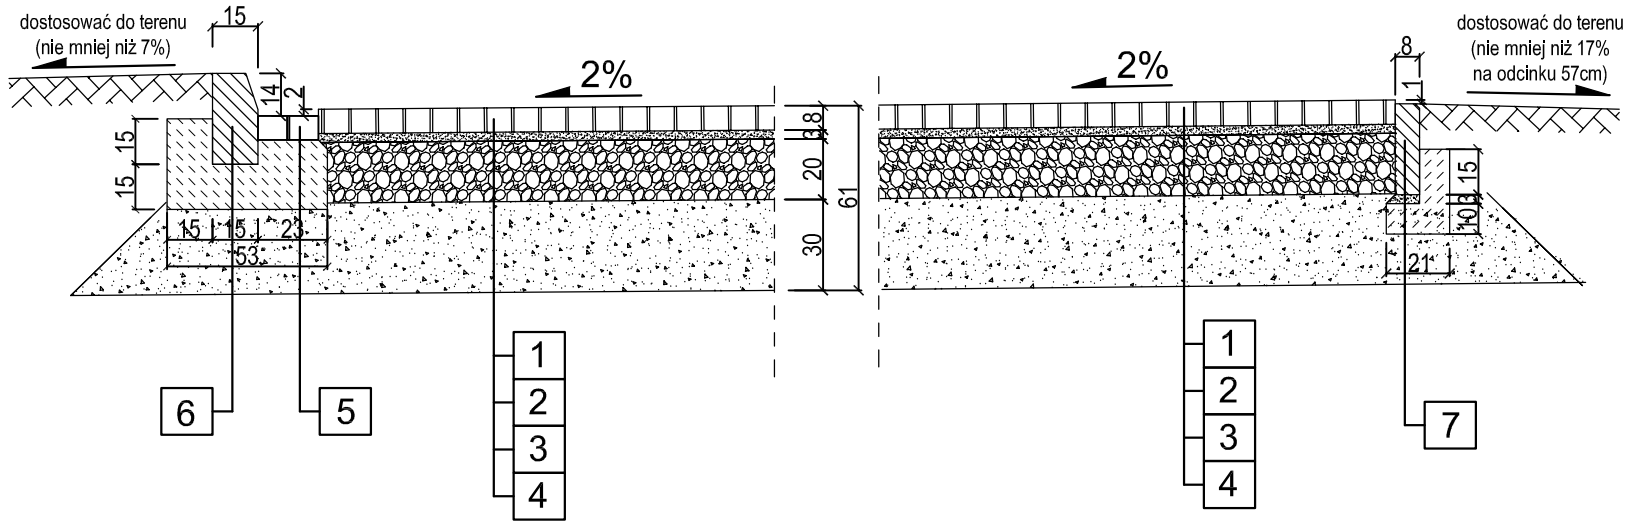

PRZEKRÓJ PRZEZ DROGĘ ORAZ ZJAZD DO POSESJI od KM 0+065,66 do 0+283,86

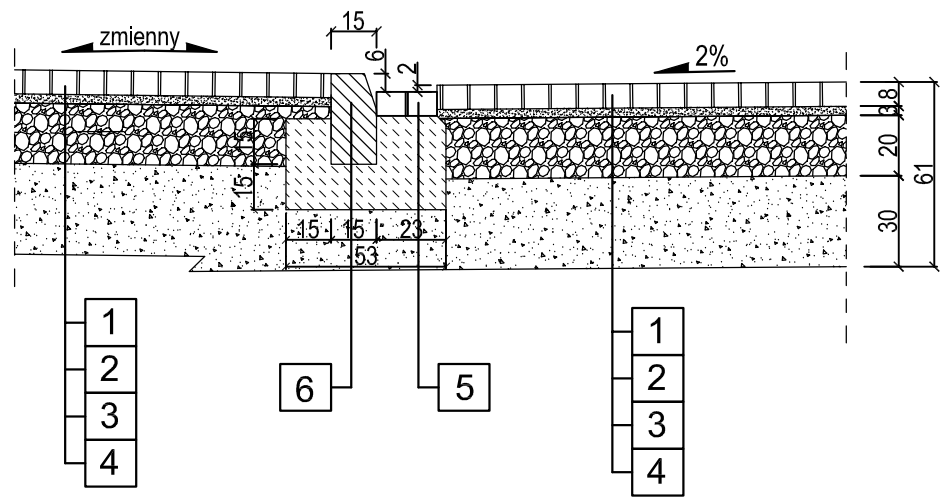

PRZEKRÓJ PRZEZ DROGĘ od KM 0+000,0 do 0+065,66

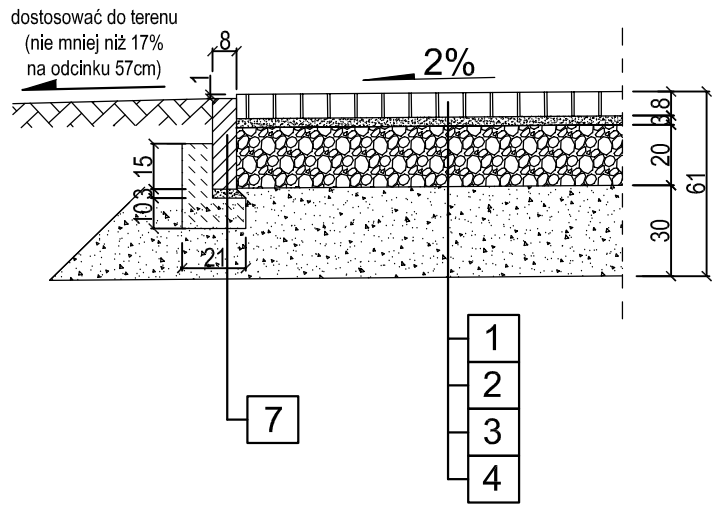

PRZEKRÓJ PRZEZ DROGĘ ORAZ ZJAZD DO POSESJI od KM 0+000,0 do 0+065,66

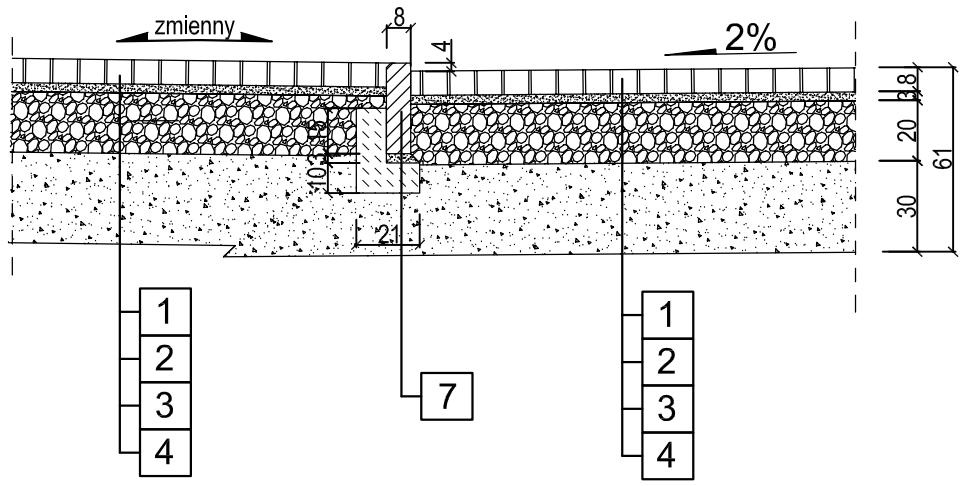

OBJAŚNIENIA

1. Nawierzchnia z kostki betonowej wibroprasowanej grubości 8cm
2. Podsypka cementowo-piaskowa (1:3) grubości 3cm
3. Warstwa podbudowy zasadniczej z kruszywa łamanego stabilizowanego mechanicznie o uziarnieniu ciągłym 0/31,5mm wg PN-S-06102 - grubości 20cm
4. Grunt kwalifikowany wg PN-S-02205 grubości 30cm
5. Ściek z dwóch rzędów kostki betonowej o szerokości 20cm, na ławie z betonu C12/15 (dawny B-15)
6. Krawężnik betonowy o wymiarach 15x30x100cm z betonu wibroprasowanego na podsypce cementowo-piaskowej grubości 5cm i ławie z oporem z betonu C12/15
7. Obrzeże betonowe o wymiarach 8x25cm z betonu wibroprasowanego na podsypce cementowo-piaskowej grubości 3cm i ławie z oporem z betonu C12/15

UWAGA:
Wszystkie wymiary na rysunku podano w centymetrach. Przed przystąpieniem do robót bud. wymiary należy sprawdzić na budowie. Rysunku nie wolno skalować ani modyfikować. W przypadku konieczności zmiany lub korekty należy zwrócić się do Projektantów o jej wprowadzenie.

INWESTYCJA	BUDOWA UTWARDZENIA ISTNIEJĄCEJ DROGI GMINNEJ UL. RYBAKI W OBRZYCKU	STADIUM PB
ADRES	ul. Rybaki, 64-520 OBRZYCKO, Dz. nr 58 i 66 oraz 73 i 83; Obręb Obrzycko	
INWESTOR	MIASTO OBRZYCKO Rynek 19, 64-520 Obrzycko	DATA 02.2013
BRANŻA	DROGOWA	SKALA 1 : 25
TREŚĆ RYS.	PRZEKROJE CHARAKTERYSTYCZNE - ETAP I	
	ZESPÓŁ PROJEKTOWY	PODPIS / UPRAWNIENIA
PROJEKTANT	MGR INŻ. MARCIN MATYSIK	WKP/0233/POOD/06
SPRAWDZIŁ	MGR INŻ. ŁUKASZ SZUBA	7131/190/P/2002
OPRACOWAŁ	INŻ. MARCIN OLESIŃSKI	

IMAR
PRACOWNIA PROJEKTOWA
Marcin Olesiński
Biuro:
ul. Józefa Wybickiego 14,
62-090 Krzyszkowo;
tel: 691-898-229

NR RYS. D-05

UWAGA! NINIEJSZE OPRACOWANIE JEST CHRONIONE PRAWEM AUTORSKIM ZGODNIE Z USTAWĄ „O PRAWIE AUTORSKIM I PRAWACH POKREWNYCH" (DZ.U.94/24/83). WSZYSTKIE INFORMACJE ZAWARTE W TYM OPRACOWANIU STANOWIĄ WŁASNOŚĆ INTELEKTUALNĄ ML_PROJET ORAZ JEGO AUTORÓW, ZABRONIONE JEST STOSOWANIE , KOPIOWANIE, ORAZ UDOSTĘPNIANIE OSOBOM TRZECIM NINIEJSZEGO OPRACOWANIA BEZ PISEMNEJ ZGODY AUTORÓW I WW. FIRMY.