PRZEKROJE NORMALNE PRZEZ DROGĘ

PRZEKRÓJ PRZEZ DROGĘ
na odcinku 0+008,51 do 0+018,51
na odcinku 0+348,33 do 0+358,33

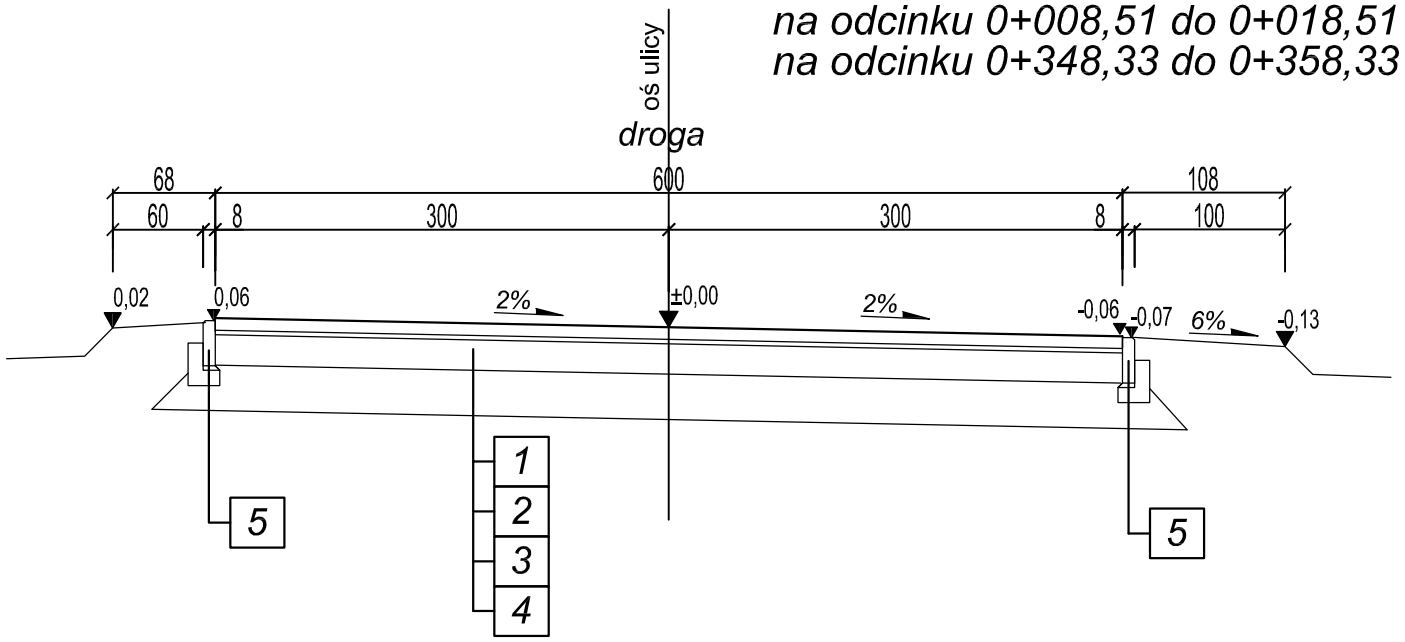

PRZEKRÓJ PRZEZ DROGĘ
na odcinku 0+021,51 do 0+115,80
na odcinku 0+135,87 do 0+216,33
na odcinku 0+252,56 do 0+345,33

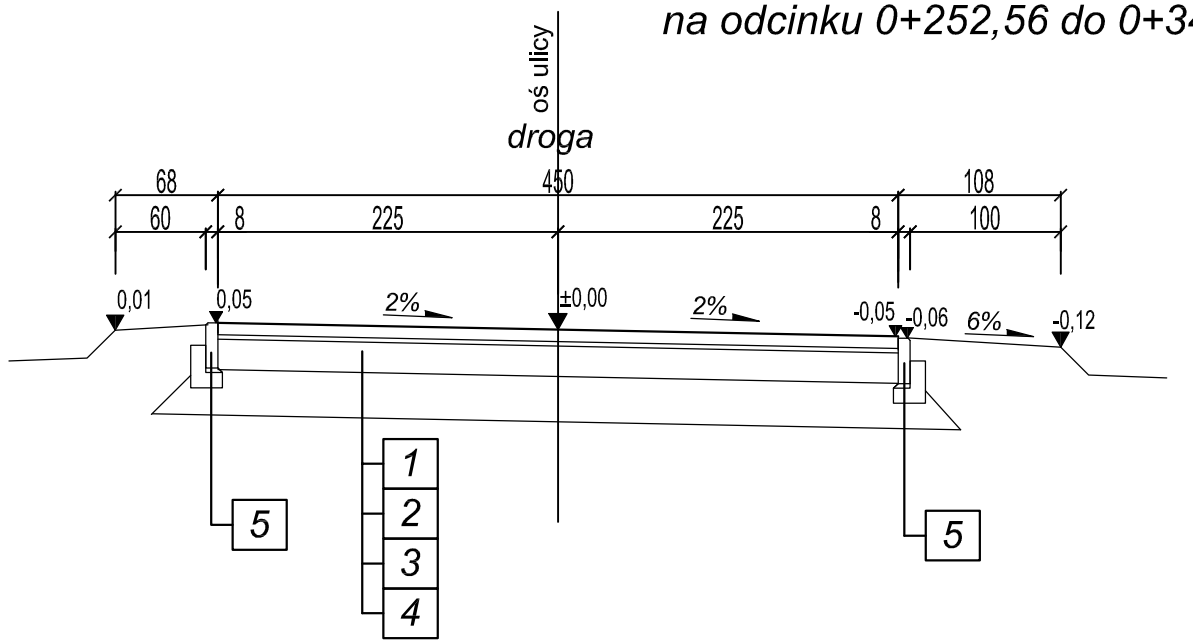

ZJAZD DO POSESJI

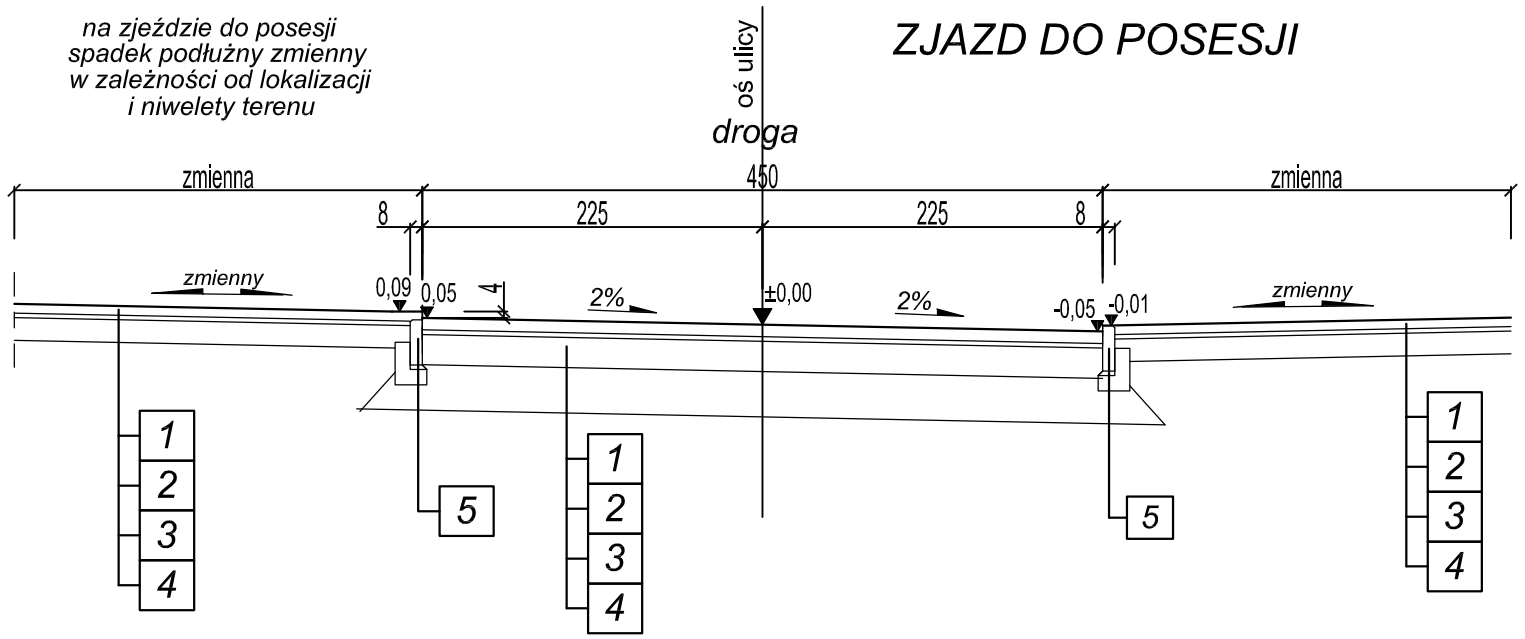

OBJAŚNIENIA
1. Nawierzchnia z kostki betonowej wibroprasowanej grubości 8cm
2. Podsypka cementowo-piaskowa (1:3) grubości 3cm
3. Warstwa podbudowy zasadniczej z kruszywa łamanego stabilizowanego mechanicznie o uziarnieniu ciągłym 0/31,5mm wg PN-S-06102
4. Grunt kwalifikowany wg PN-S-02205 grubości 30cm
5. Obrzeże betonowe o wymiarach 8x25cm z betonu wibroprasowanego na podsypce cementowo-piaskowej grubości 3cm i ławie z oporem z betonu B-15

ODCINKI PRZEJŚCIOWE:
- Na odcinku 0+000,00 do 0+008,51 - skrzyżowanie z ul. Stawną
- Na odcinku 0+018,51 do 0+021,51 - zmiana szerokości drogi z 6,0m na 4,5m
- Na odcinku 0+115,80 do 0+135,87 - skrzyżowanie z ul. Świerkową
- Na odcinku 0+216,33 do 0+252,56 - zmiana szerokości na łuku drogi
- Na odcinku 0+345,33 do 0+348,33 - zmiana szerokości drogi z 4,5m na 6,0m
- Na odcinku 0+358,33 do końca - skrzyżowanie z ul. Klonową

UWAGA:
Wszystkie wymiary na rysunku podano w centymetrach. Przed przystąpieniem do robót bud. wymiary należy sprawdzić na budowie.
Rysunku nie wolno skalować ani modyfikować. W przypadku konieczności zmiany lub korekty należy zwrócić się do Projektantów o jej wprowadzenie.

INWESTYCJA	BUDOWA UTWARDZENIA ISTNIEJĄCEJ DROGI GMINNEJ UL. KASZTANOWA W OBRZYCKU		STADIUM PB
ADRES	ul. Kasztanowa, 64-520 OBRZYCKO, Dz. nr 524, 465, 523; Obręb Obrzycko		
INWESTOR	MIASTO OBRZYCKO Rynek 19, 64-520 Obrzycko		DATA 12.2013
BRANŻA	DROGOWA		SKALA
TREŚĆ RYS.	PRZEKROJE NORMALNE PRZEZ DROGĘ ORAZ PRZEZ DROGĘ I ZJAZD		1 : 50
	ZESPÓŁ PROJEKTOWY	PODPIS / UPRAWNIENIA	
PROJEKTANT	MGR INŻ. MARCIN MATYSIK	WKP/0233/POOD/06	
SPRAWDZIŁ	MGR INŻ. ŁUKASZ SZUBA	7131/190/P/2002	
OPRACOWAŁ	INŻ. MARCIN OLESIŃSKI		

IMAR
IMAR PRACOWNIA PROJEKTOWA
Marcin Olesiński
Biuro:
ul. Józefa Wybickiego 14,
62-090 Krzyszkowo;
tel: 691-898-229

NR RYS. D-04

UWAGA! NINIEJSZE OPRACOWANIE JEST CHRONIONE PRAWEM AUTORSKIM ZGODNIE Z USTAWĄ „O PRAWIE AUTORSKIM I PRAWACH POKREWNYCH" (DZ.U.94/24/83).
WSZYSTKIE INFORMACJE ZAWARTE W TYM OPRACOWANIU STANOWIĄ WŁASNOŚĆ INTELEKTUALNĄ IML_PROJET ORAZ JEGO AUTORÓW. ZABRONIONE
JEST STOSOWANIE , KOPIOWANIE, ORAZ UDOSTĘPNIANIE OSOBOM TRZECIM NINIEJSZEGO OPRACOWANIA BEZ PISEMNEJ ZGODY AUTORÓW I WW. FIRMY.