

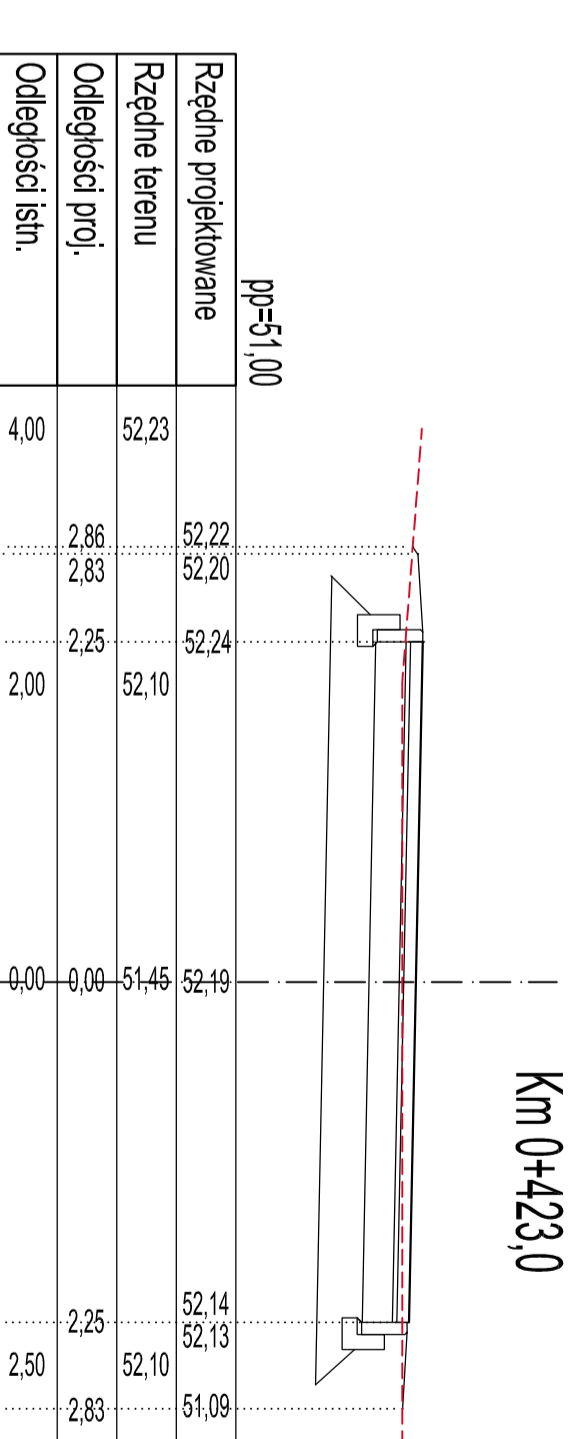
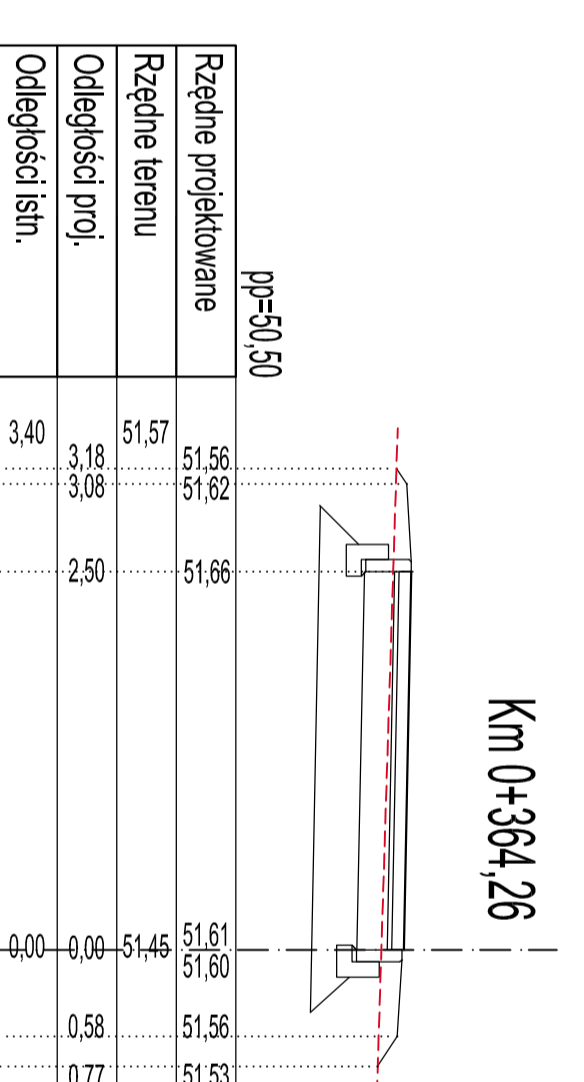
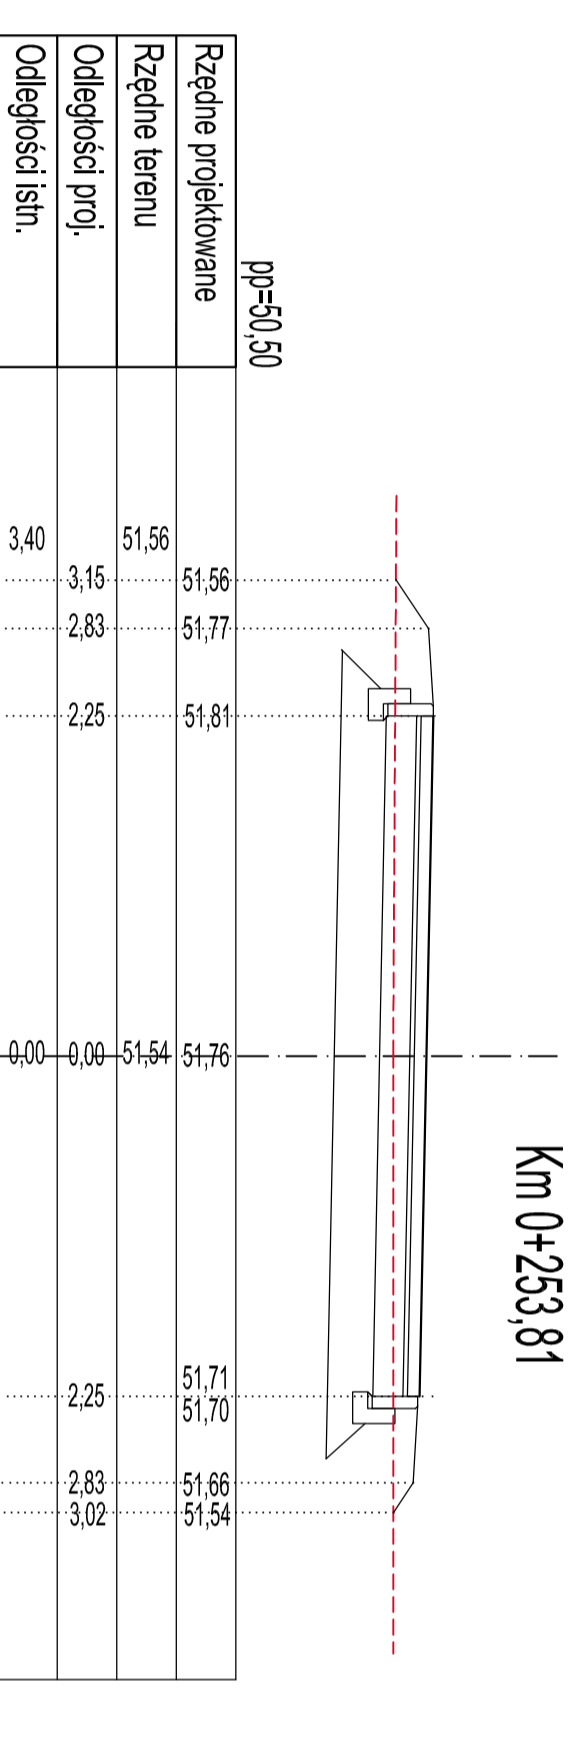
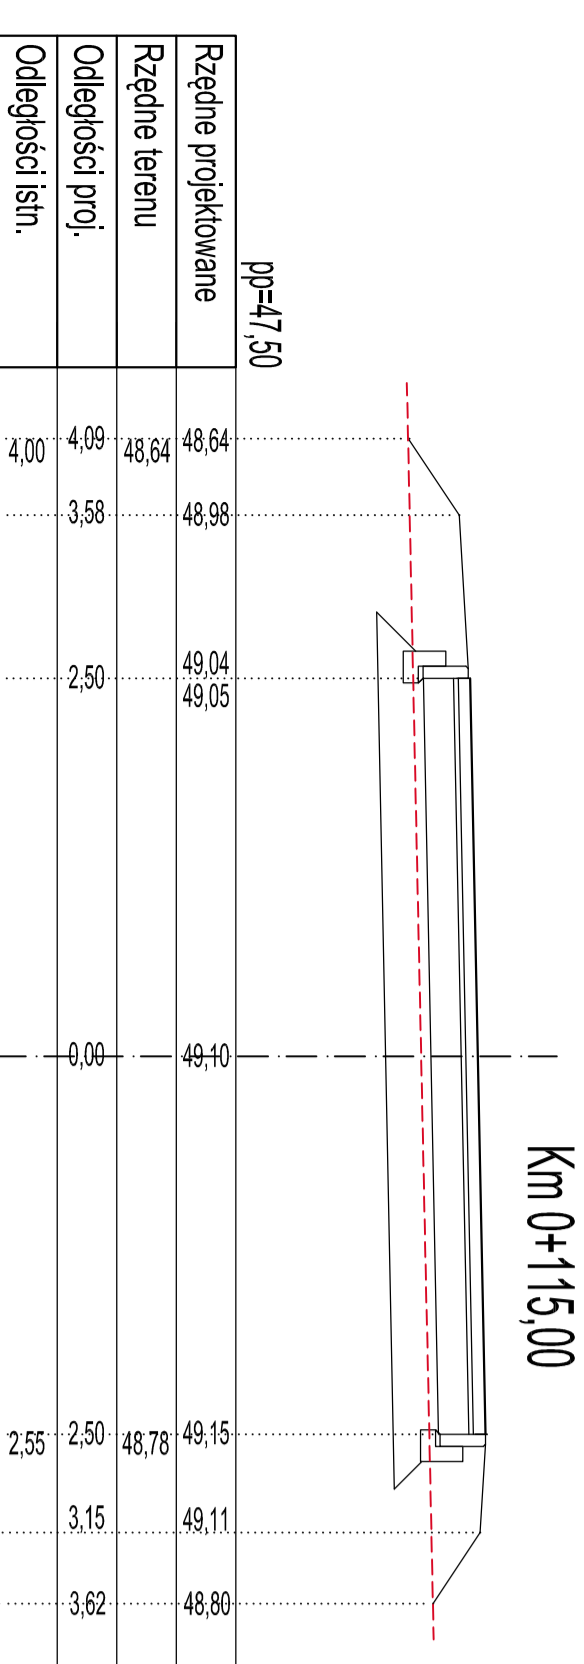
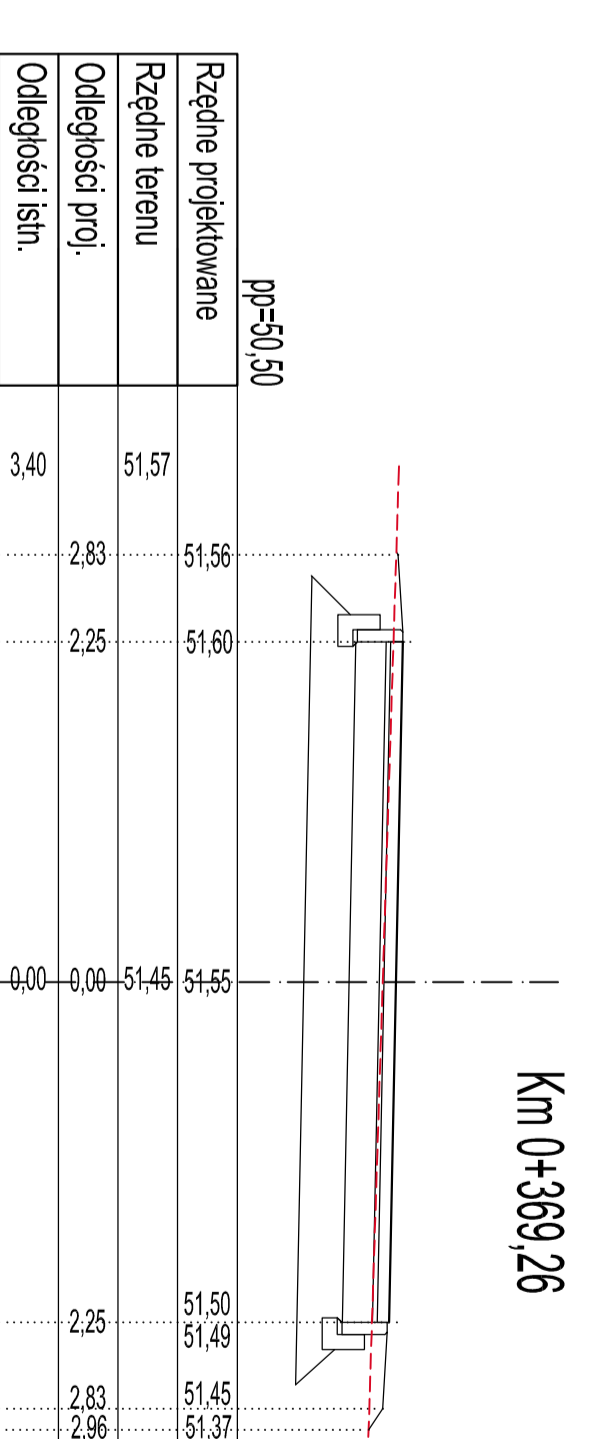
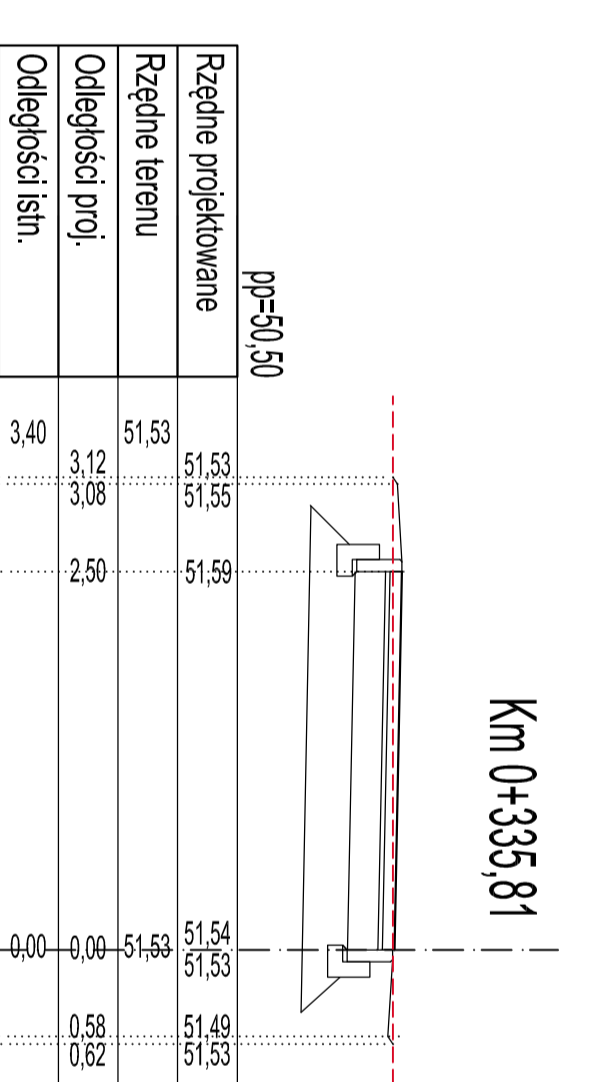
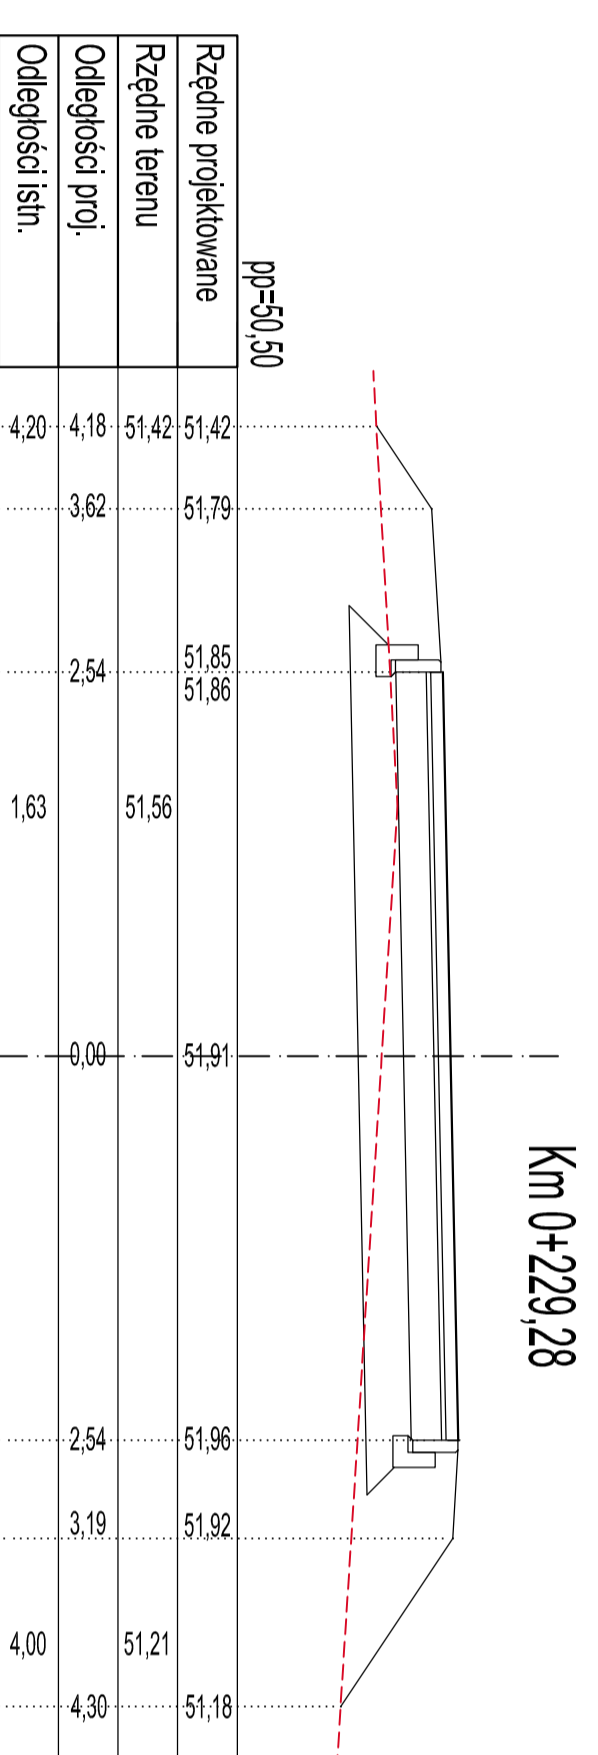
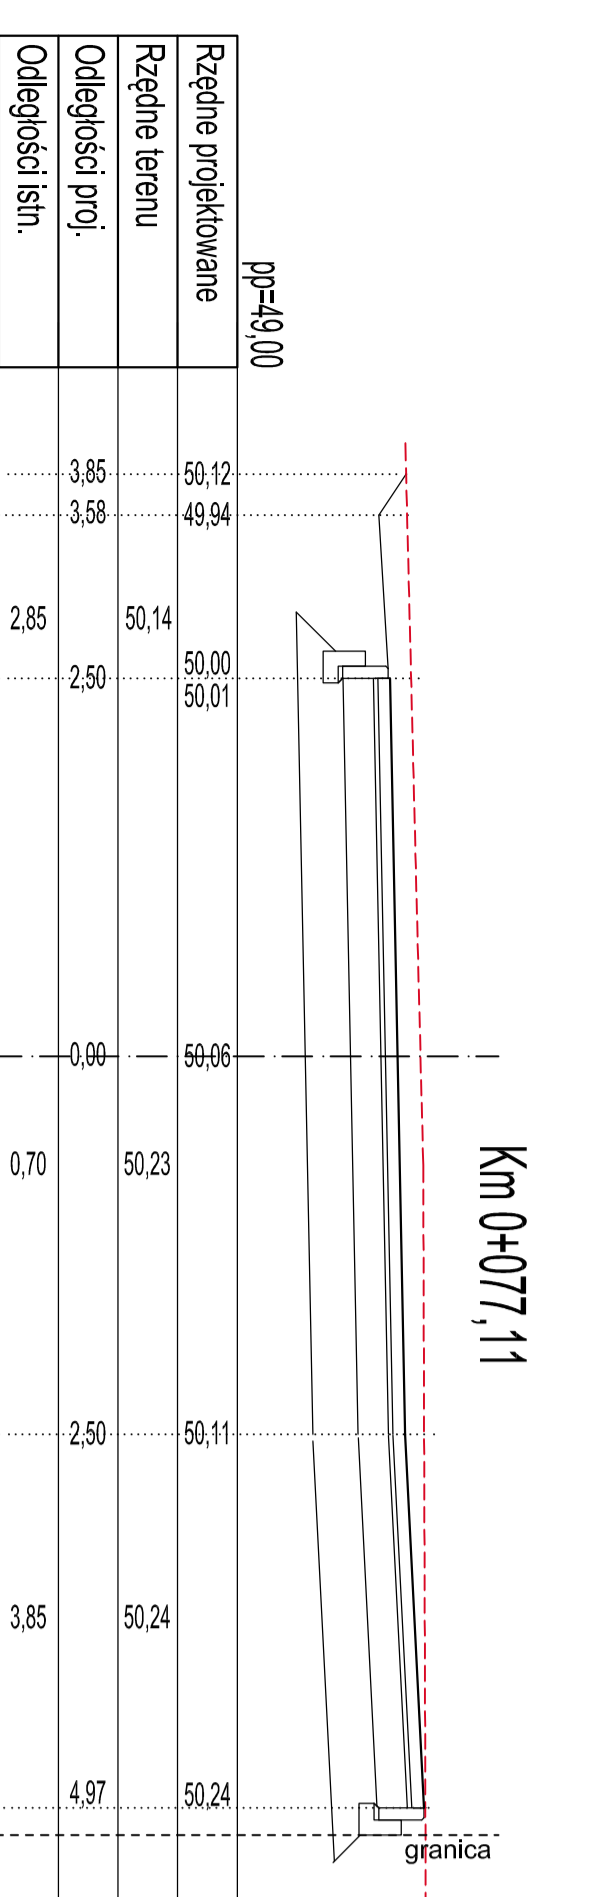
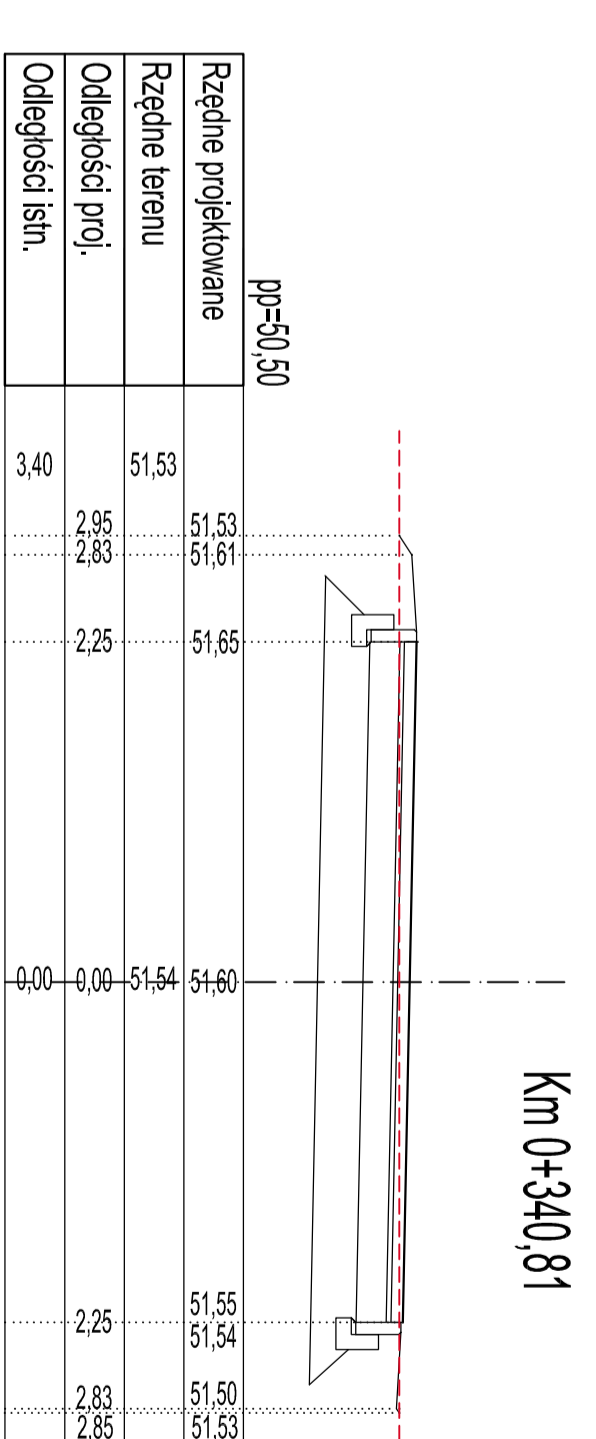


PRZEKROJE POPRZECZNE PRZEZ DROGĘ

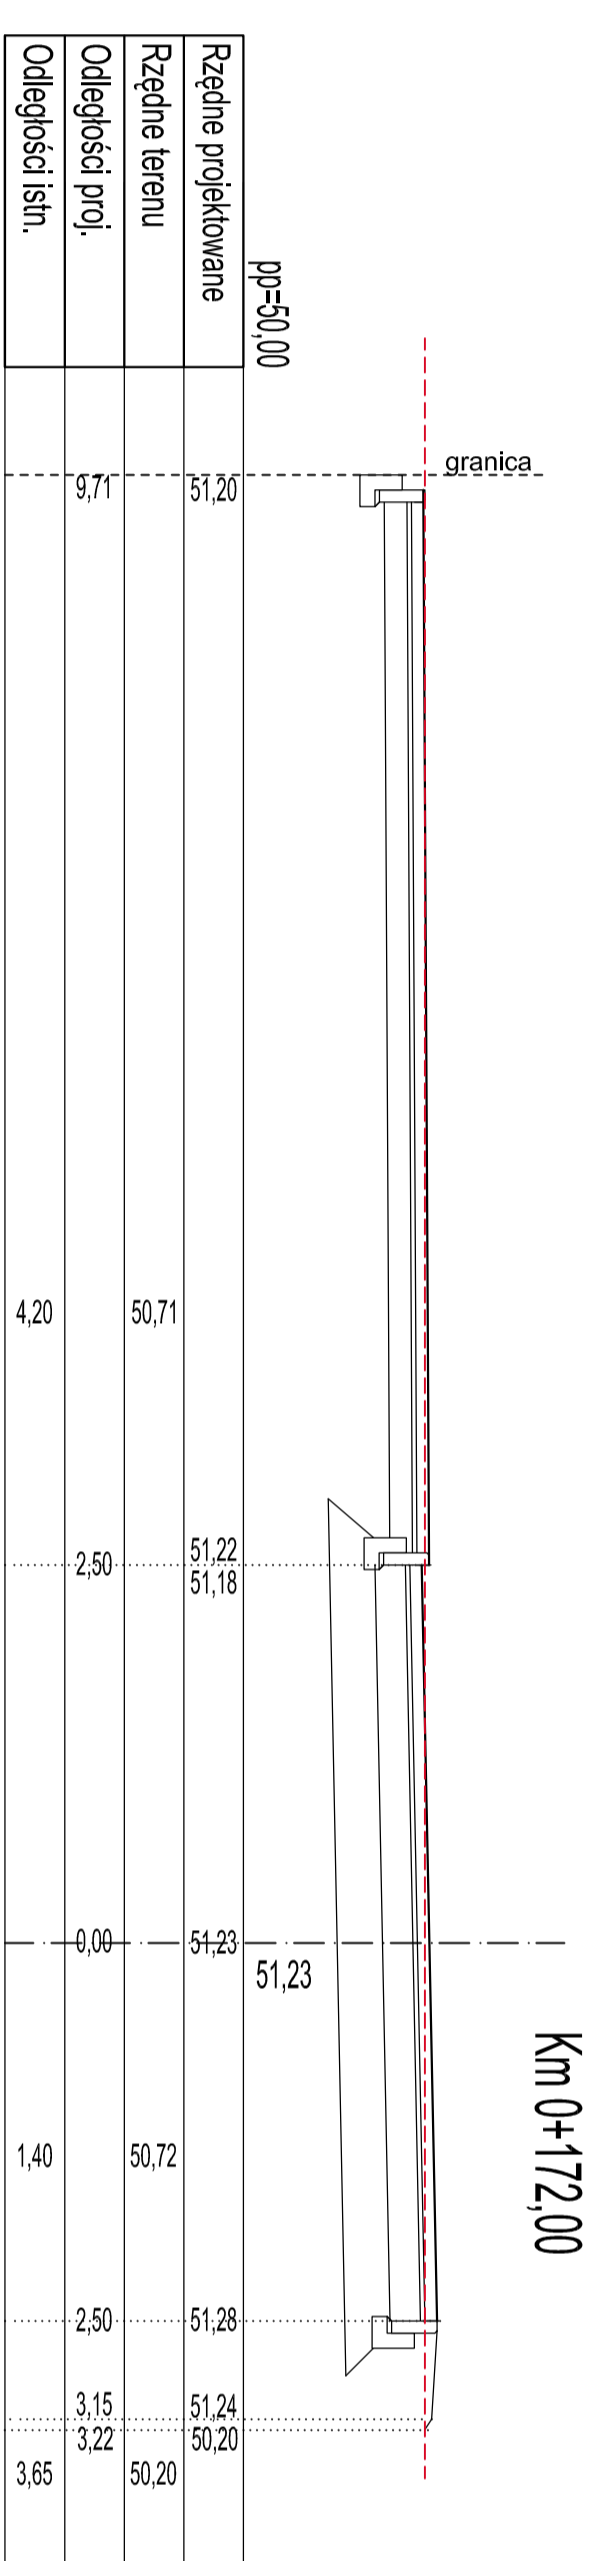

Wszystkie wymiary na rysunkach podane w centymetrach. Przed przystąpieniem do robót bud. wymiary należy sprawdzić na budowie. Rysunki nie należy składować ani modyfikować. W przypadku konieczności zmiany lub korekty należy zwrócić się do Projektanta o jego wyrażenie.

INWESTYCJA	BUDOWA UTMARZENIA ISTNIEJĄCEJ DROGI GMINNEJ	STRZELCZYCE	PB
ADRES	UL. KLONOWA, 64-520 OBRZYCKO.		
Dz. nr 523, 524, 528, Obręb Obrzycko			
INWESTOR	MIASTO OBRZYCKO		
Fynek 19, 64-520 Obrzycko			
BRANŻA	DRÓGOWA		
PRZEKROJE POPRZECZNE PRZEZ DROGĘ			
TRZECI RYS			
PROJEKTANT	ZESPÓŁ PROJEKTOWY	PODRYS / UPRAWNIENIA	
MGR INŻ. MARGON MATYSIK		WP0023300006	
SPRAWDZIL	MGR INŻ. LUKASZ SZUBA	7131808972002	
OPRACOWAŁ	INŻ. MARGON OLESINSKI		
DATA	12.2013		
SKALA	1:50		
NR RYS.	D-06		

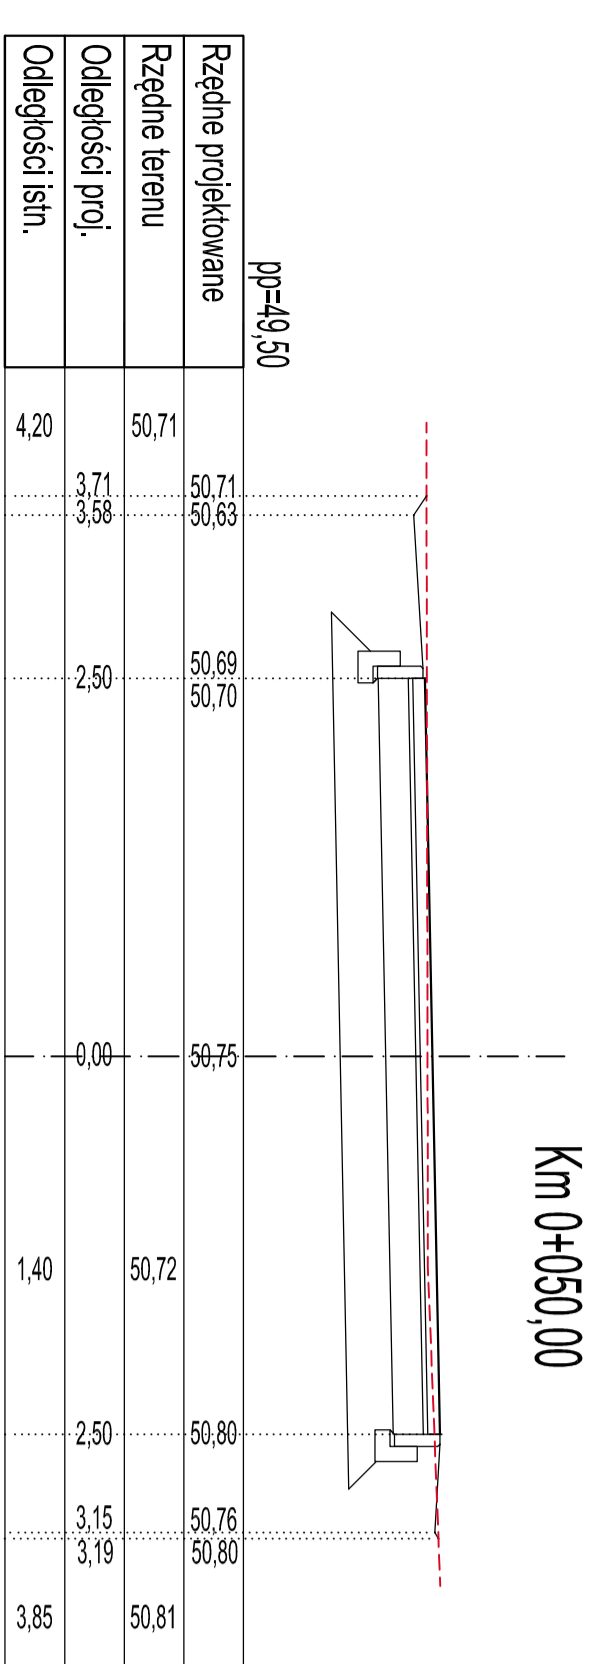