
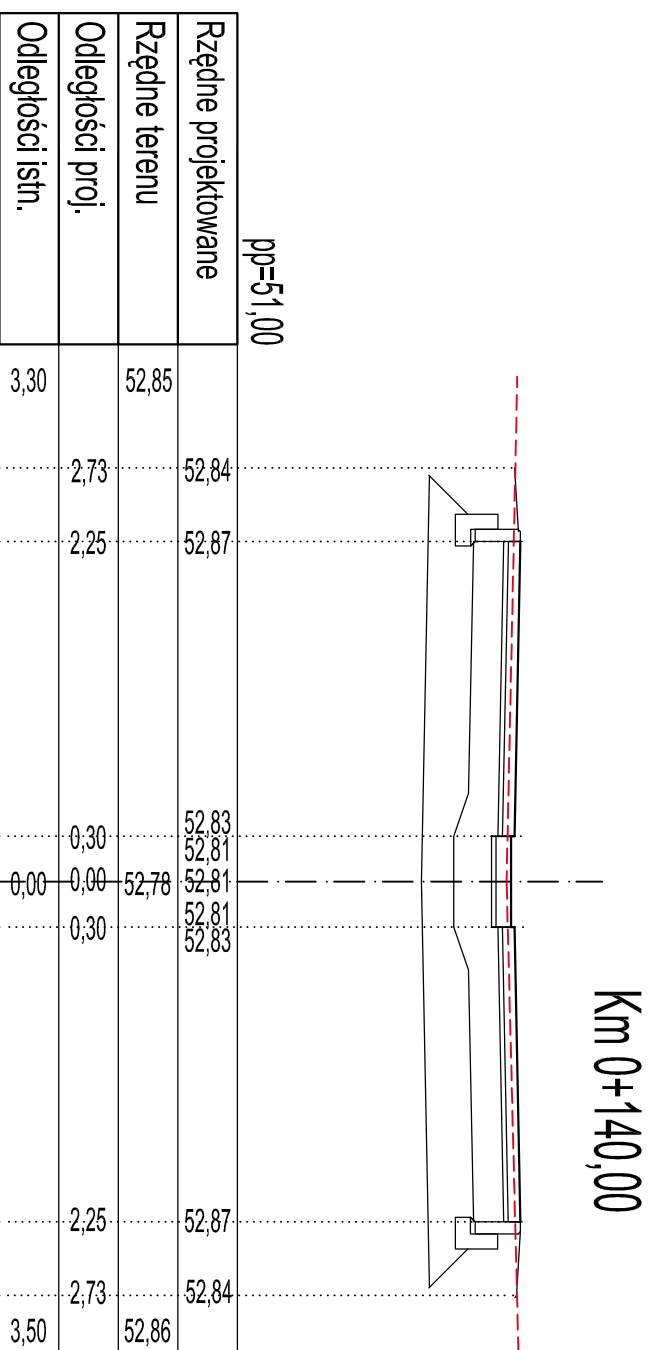
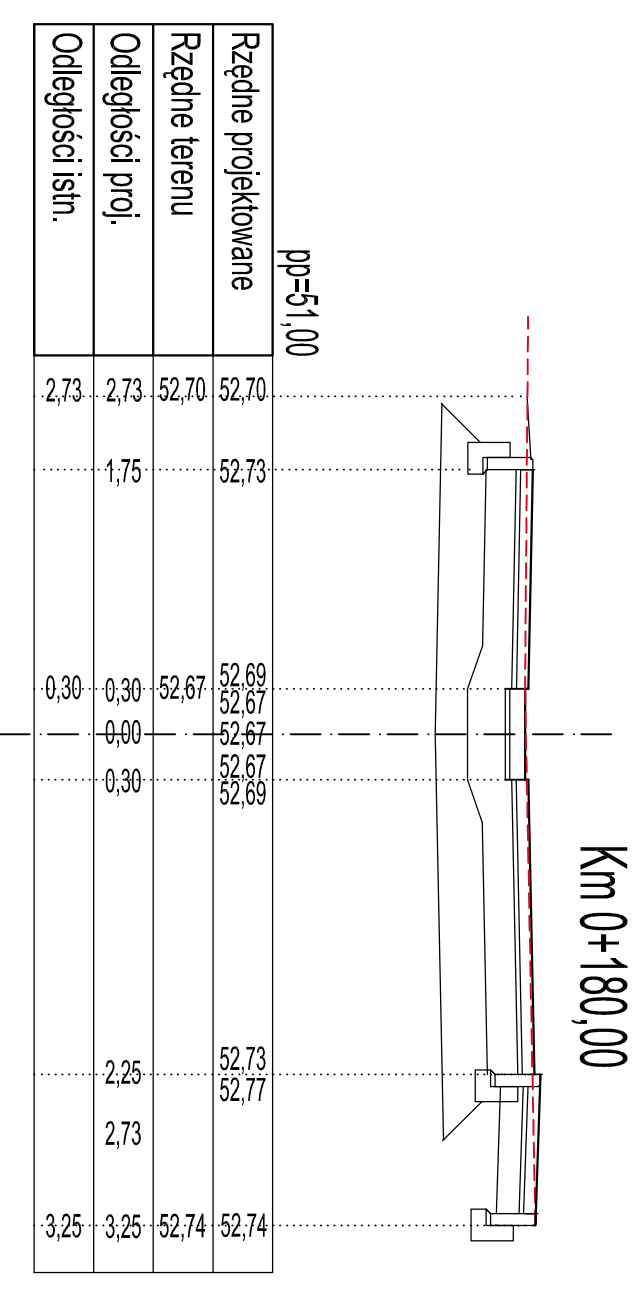
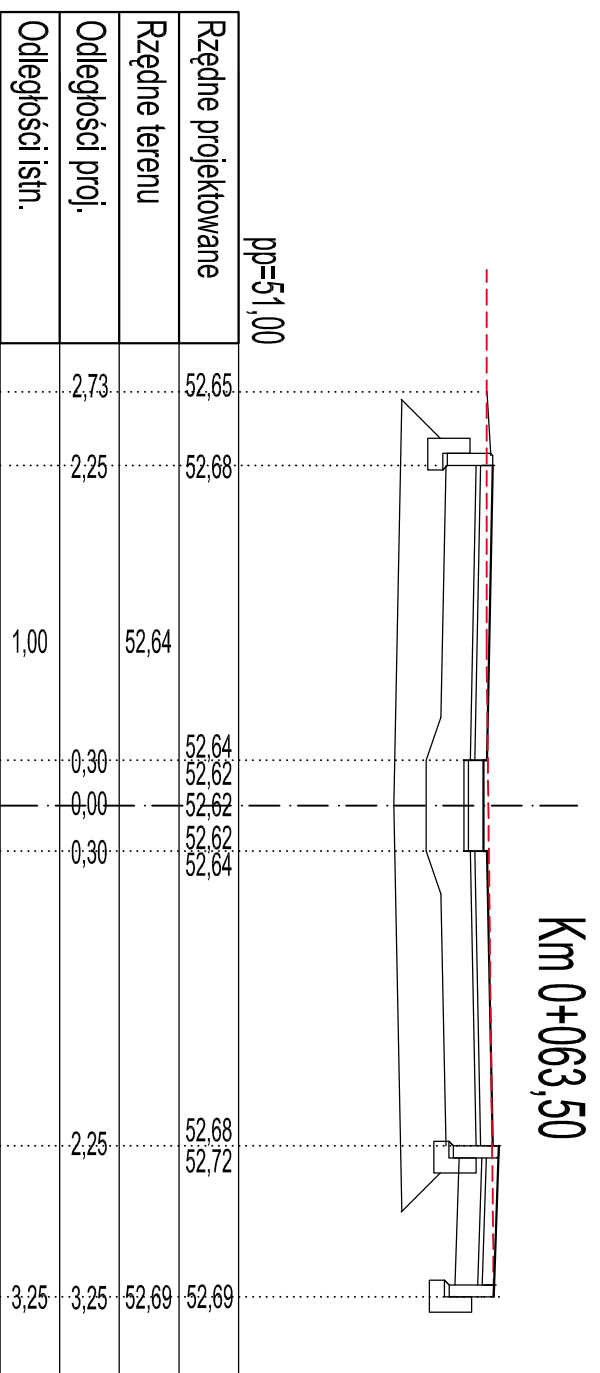


# PRZEKROJE POPRZECZNE PRZEZ DROGĘ

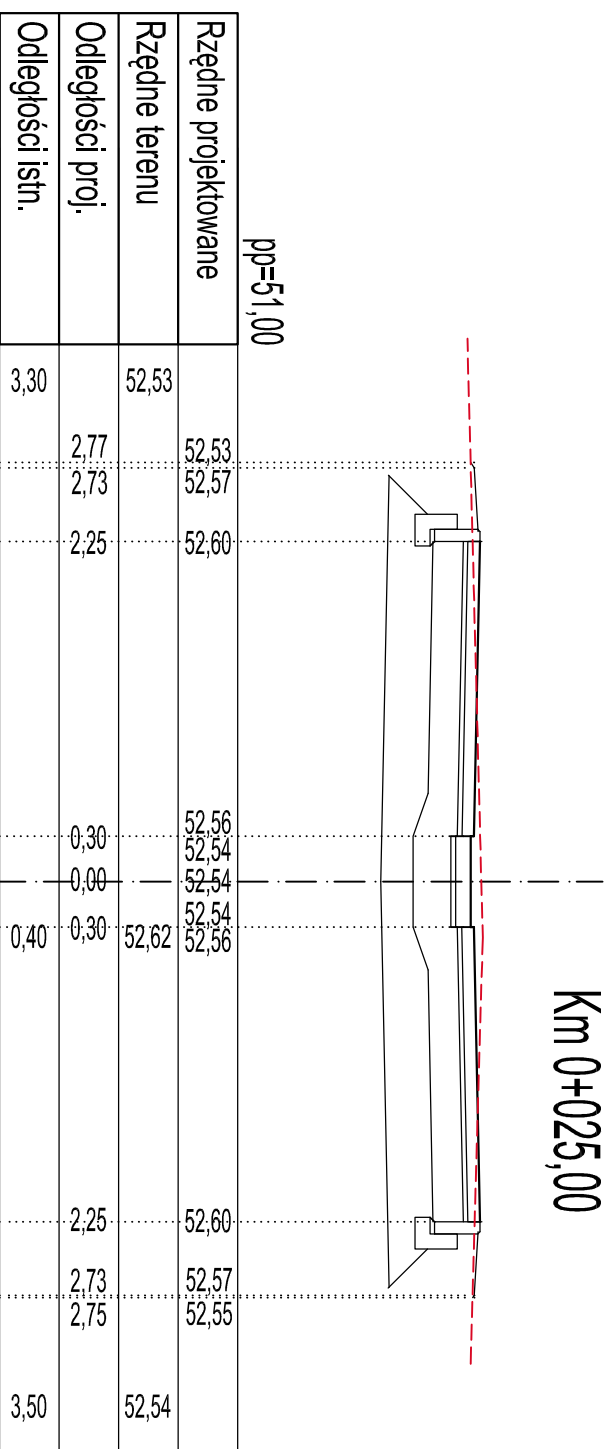

INWESTYCJA	BUDOWA UTWARDZENIA ISTNIEJĄCEJ DROGI GMINNEJ UL. RZEMIEŚLNICZA W OBRZYZCKU - etap 1 i 2	STADIUM	PB
ADRES	ul. Rzemieślnicza, 64-520 OBRZYZCKO, Dz. nr 679, 652, 678, 675, 674, 671, 670, 667, 666, 663; Obręb Obrzycko		
INWESTOR	MIASTO OBRZYZCKO Rynek 19, 64-520 Obrzycko	DATA	12.2013
BRANŻA	DROGOWA	SKALA	1 : 50
TREŚĆ RYS.	PRZEKROJE POPRZECZNE PRZEZ DROGĘ - UL. RZEMIEŚLNICZA		
PROJEKTANT	ZESPÓŁ PROJEKTOWY MGR INŻ. MARCIN MATYSIK	PODPIS / UPRAWNIENIA	
SPRAWDZIŁ	MGR INŻ. ŁUKASZ SZUBA	7131/190/P/2002	
OPRACOWAŁ	INŻ. MARCIN OLESIŃSKI		
IMAR PRACOWNIA PROJEKTOWA ul. Józefa Wysockiego 14, 62-090 Krzyżkowice		nr: 691-898-279	D-09

UMIAGDNIENIE: NINIEJSZE OPRAWOANIE JEST CHRONIONE PRAWEM AUTORSKIM I PRAWAMI POZOSTALYMI. WSKAZANE W NIM INFORMACJE ZAWARTY W TYM OPRAWOANU STANOWIA WŁASNOŚĆ INTELEKTUALNĄ IŁ. PROJEKT ORAZ JEJGO AUTORSKI ZABRANIONE JEST STOSOWANIE, KOPLOWANIE, OPRAZ UDOSTĘPNIANIE OSOBOM TRZECIM NINIEJSZEGO OPRAWOANIA BEZ PIŚMENNIEJ ZGODY AUTOROW I W/M FIRMY.