

Uchwała Nr V/28/2015
RADY MIASTA OBRZYCKO
z dnia 27 maja 2015r.

w sprawie: zmiany uchwały Nr XXXIX/182/2014 Rady Miasta Obrzycko z dnia 12 czerwca 2014r. w sprawie przystąpienia do sporządzenia miejscowego planu zagospodarowania przestrzennego miasta Obrzycko.

Na podstawie art. 18 ust. 2 pkt 5 ustawy z dnia 8 marca 1990r. o samorządzie gminnym (t.j. Dz. U. z 2013 poz. 594 z późn. zm.) oraz art. 14 i art. 15 ust. 2 i 3 ustawy z dnia 27 marca 2003 r. o planowaniu i zagospodarowaniu przestrzennym (t.j. Dz. U. 2015, poz. 199 z późn. zm.) Rada Miasta Obrzycko uchwala, co następuje:

§ 1. Zmienia się § 2 uchwały Nr XXXIX/182/2014 Rady Miasta Obrzycko z dnia 12 czerwca 2014r. w sprawie przystąpienia do sporządzenia miejscowego planu zagospodarowania przestrzennego miasta Obrzycko, który otrzymuje następujące brzmienie:

„§ 2. Granice terenu objętego planem zaznaczono na mapie sporządzonej w skali 1:2000 i przedstawiono na załączniku nr 1 do niniejszej uchwały.

§ 3. Wykonanie uchwały powierza się Burmistrzowi Miasta Obrzycko.

§ 4. Uchwała wchodzi w życie z dniem podjęcia.

PRZEWODNICZĄCA
RADY MIASTA OBRZYCKO

Ewa Hiet

UZASADNIENIE
do Uchwały Nr V/28/2015
Rady Miasta Obrzycko
z dnia 27 maja 2015r.

w sprawie: przystąpienia do sporządzenia miejscowego planu zagospodarowania przestrzennego miasta Obrzycko.

Opracowanie przedmiotowego miejscowego planu zagospodarowania przestrzennego wynika z nowych potrzeb związanych z rozwojem Miasta Obrzycko.

Dokonana przez Burmistrza Miasta analiza pozwoliła powziąć decyzję o zasadności opracowania miejscowego planu dla stosownych obszarów. Wążąc na powyższe, korzystając ze swych ustawowych uprawnień recypowanych na gruncie ustawy o samorządzie gminnym i ustawy o planowaniu i zagospodarowaniu przestrzennym uznano iż jest to zamierzenie zewsząd zasadne. Powzięta uchwała stanowi zatem wyraz woli Rady Miasta względem kształtowania przestrzeni na terenie miasta. Powyższe wpisuje się w instytucję tzw. władztwa planistycznego miasta i jest przejawem racjonalnego gospodarowania przestrzenią miasta.


Przyjąć zatem należy, że niniejsza Uchwała czyni zadość zarówno oczekiwaniom społeczności lokalnej jak również obowiązującym przepisom prawnym.

PRZEWODNICZĄCA
RADY MIASTA OBRZYCKO


Ewa Huet

System Informacji Przestrzennej Miasta Obrzycko
skala 1 : 2000

Załącznik nr 1
do uchwały Nr VI/26/2015
Rady Miasta Obrzycko
z dnia 27 maja 2015r

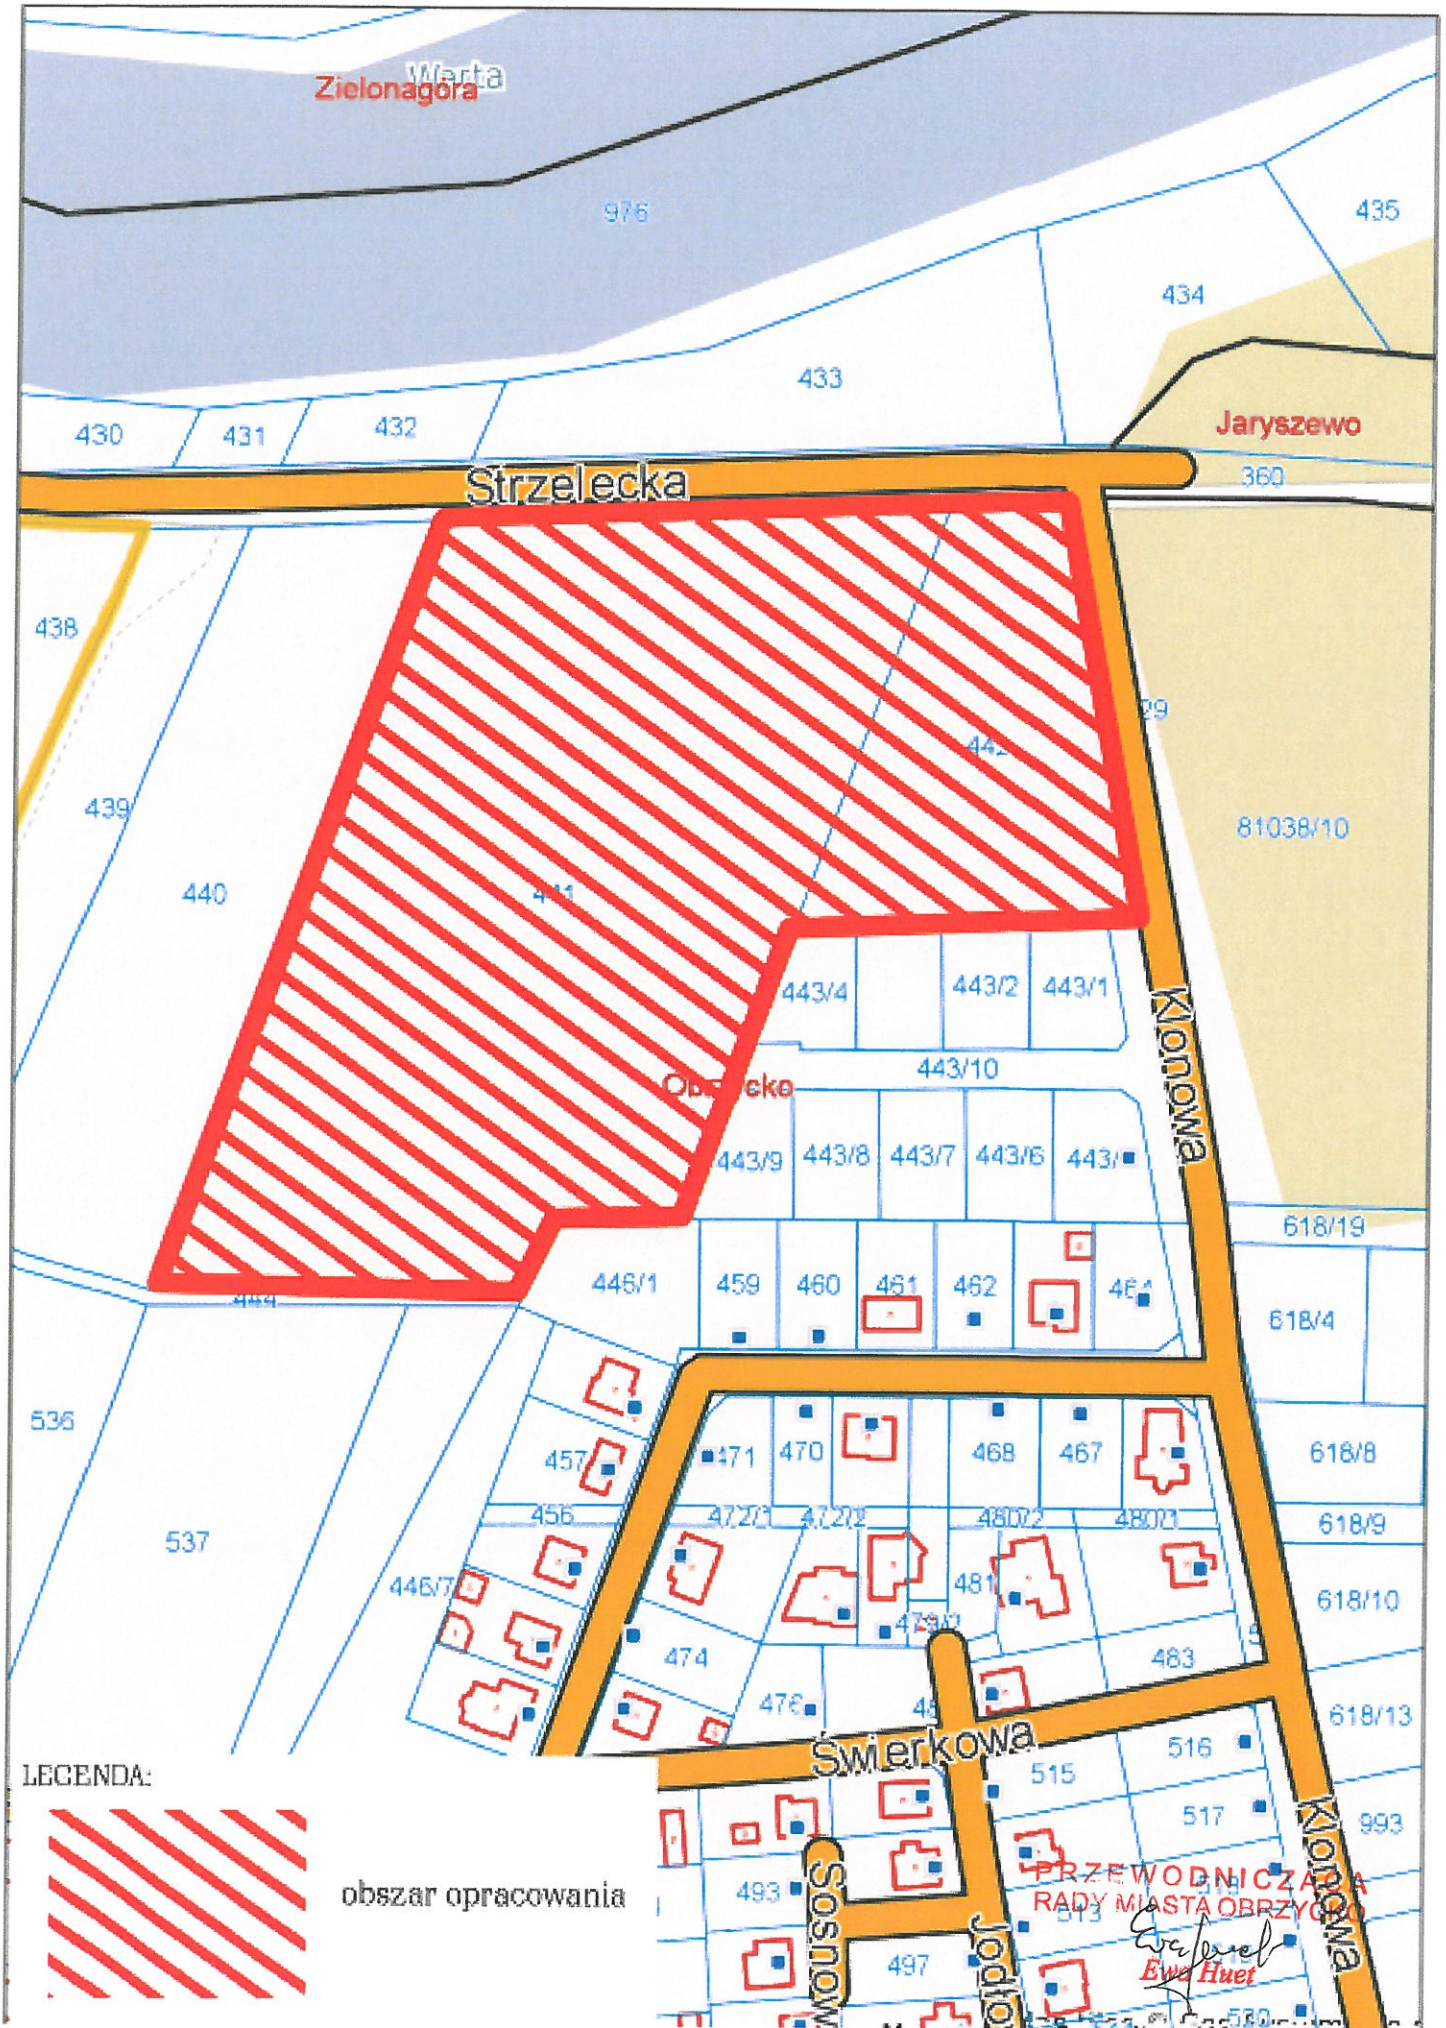

LEGENDA:



obszar opracowania