


**Z A Ł A C Z N I K N R 1**  
**DO UCHWAŁY NR XIV/66 /2016**  
**RADY MIASTA OBRZYCKO**  
**Z DNIA 24.02.2016 r.**

**KOPIA MAPY ZASADNICZEJ**  
**Mapa do celów projektowych**  
skala 1 : 1000

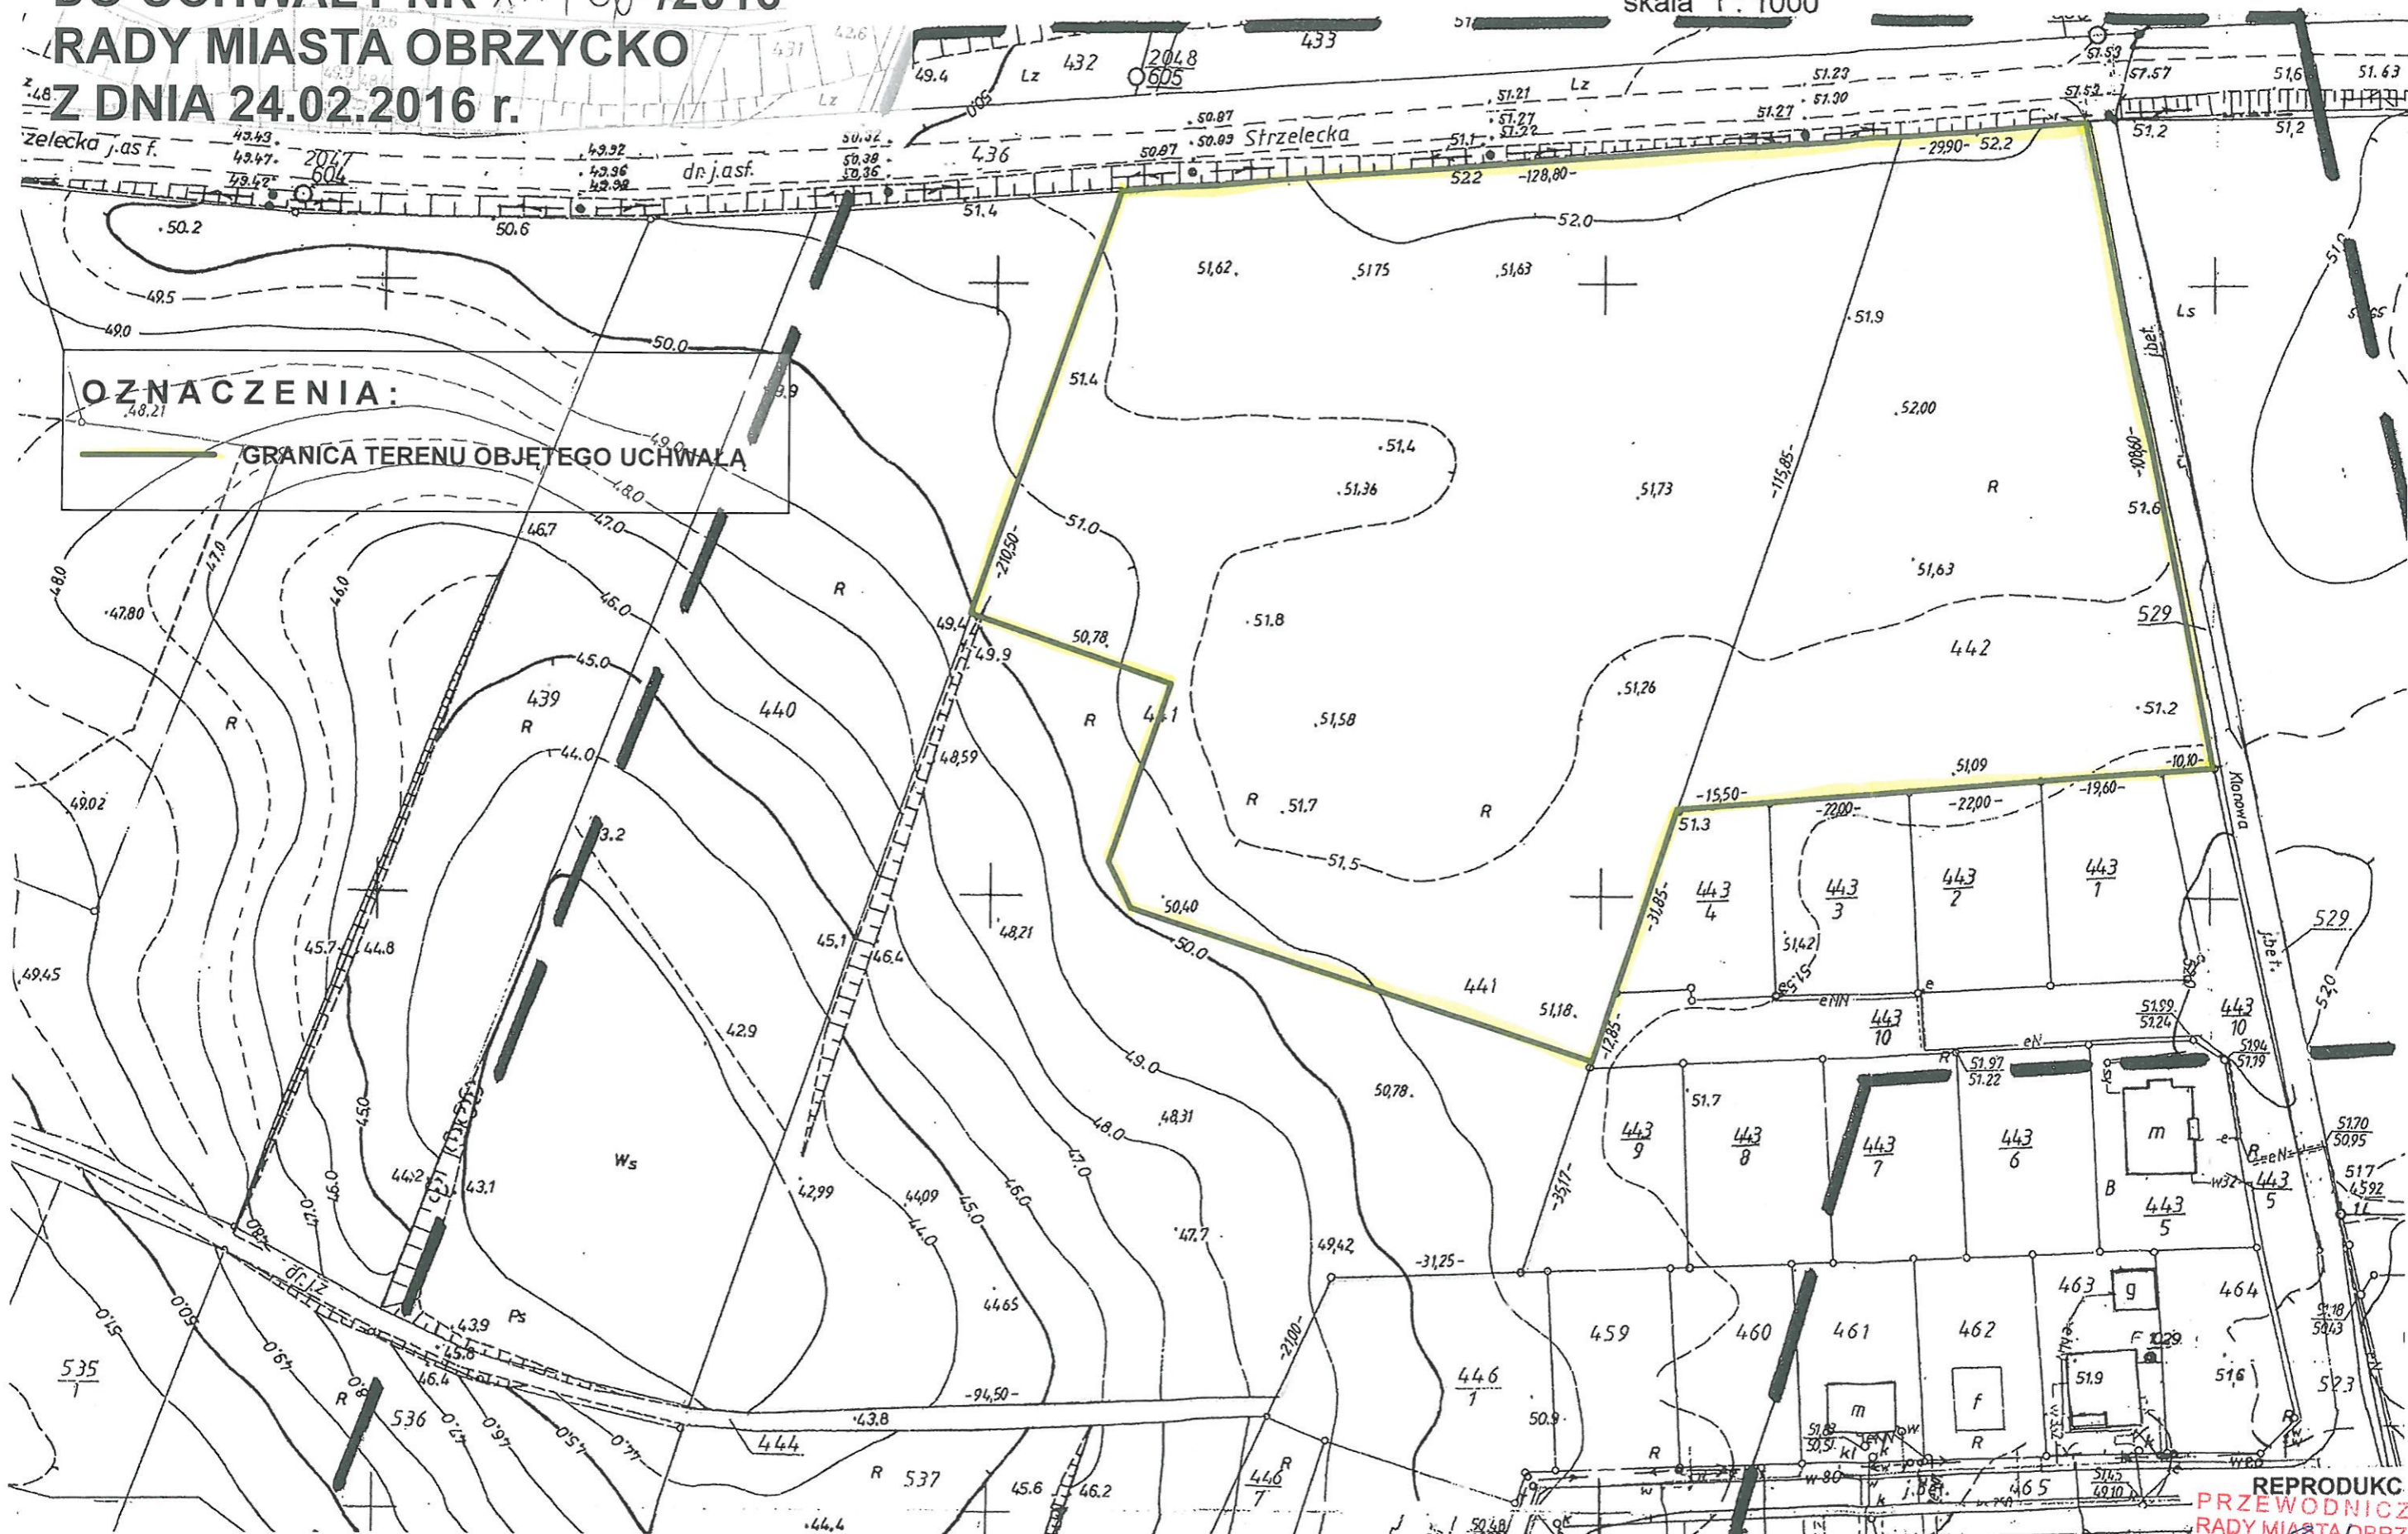

REPRODUK  
PRZEWODNICZĄCA  
RADY MIASTA OBRZYCKO  
Ewa Huget