


Załącznik nr 1
do uchwały nr XXX/134/2017
Rady Miasta Obrzycko
z dnia 08 listopada 2017r.

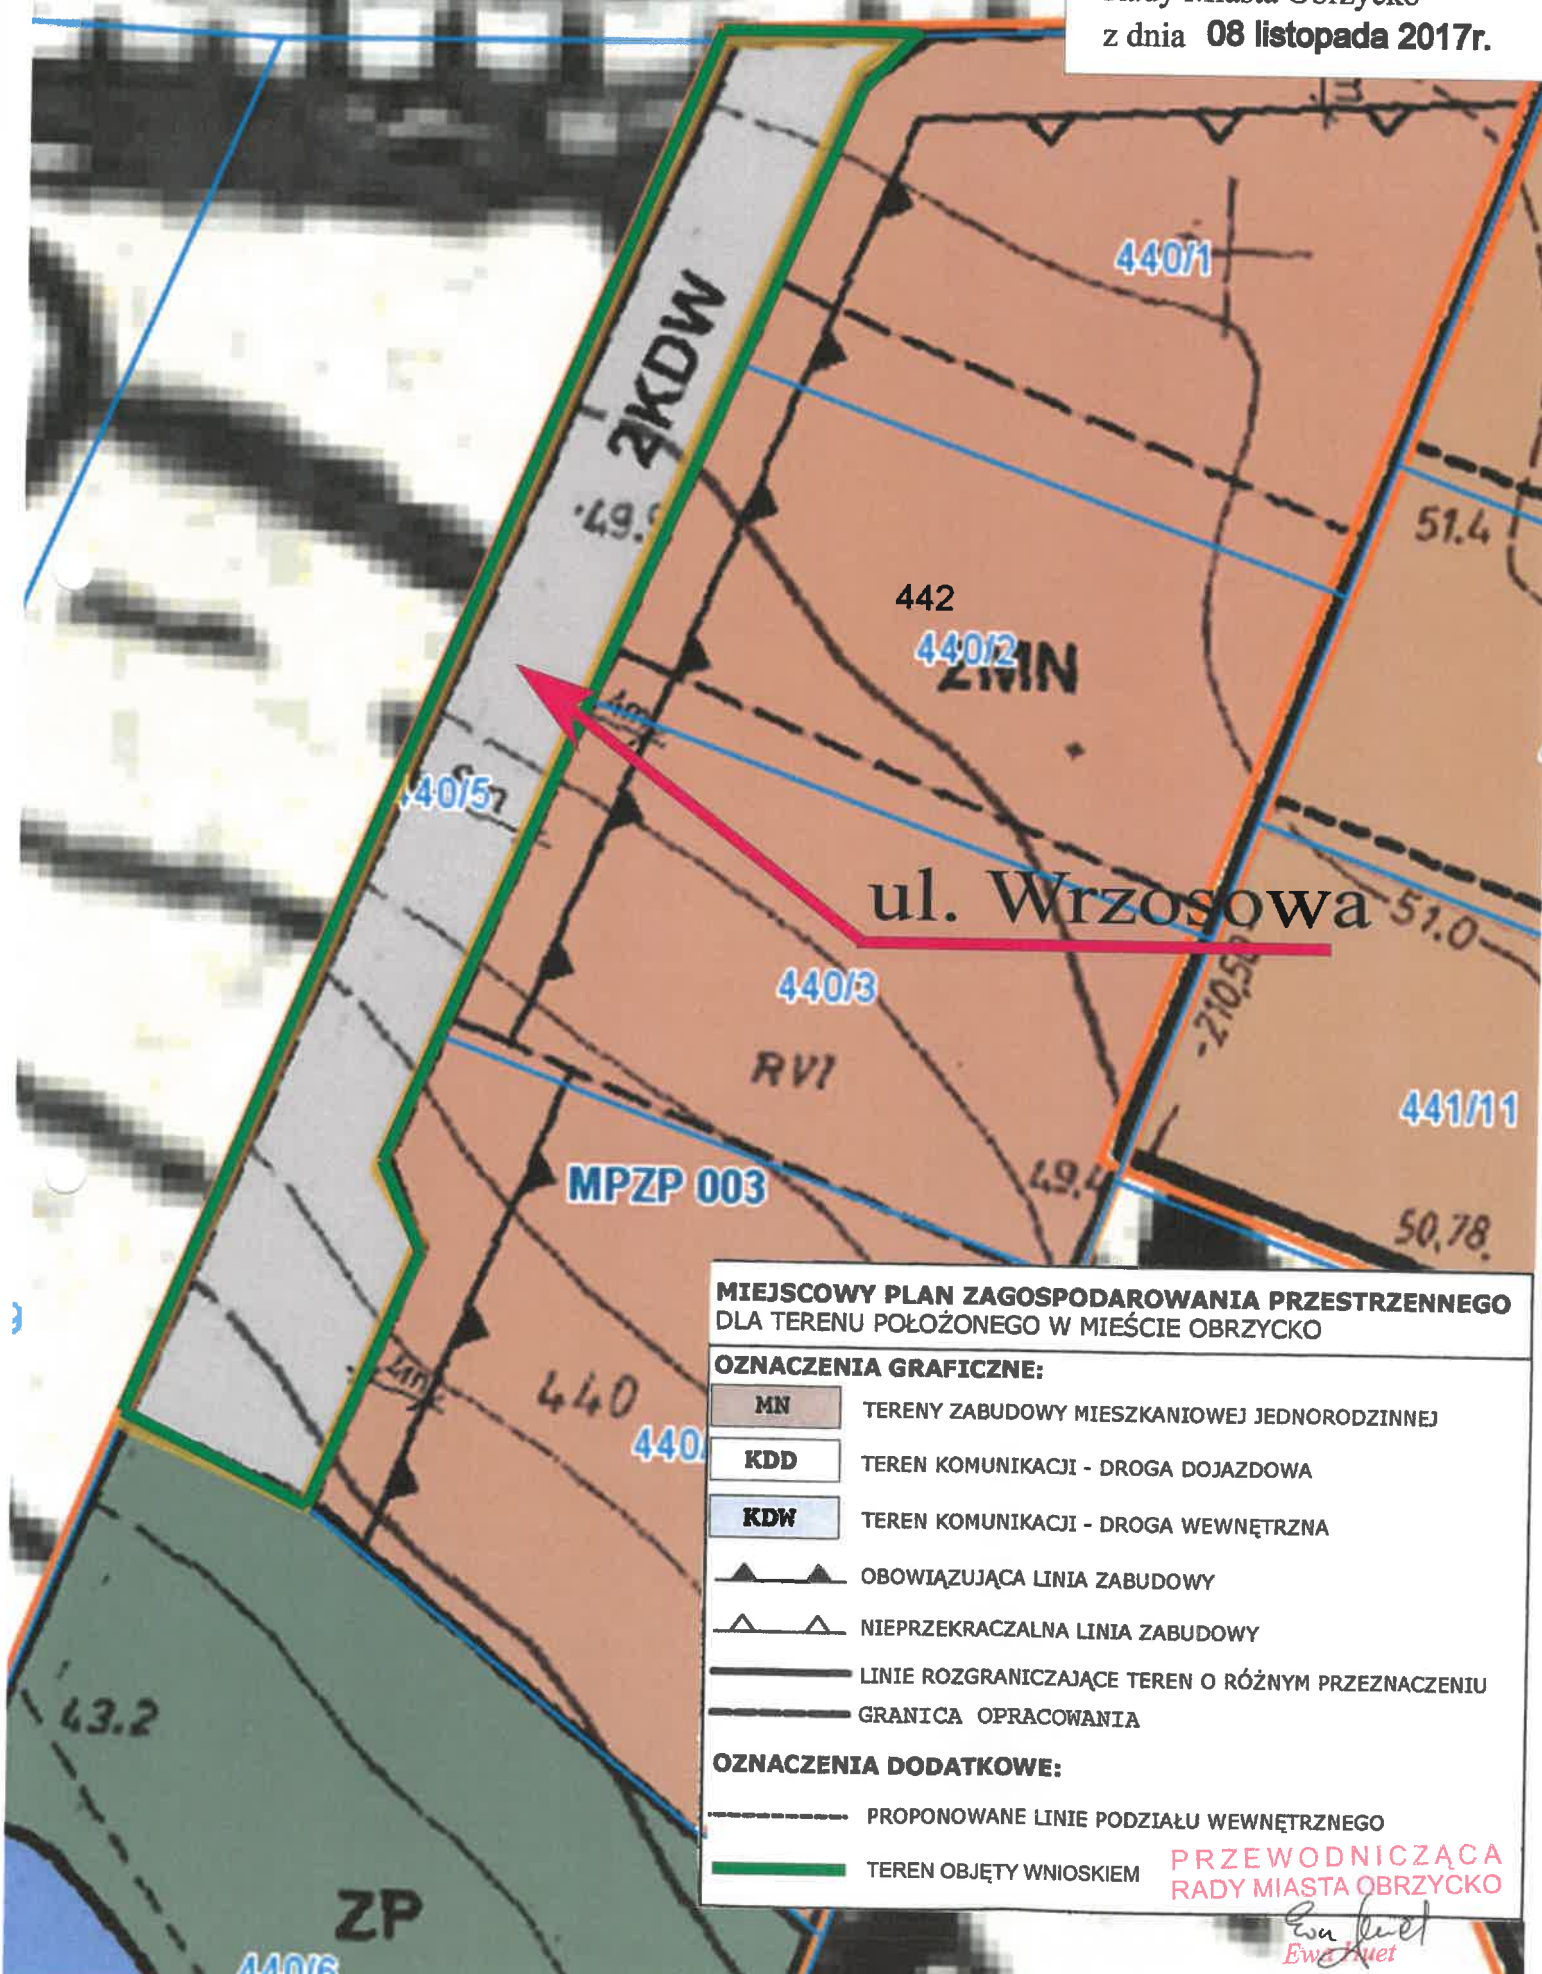

MIEJSCOWY PLAN ZAGOSPODAROWANIA PRZESTRZENNEGO DLA TERENU POŁOŻONEGO W MIEŚCIE OBRZYCKO

OZNACZENIA GRAFICZNE:

MN	TERENY ZABUDOWY MIESZKANIOWEJ JEDNORODZINNEJ
KDD	TEREN KOMUNIKACJI - DROGA DOJAZDOWA
KDW	TEREN KOMUNIKACJI - DROGA WEWNĘTRZNA
	OBOWIĄZUJĄCA LINIA ZABUDOWY
	NIEPRZEKRACZALNA LINIA ZABUDOWY
	LINIE ROZGRANICZAJĄCE TEREN O RÓŻNYM PRZEZNACZENIU
	GRANICA OPRACOWANIA


OZNACZENIA DODATKOWE:

	PROPONOWANE LINIE PODZIAŁU WEWNĘTRZNEGO
	TEREN OBJĘTY WNIOSEM

PRZEWODNICZĄCA
RADY MIASTA OBRZYCKO

Ewa Kuciel
Ewa Kuciel

Załącznik nr 2
do uchwały nr XXX/134/2017
Rady Miasta Obrzycko
z dnia 08 listopada 20117r.

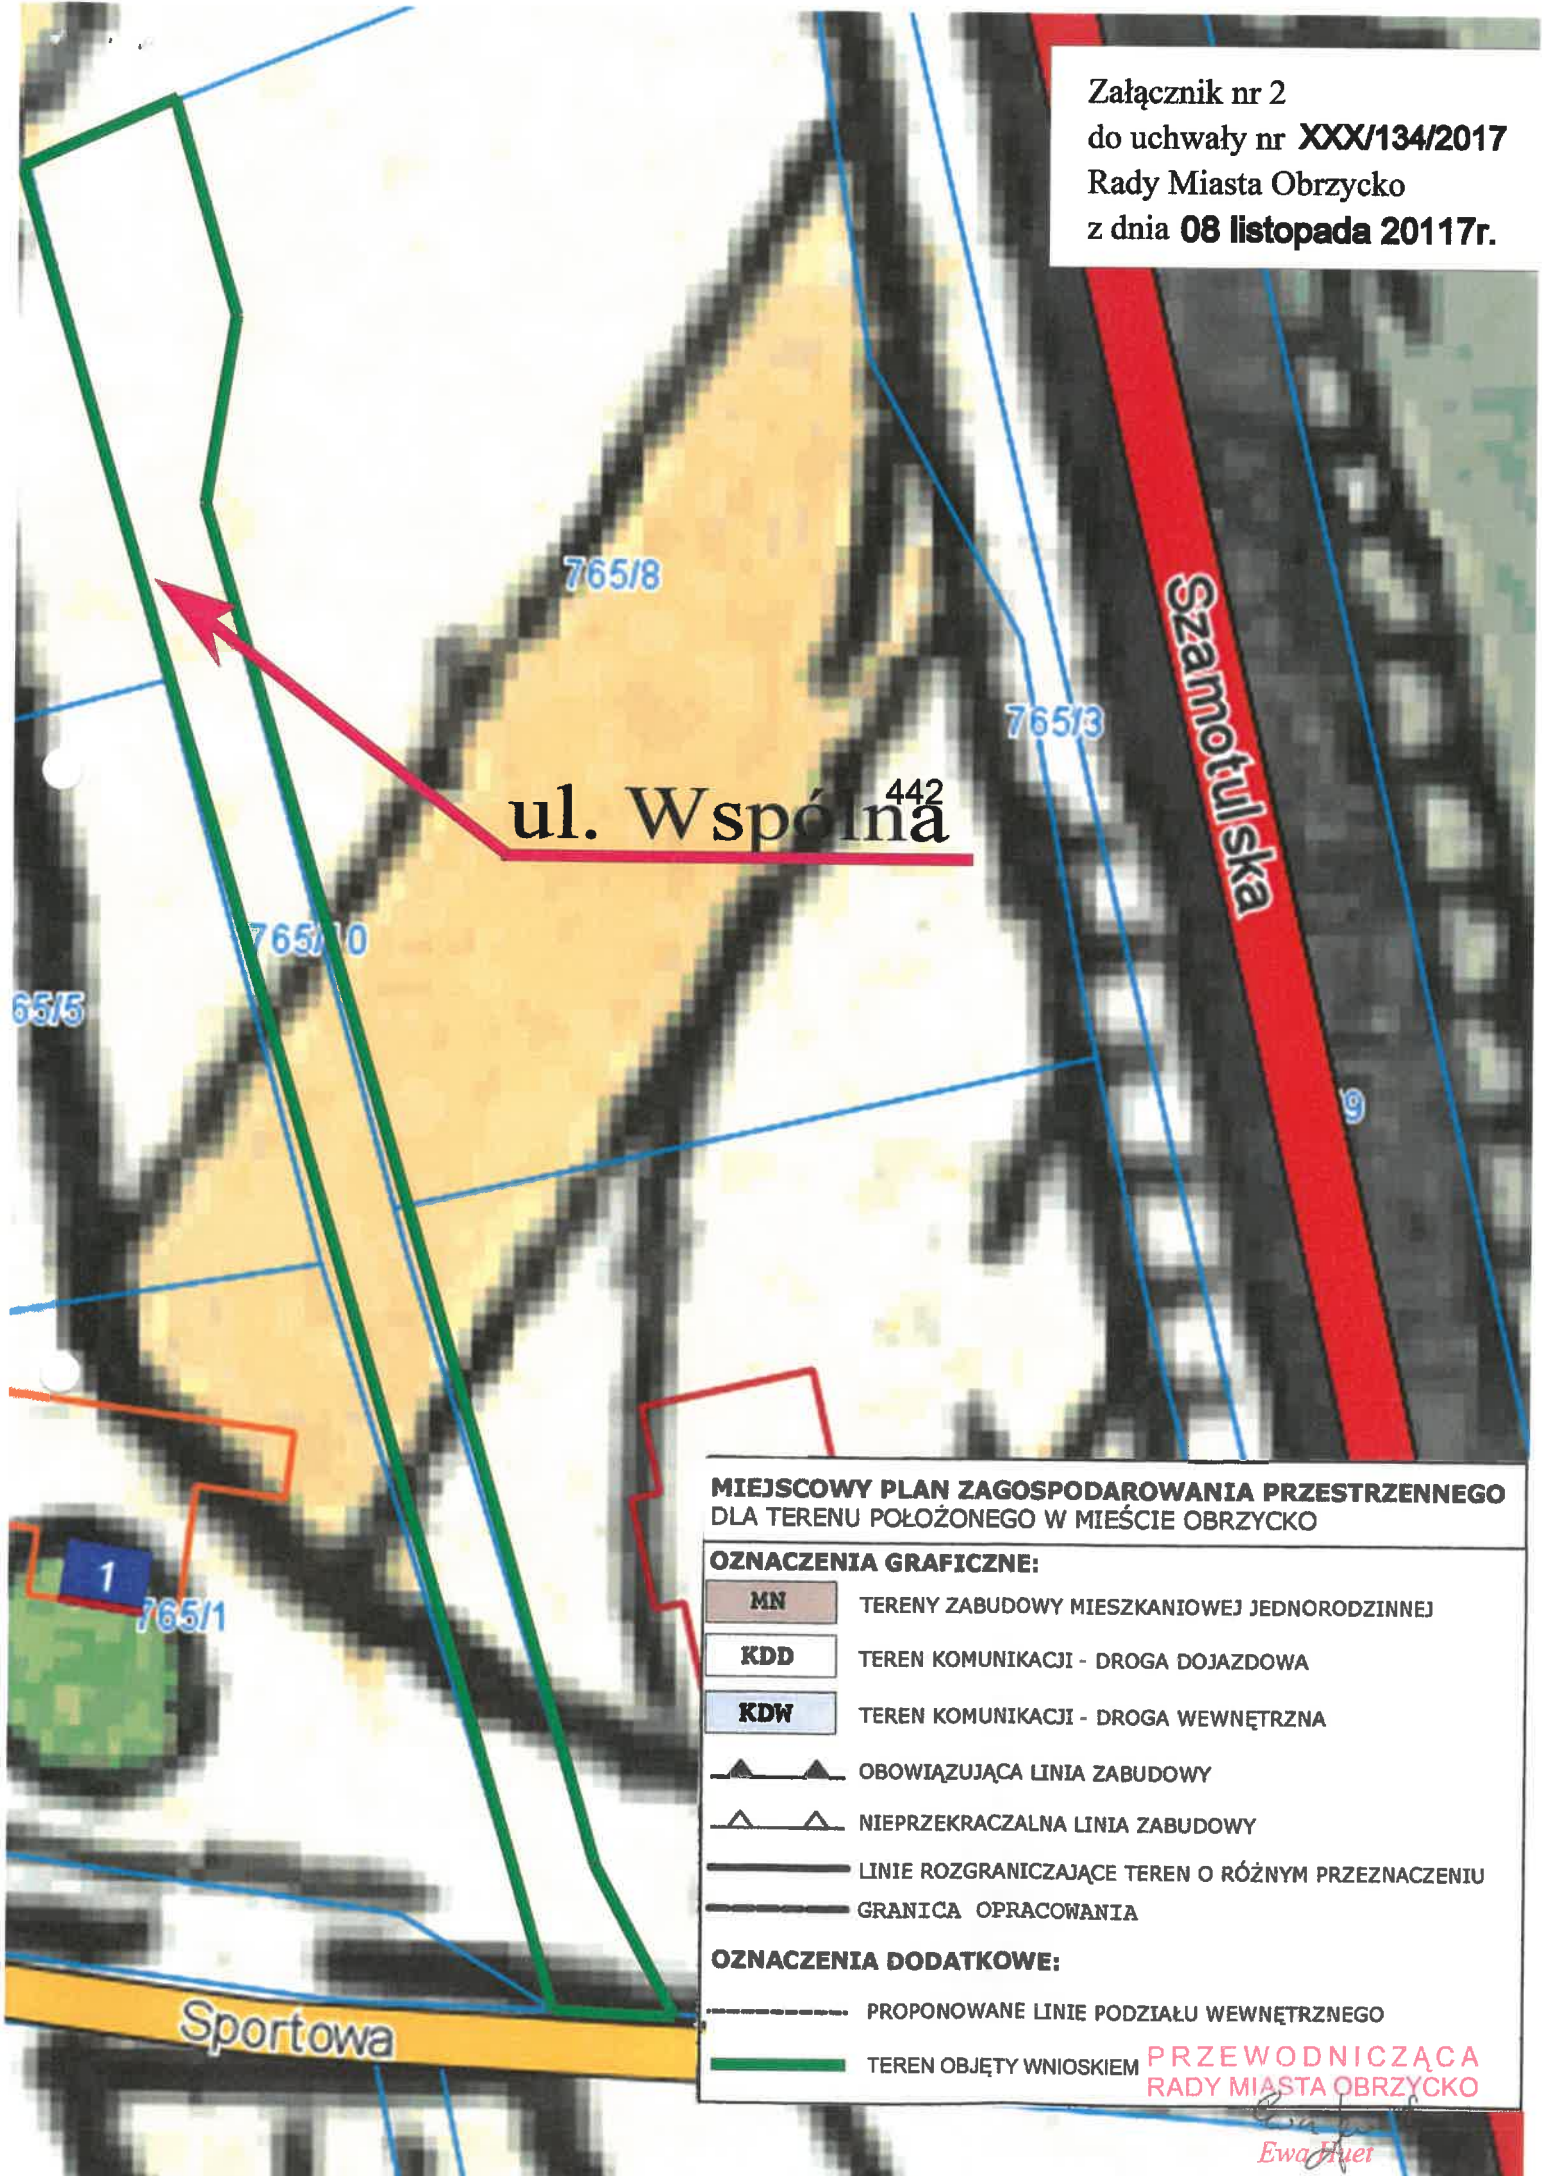

**MIEJSCOWY PLAN ZAGOSPODAROWANIA PRZESTRZENNEGO
DLA TERENU POŁOŻONEGO W MIEŚCIE OBRZYCKO**

OZNACZENIA GRAFICZNE:

MN	TERENY ZABUDOWY MIESZKANIOWEJ JEDNORODZINNEJ
KDD	TEREN KOMUNIKACJI - DROGA DOJAZDOWA
KDW	TEREN KOMUNIKACJI - DROGA WEWNĘTRZNA
	OBOWIĄZUJĄCA LINIA ZABUDOWY
	NIEPRZEKRACZALNA LINIA ZABUDOWY
	LINIE ROZGRANICZAJĄCE TEREN O RÓŻNYM PRZEZNACZENIU
	GRANICA OPRACOWANIA

OZNACZENIA DODATKOWE:

	PROPONOWANE LINIE PODZIAŁU WEWNĘTRZNEGO
	TEREN OBJĘTY WNIOSEM

**PRZEWODNICZĄCA
RADY MIASTA OBRZYCKO**

Ewa Dzierż