



# PROGNOZA ODDZIAŁYWANIA NA ŚRODOWISKO

Skala 1: 25 000

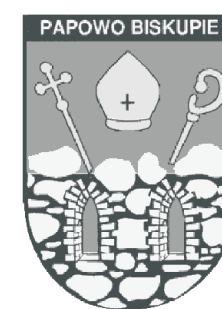

## STUDIUM UWARUNKOWAŃ I KIERUNKÓW ZAGOSPODAROWANIA PRZESTRZENNEGO GMINY PAPOWO BISKUPIE

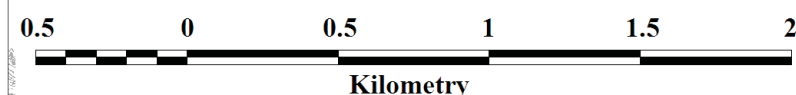

- OZNACZENIA:**
- granicz gminy
  - granicz obrębów ewidencyjnych nazwy miejscowości
  - KOMUNIKACJA**
    - droga krajowa
    - drogi powiatowe na drogę powiatową
    - 1619C istniejące drogi gminne
    - nieistniejące drogi gminne do likwidacji
    - projektowane drogi gminne
    - pozostałe drogi
    - tory kolejowe
    - stacja kolejowa
    - szlaki turystyczne piesze zółtych czarny
    - projektowana ścieżka rowerowa
  - ZAGOSPODAROWANIE PRZESTRZENNE**
    - wody powierzchniowe
      - jeziora, stawy
      - strugi, rowy
    - tereny aktywności gospodarczej
    - tereny zabudowy usługowej
    - tereny zabudowy mieszkaniowo-usługowej
    - tereny rekreacyjne
    - istniejąca zabudowa zagrodowa
    - rolnictwa przestrzeń produkcyjna na gruntach klasy I-III
    - rolnictwa przestrzeń produkcyjna na gruntach klasy IV-VI
    - tereny lokalizacji elektrowni wiatrowych o mocy powyżej 100kW
    - strefa dopuszczalnego poziomu hałasu w środowisku do 40 dB
    - orientacyjna strefa dopuszczalnego poziomu hałasu w środowisku do 45 dB
    - tereny zielone i lasy
    - terenami przeznaczonymi do czarnego cmentarza parafialnego z rezerwą terenu pod rozbudowę cmentarza

- INFRASTRUKTURA TECHNICZNA**
- projektowana linia wysokiego napięcia 400kV ze strefą ograniczonego użytkowania 70m (2x35m)
  - istniejąca linia wysokiego napięcia 220kV ze strefą ograniczonego użytkowania 50m (2x25m)
  - istniejące linie średniego napięcia
  - stacje transformatorowe sn/nn
  - projektowany gazociąg wysokiego ciśnienia
  - projektowana stacja redukcyjna gazu I st.
  - istniejąca sieć wodociągowa
  - istniejące komunalne ujęcia wody
  - istniejąca kanalizacja grawitacyjna
  - istniejąca kanalizacja tłoczna
  - istniejące przepompownie
  - istniejąca oczyszczalnia ścieków

- OCHRONA WARTOŚCI KULTUROWYCH:**
- ZABYTKI NIEMIERUCHOME WPISANE DO REJESTRU ZABYTKÓW
- stanowiska archeologiczne eksponowane (grodziska)
  - parki dworskie
  - ruiny zamku krzyżackiego
  - kościół
  - pałac

- ZABYTKI NIEMIERUCHOME WPISANE DO WOJEWÓDZKIEJ EWIDENCJI ZABYTKÓW
- zespół dworsko-palacowo-parkowy
  - pałace
  - budynki i budowle
  - cmentarze
  - parki dworskie

- ZABYTKI NIEMIERUCHOME DO OBEJĘCIA OCHRONY
- małe stanowiska archeologiczne nieekspozowane oznaczone piktoqramem
  - duże stanowiska archeologiczne nieekspozowane
  - cmentarze
  - zespół dworsko-palacowo-parkowy
  - parki dworskie do ujęcia w woj. ewidencji zabytków

- OCHRONA PRZYRODY**
- regionalny korytarz ekologiczny
  - lokalne korytarze ekologiczne
  - łącznik ekologiczny lokalnego korytarza ekologicznego
  - strefy ochronne lokalnych korytarzy ekologicznych z zakazem lokalizacji turbin wiatrowych
  - szpalery drzew wzdłuż dróg do objęcia ochroną
  - pomniki przyrody; pojedyncze drzewa i skupiska drzew
  - rytyny subglacialne
  - równiny biogeniczne
  - zagięblenia wytopiskowe

### LEGENDA

- granicz gminy Papowo Biskupie
- ANALIZA I OCENA PRZEWIDYWANYCH ODDZIAŁYWAŃ STUDIUM UWARUNKOWAŃ I KIERUNKÓW ZAGOSPODAROWANIA PRZESTRZENNEGO GMINY**
- OBSZARY BEZPOŚREDNIH ZMIAN STRUKTURY FUNKCJONALNO-PRZESTRZENNEJ W WYNIKU REALIZACJI DOKUMENTU STUDIUM**
- TERENY O NISKIEJ INTENSYWNOCI ZABUDOWY Z DUZYM UDZIALEM TERENÓW BIOLOGICZNIE CZYNNYCH**
  - tereny rekreacyjne
  - utrata walorów użytkowych gleb,
  - niewielki wzrost spływu powierzchniowego i zmniejszenie infiltracji,
  - niewielkie obniżenie zwierciadła wód podziemnych,
  - powstanie nowych, rozproszonych źródeł zanieczyszczeń.
- TERENY O UMIARKOWANEJ INTENSYWNOCI ZABUDOWY Z DUZYM UDZIALEM TERENÓW BIOLOGICZNIE CZYNNYCH**
  - tereny aktywności gospodarczej
  - tereny zabudowy usługowej
  - tereny zabudowy mieszkaniowo-usługowej
  - utrata walorów użytkowych gleb,
  - niewielki wzrost spływu powierzchniowego i zmniejszenie infiltracji,
  - obniżenie zwierciadła wód podziemnych,
  - powstanie nowych, rozproszonych źródeł zanieczyszczeń,
  - zmiana charakteru użytkowania i pokrycia terenu oraz przypowierzchniowej warstwy litosfery.
- TERENY PLANOWANYCH LOKALIZACJI ELEKTROWNI WIATROWYCH O MOCY POWYŻEJ 100 KV**
  - obszary lokalizacji farm wiatrowych
  - źródło hałasu,
  - źródło ingerencji w krajobraz,
  - obiekty wysokościowe potencjalnie zagrożone upadkiem,
  - zmiana przypowierzchniowej warstwy ziemi.
- STREFY OCHRONNE ZWIĄZANE Z OGRANICZENIAMI W ZABUDOWIE ORAZ W ZAGOSPODAROWANIU ORAZ UŻYTKOWANIU TERENU**
  - strefa dopuszczalnego poziomu hałasu w środowisku 40 dB
  - strefa dopuszczalnego poziomu hałasu w środowisku 45 dB
  - strefa ochronna lokalnych korytarzy ekologicznych
- TERENY NIE PODLEGAJĄCE PRZEKSZTAŁCENIOM W WYNIKU REALIZACJI STUDIUM**
  - tereny istniejącej zabudowy zagrodowej
- ELEMENTY WZMACNIAJĄCE POTENCJAŁ BIOTYCZNY, ŚRODOWISKOTWÓRCZY I KRAJOBRAZOWY**
  - regionalny korytarz ekologiczny
  - lokalne korytarze ekologiczne
  - łączniki ekologiczne
  - szpalery drzew
  - wody i cieki
- OBSZARY I OBIEKTY CHRONIONE NA MOCY USTAWY O OCHRONIE PRZYRODY**
  - pomnik przyrody

SPORZĄDZAJĄCY:	Wójt Gminy Papowo Biskupie
ETAP PRAC:	projekt do wyłożenia 14.11.2014 r.
WYKONAWCA:	A-PLAN USŁUGI URBANISTYCZNE AGNIESZKA WYDORA UL. GRUCZĄDZKA 41, KOTWA WIEŚ, 16-100 GRUCZĄDZ
ZESPÓŁ PROJEKTOWY:	ZAGOSPODAROWANIE PRZESTRZENNE mgr. inż. Andrzej Wójcik DOKUMENTACJA WYKONAWCZA mgr. inż. Janusz Eliasz WARTOŚCI KULTURNE mgr. inż. Andrzej Wójcik