




STUDIUM UWARUNKOWAŃ I KIERUNKÓW ZAGOSPODAROWANIA PRZESTRZENNEGO GMINY PAPOWO BISKUPIE

UWARUNKOWANIA I KIERUNKI ROZWOJU GMINY

RYSUNEK NR 4. SIĘĆ ELEKTROENERGETYCZNA

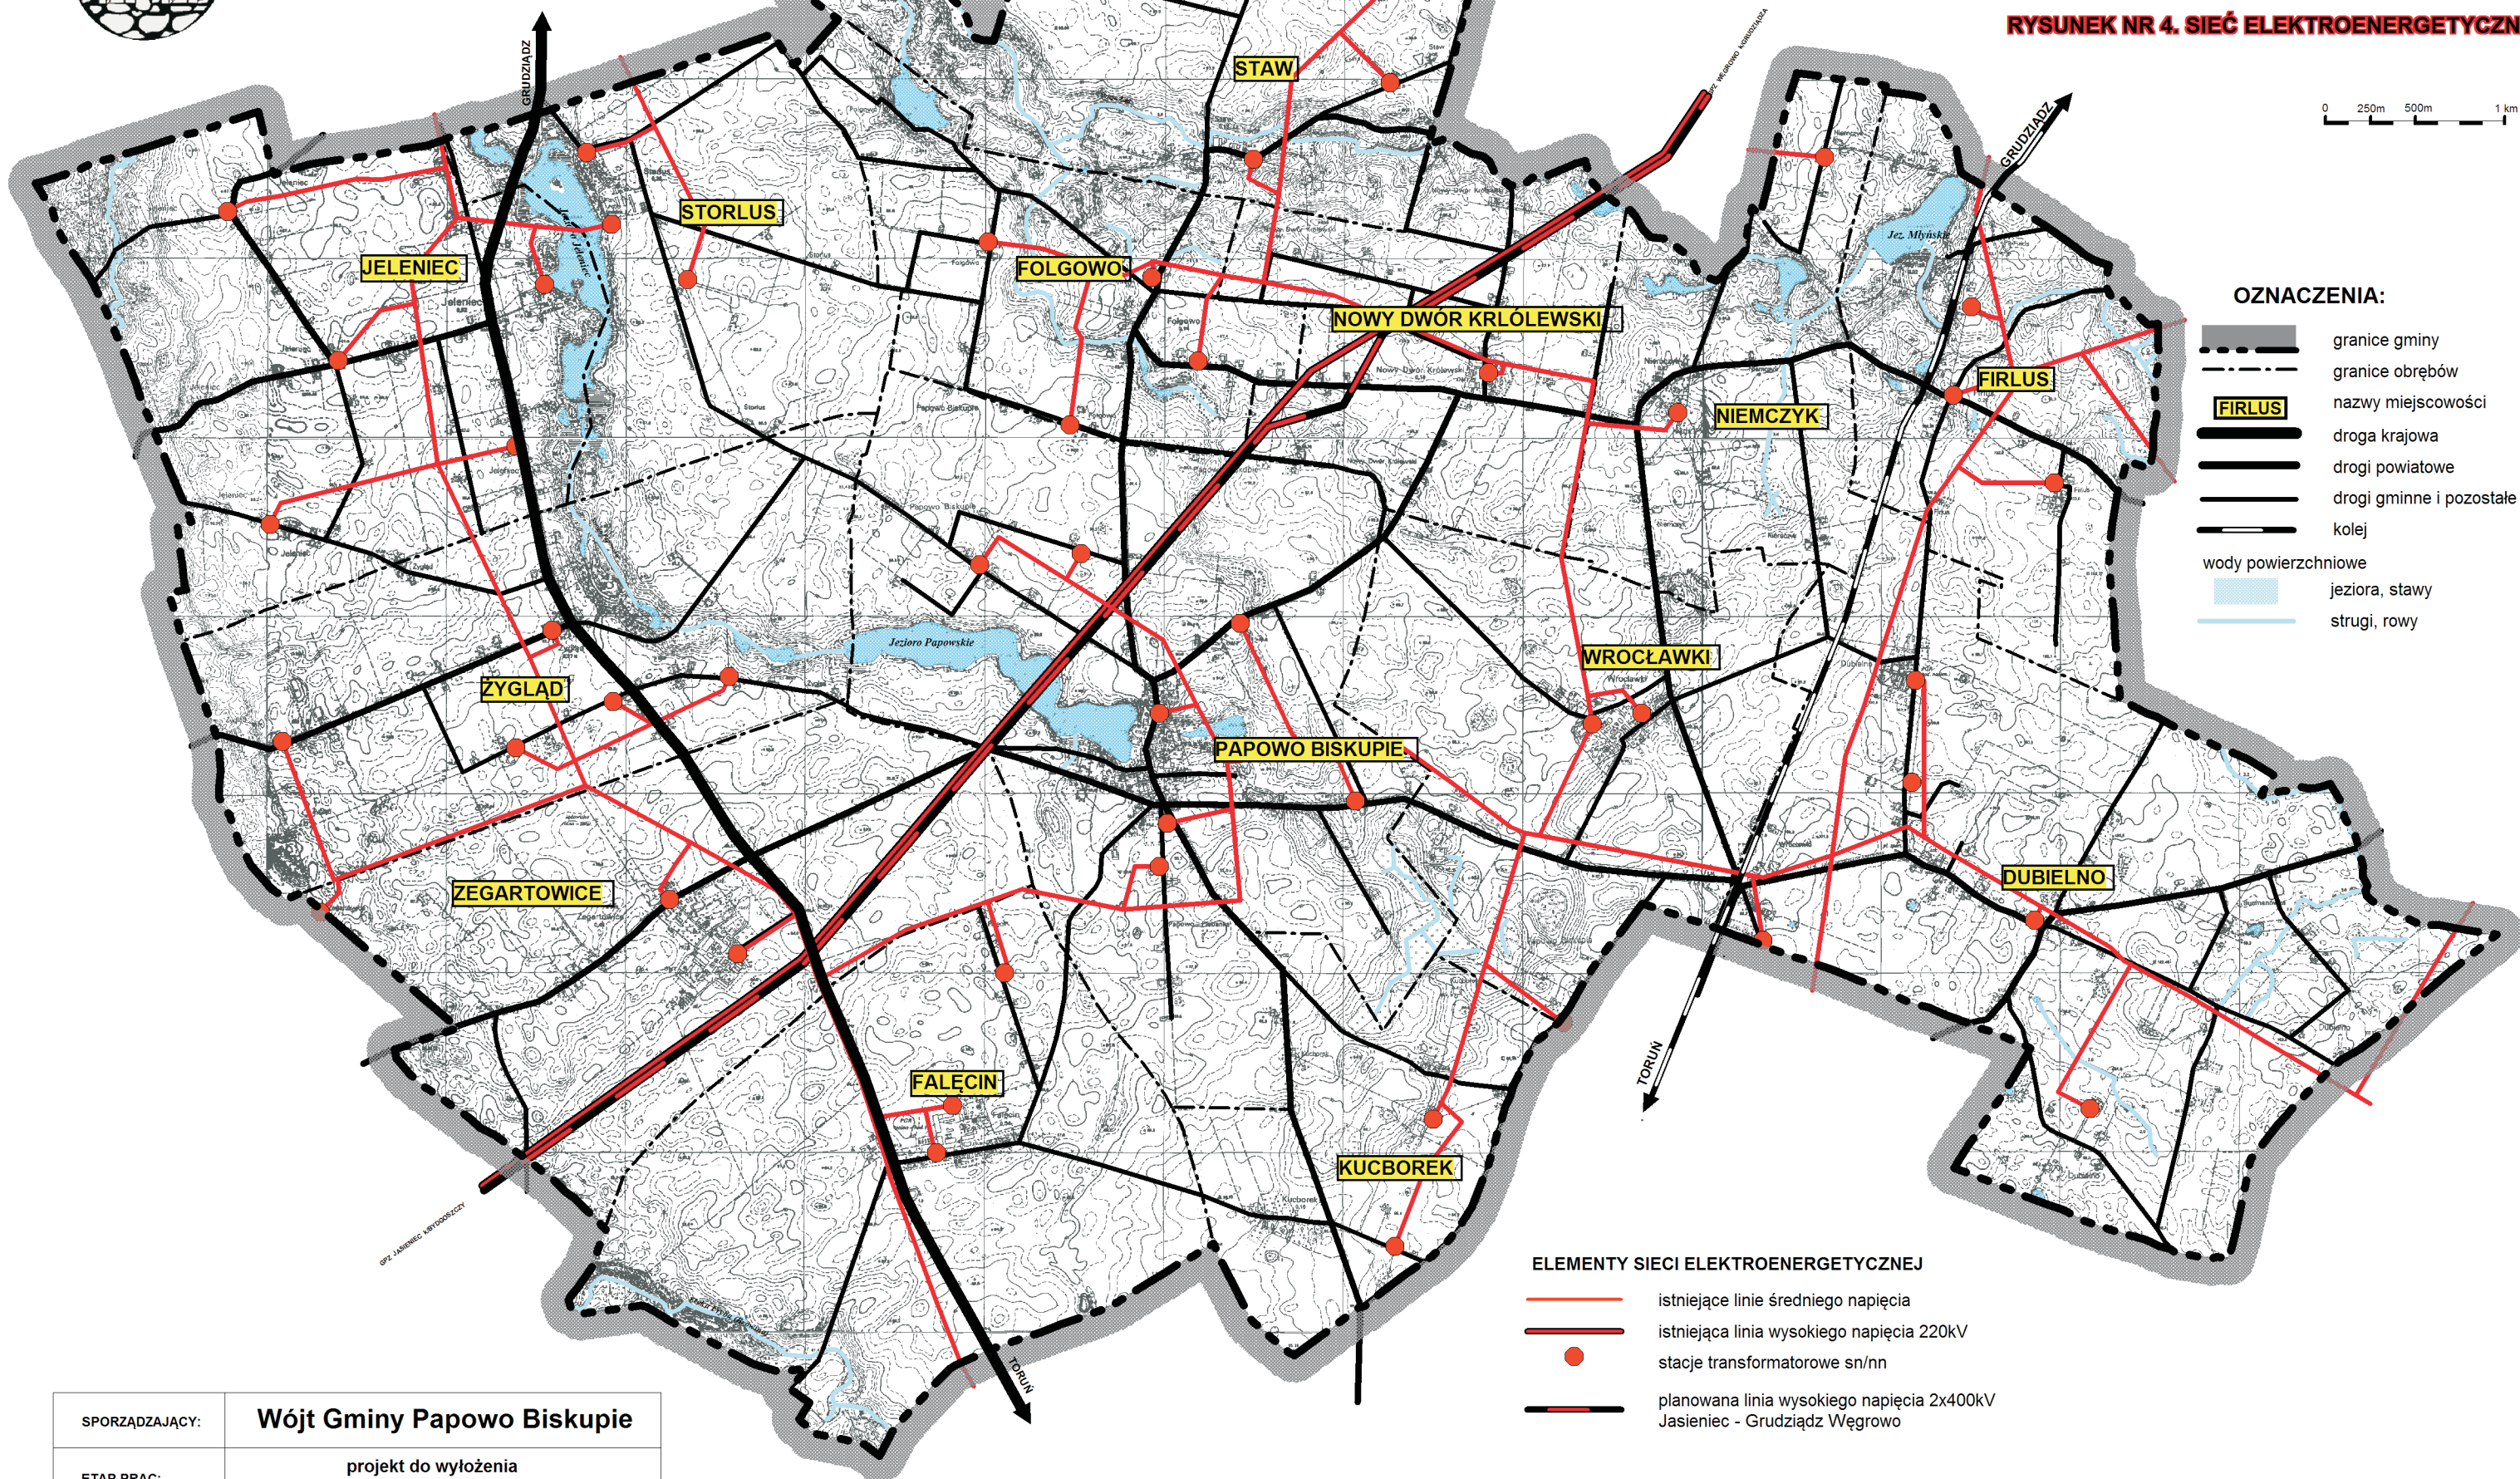

- OZNACZENIA:**
- granice gminy
 - - - granice obrębów
 - FIRLUS nazwy miejscowości
 - == droga krajowa
 - == drogi powiatowe
 - == drogi gminne i pozostałe
 - == kolej
 - wody powierzchniowe
 - jeziora, stawy
 - strugi, rowy

- ELEMENTY SIECI ELEKTROENERGETYCZNEJ**
- istniejące linie średniego napięcia
 - istniejąca linia wysokiego napięcia 220kV
 - stacje transformatorowe sn/nn
 - planowana linia wysokiego napięcia 2x400kV Jasieniec - Grudziądz Węgrowo

SPORZĄDZAJĄCY:	Wójt Gminy Papowo Biskupie
ETAP PRAC:	projekt do wyłożenia 14.11.2014 r.
OPRACOWAŁ:	 A-PLAN USŁUGI URBANISTYCZNE AGNIESZKA WYDRA UL. GRUDZIĄDZKA 45, NOW WIEŚ, 86-302 GRUDZIĄDZ