




STUDIUM UWARUNKOWAŃ I KIERUNKÓW ZAGOSPODAROWANIA PRZESTRZENNEGO GMINY PAPOWO BISKUPIE

UWARUNKOWANIA I KIERUNKI ROZWOJU GMINY

RYСУNEK NR 5. SIĘĆ WODOCIĄGOWA I KANALIZACYJNA

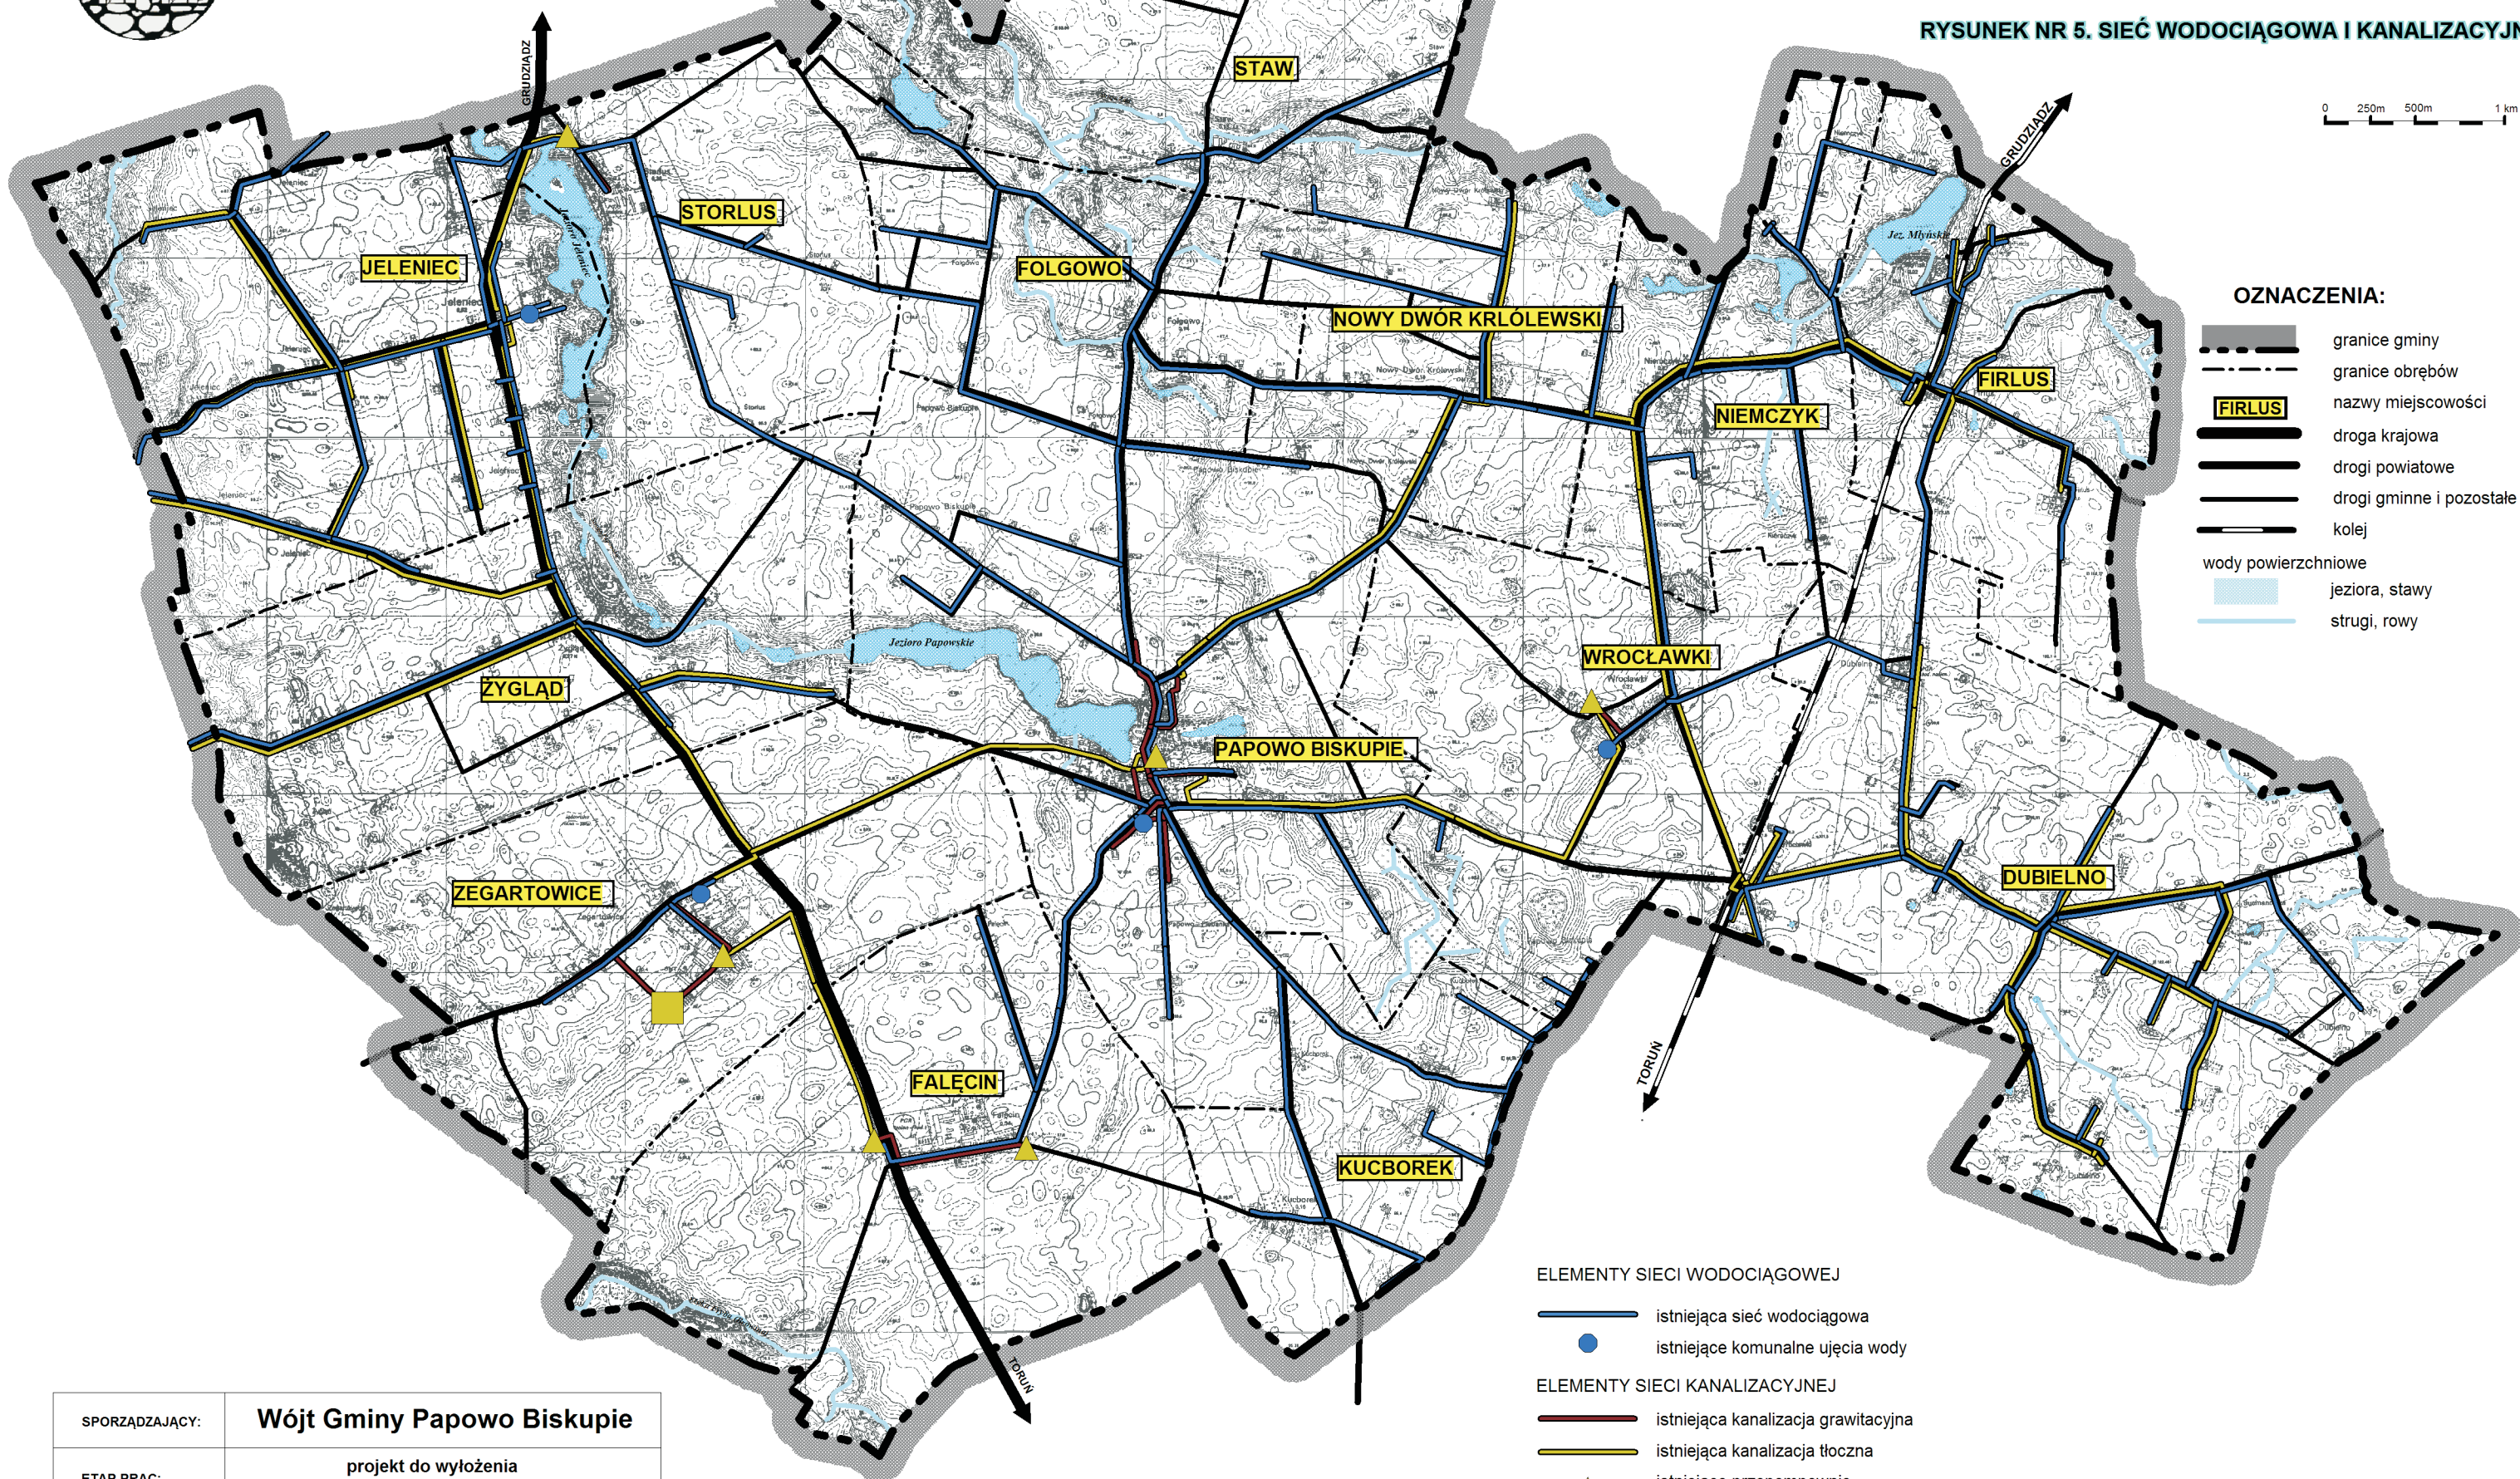

OZNACZENIA:

- granice gminy
- - - granice obrębów
- FIRLUS nazwy miejscowości
- == droga krajowa
- == drogi powiatowe
- == drogi gminne i pozostałe
- == kolej
- wody powierzchniowe
- jeziora, stawy
- strugi, rowy

ELEMENTY SIĘCI WODOCIĄGOWEJ

- istniejąca sieć wodociągowa
- istniejące komunalne ujęcia wody

ELEMENTY SIĘCI KANALIZACYJNEJ

- istniejąca kanalizacja grawitacyjna
- istniejąca kanalizacja tłoczna
- ▲ istniejące przepompownie
- istniejąca oczyszczalnia ścieków

SPORZĄDZAJĄCY:	Wójt Gminy Papowo Biskupie
ETAP PRAC:	projekt do wyłożenia 14.11.2014 r.
OPRACOWAŁ:	 A-PLAN USŁUGI URBANISTYCZNE AGNIESZKA WYDRA UL. GRUDZIĄDZKA 45, NOW WIEŚ, 86-302 GRUDZIĄDZ