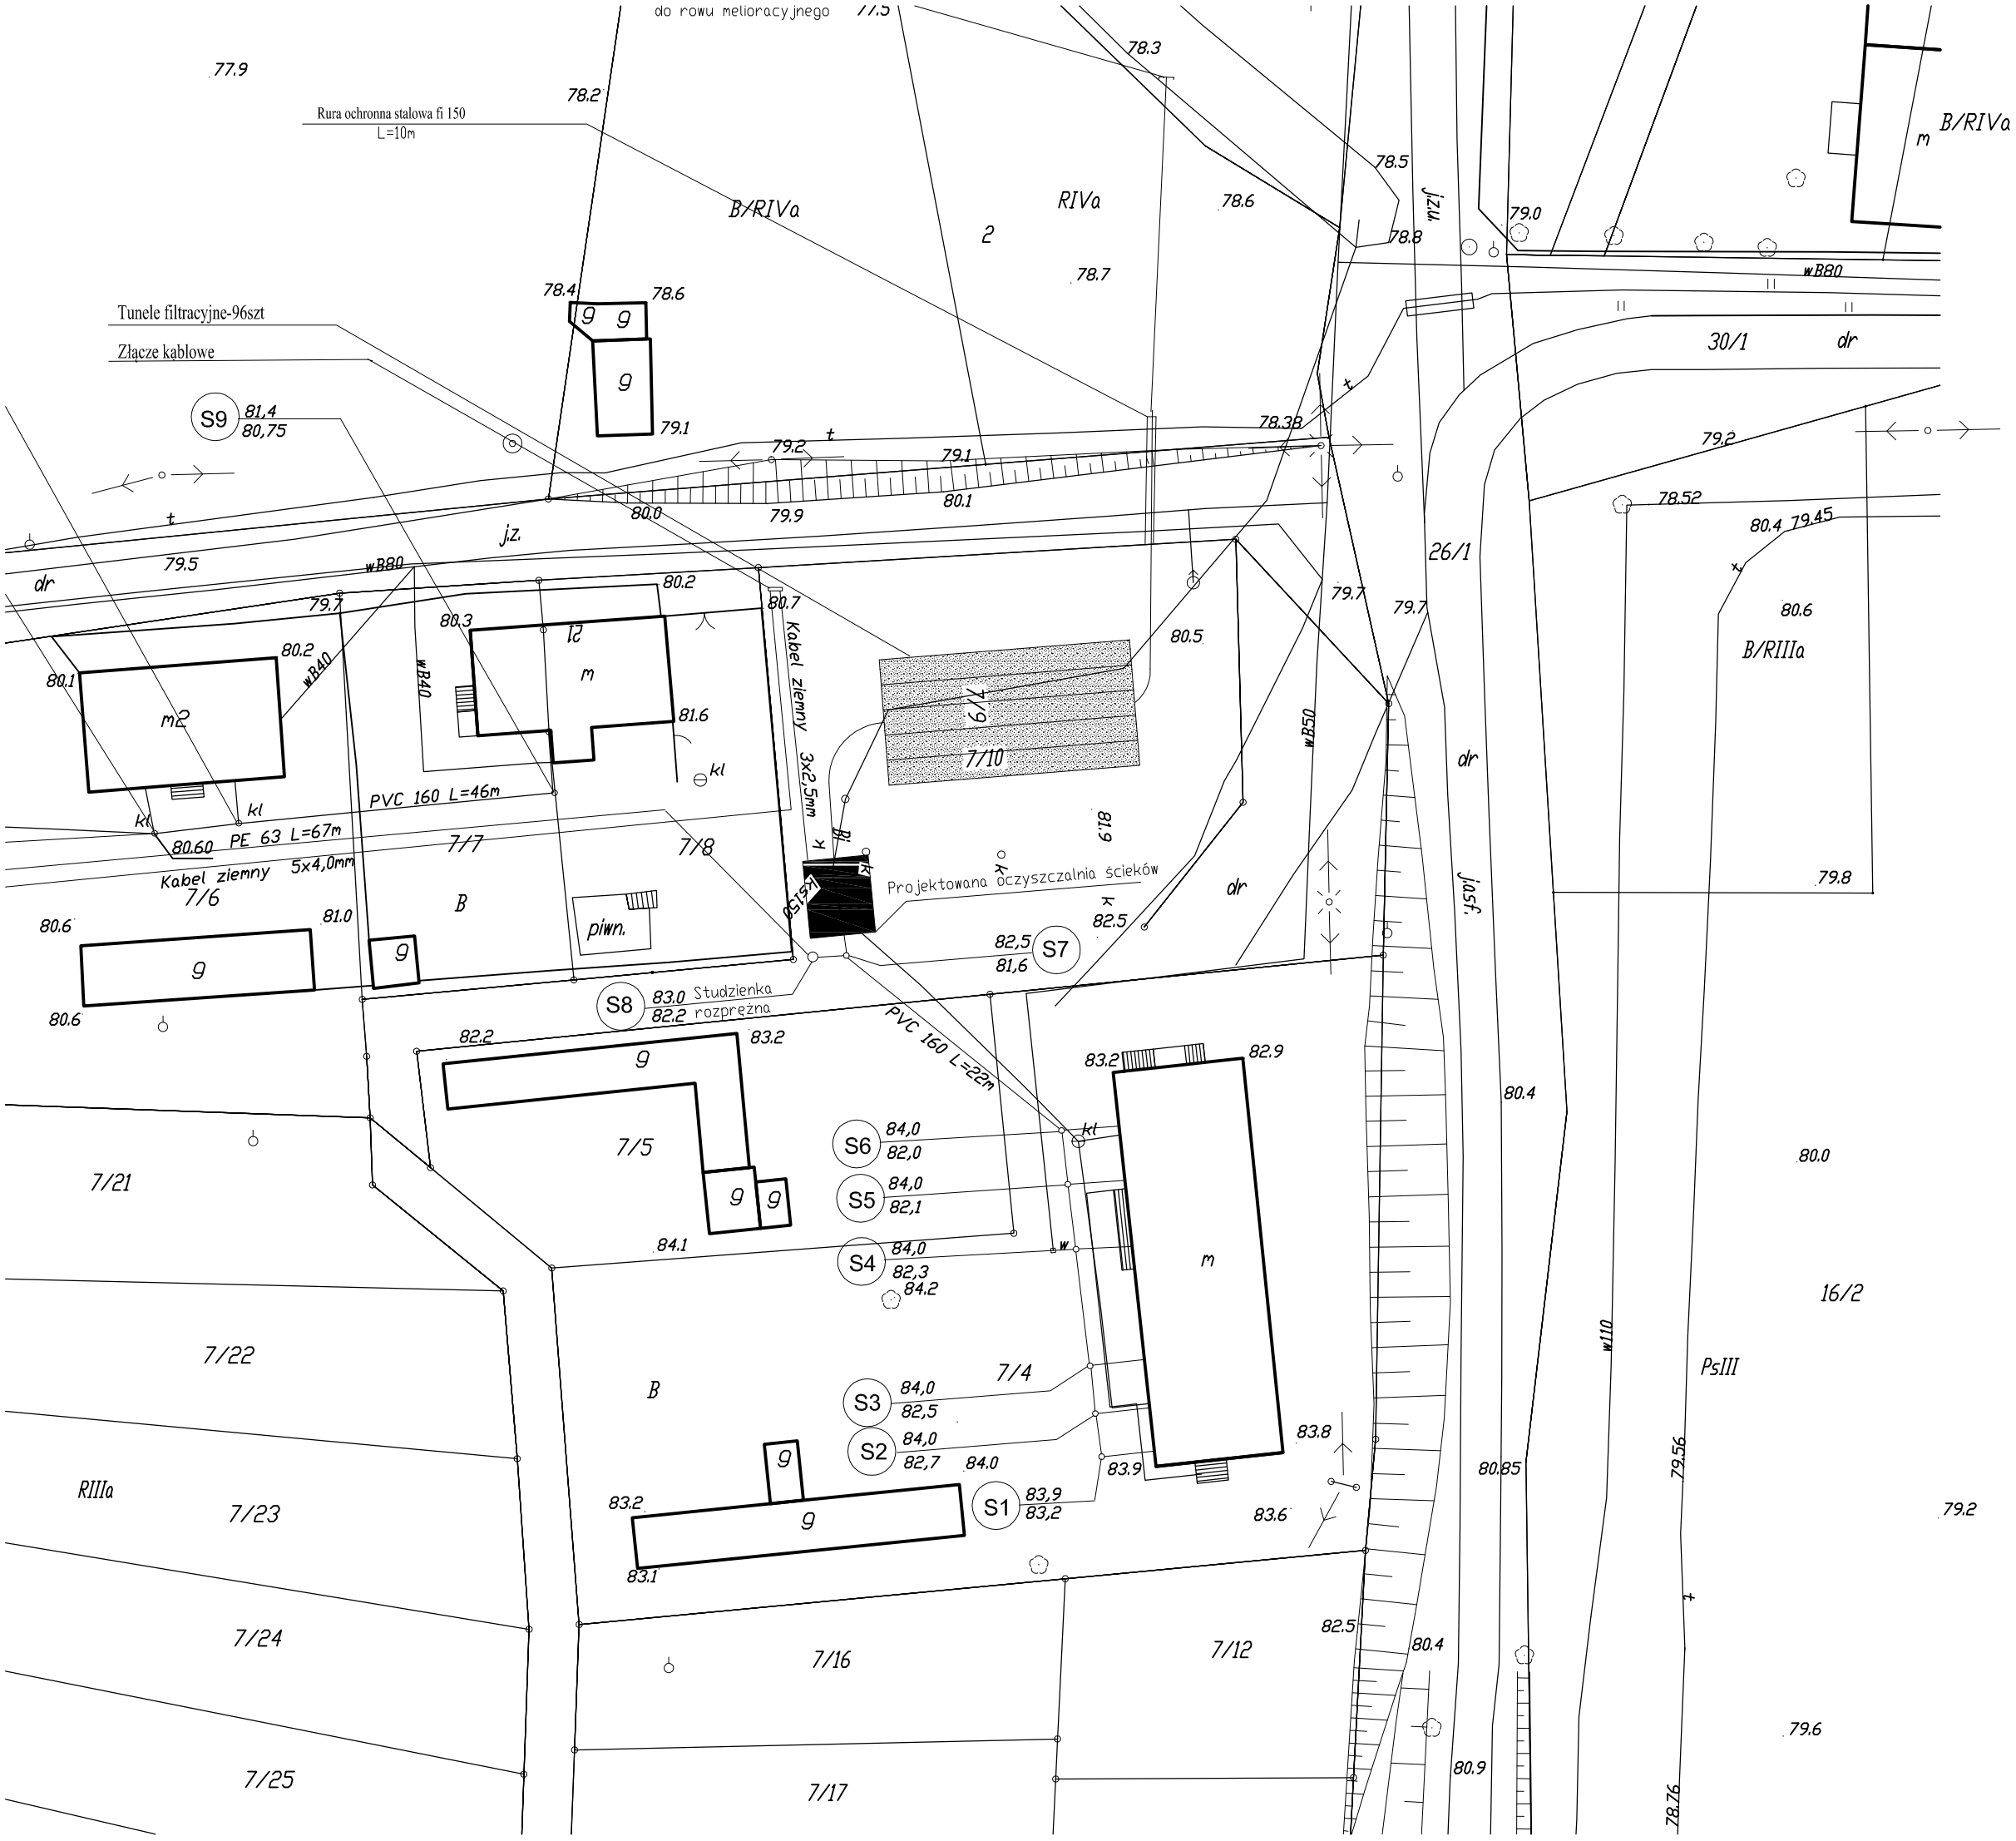

do rowu melioracyjnego
Rura ochronna stalowa fi 150
L=10m
Tunele filtracyjne-96szt
Złącze kablowe
B/RIVa
RIVa
2
B/RIVa
m
j.z.u.
wB80
30/1
dr
26/1
B/RIIIa
jasf.
PsIII
16/2
w110
wB50
wB40
j.z.
dr
m2
m
7/9
7/10
7/7
7/8
7/6
B
piwn.
Kabel ziemny 3x2,5mm
PVC 160 L=46m
PE 63 L=67m
Kabel ziemny 5x4,0mm
Projektowana oczyszczalnia ścieków
Studzienka rozprężna
PVC 160 L=22m
S1
S2
S3
S4
S5
S6
S7
S8
S9
7/5
7/4
7/21
7/22
7/23
7/24
7/25
7/16
7/17
7/12
RIIIa