

**UCHWAŁA NR XXXII/194/18
RADY GMINY PAPOWO BISKUPIE**

z dnia 10 kwietnia 2018 r.

w sprawie przystąpienia do sporządzenia miejscowego planu zagospodarowania przestrzennego dla terenów położonych w miejscowości Papowo Biskupie, gmina Papowo Biskupie

Na podstawie art. 18 ust. 2 pkt 5 ustawy z dnia 8 marca 1990r. o samorządzie gminnym (t.j. Dz. U. z 2017 r. poz. 1875, 2232) oraz na podstawie art. 14 ust.1 i ust.4 ustawy z dnia 27 marca 2003r. o planowaniu i zagospodarowaniu przestrzennym (t.j. Dz. U. z 2017r. poz. 1073, 1566)


**Rada Gminy uchwala,
co następuje:**

- § 1. Przystępuje się do sporządzenia miejscowego planu zagospodarowania przestrzennego dla terenów położonych w miejscowości Papowo Biskupie, zwanego dalej planem.
- § 2. Granice terenu objętego planem określono w załączniku do uchwały.
- § 3. Wykonanie uchwały powierza się Wójtowi Gminy Papowo Biskupie.
- § 4. Uchwała wchodzi w życie z dniem podjęcia.

MAPA ZASADNICZA
SKALA 1:1000

obr. Papowo Biskupie 0009: dz. 184/2

Poświadcz. się zgodność niniejszej kopii z treścią materiału państwowego zasobu geodezyjnego i kartograficznego	Kadry Gminy Papowo Biskupie z dnia 10 kwietnia 2018 r.
Organ prowadzący państwowy zasób geodezyjny i kartograficzny	STAROSTA CHELMIŃSKI Powiatowy Ośrodek Dokumentacji Geodezyjnej i Kartograficznej 86-200 Chełmno, ul. Dworcowa 1
Nazwa materiału zasobu	Zam. 818/2018
Identyfikator ewidencyjny materiału zasobu	P.0404.2018.....
Data wykonania kopii	27 MAR. 2018
Imię, nazwisko i podpis osoby reprezentującej organ	LENA ZDRĄGOWSKA

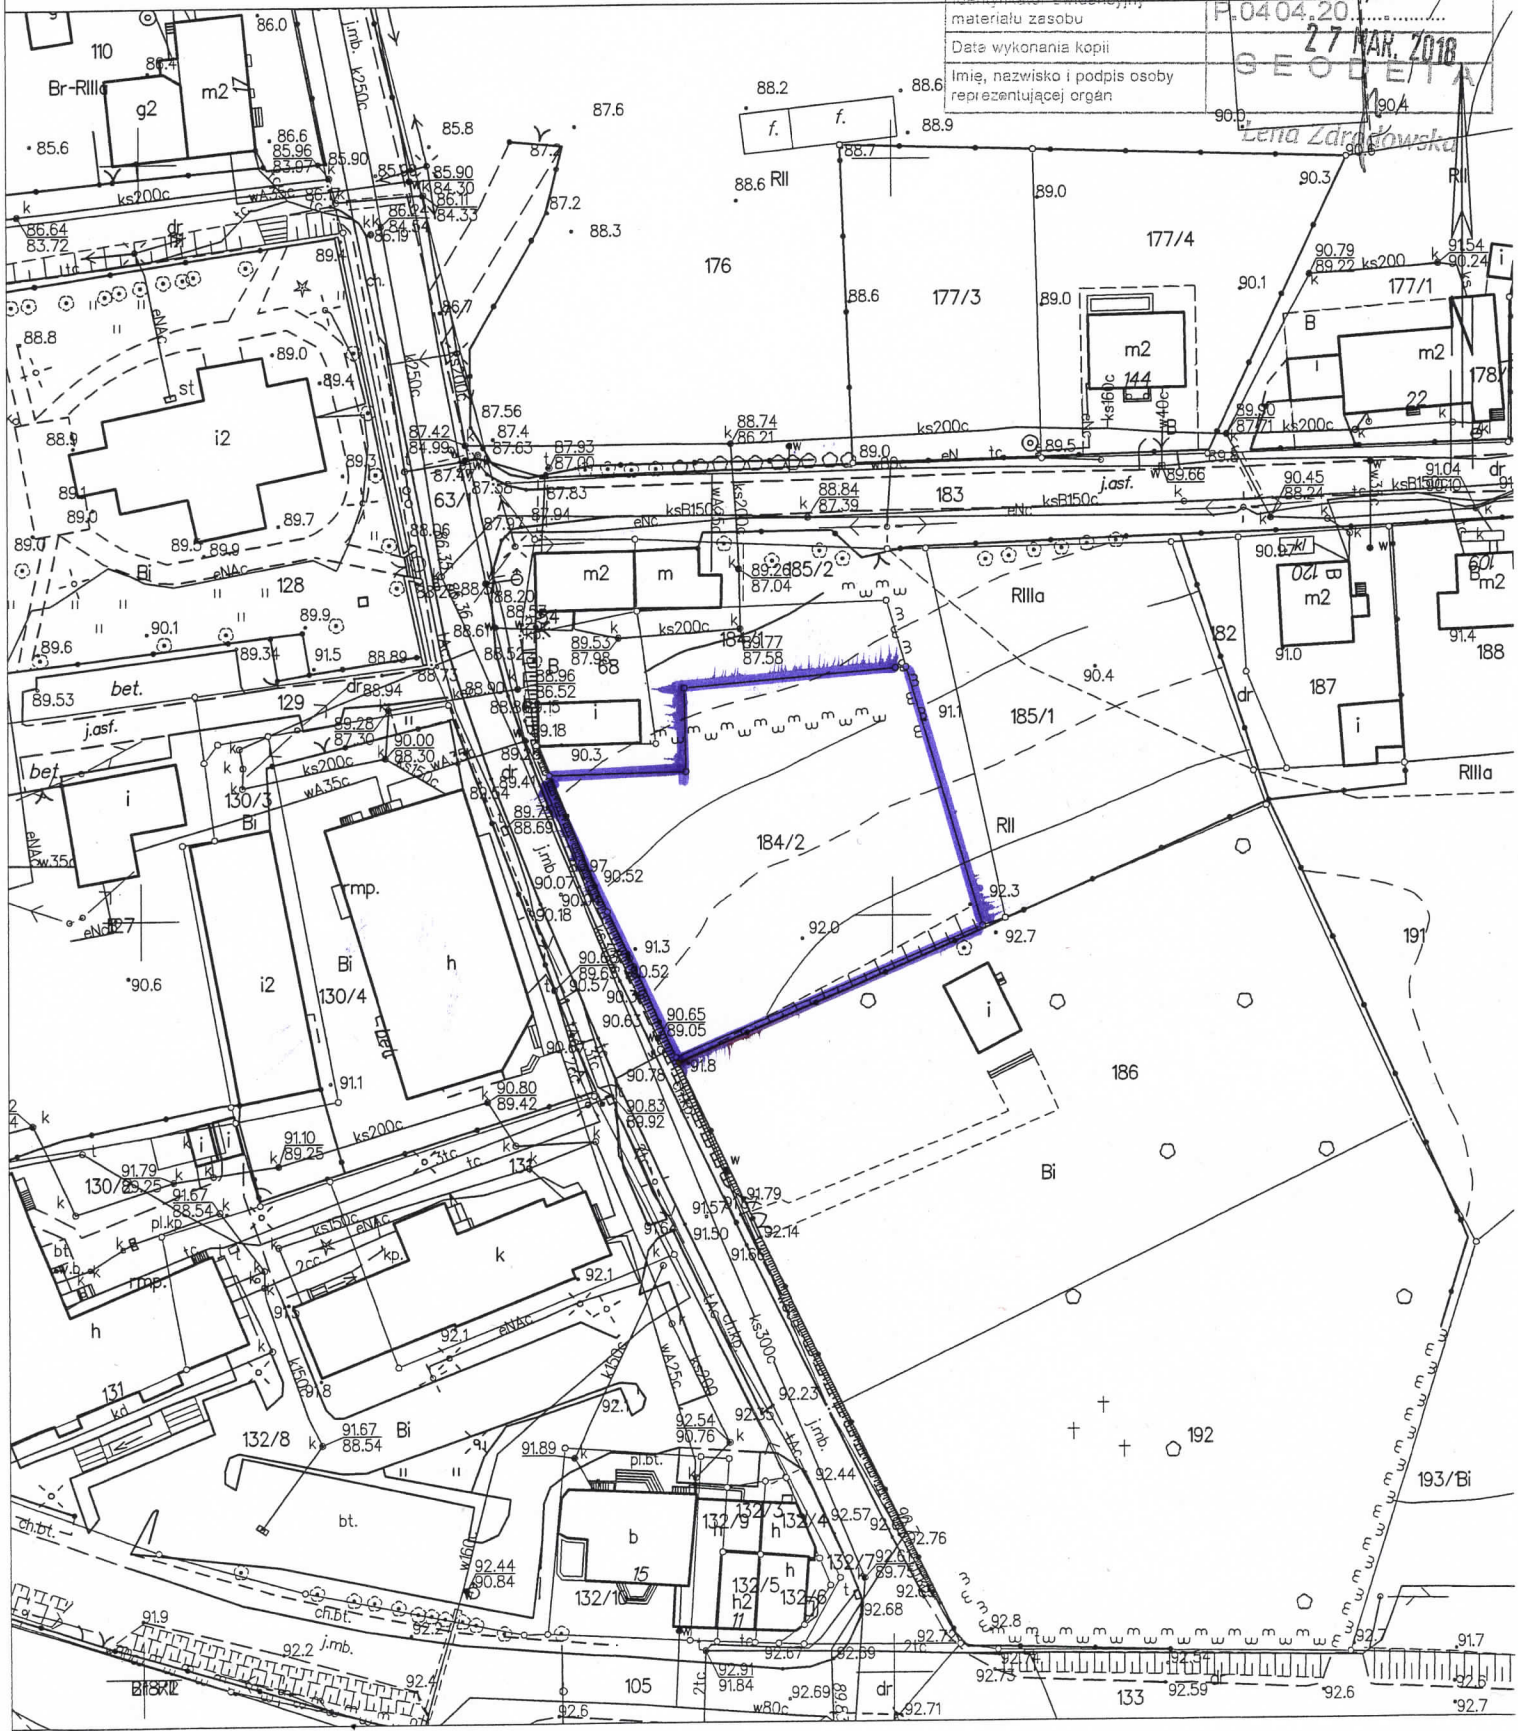

Chełmno dn. 2018-03-27

Uzasadnienie do Uchwały Nr XXXII/194/18
Rady Gminy Papowo Biskupie
z dnia 10 kwietnia 2018 r.

Zgodnie z art. 14 ust. 1 ustawy o planowaniu i zagospodarowaniu przestrzennym Rada Gminy podejmuje uchwałę o przystąpieniu do sporządzenia miejscowego planu zagospodarowania przestrzennego w celu ustalenia przeznaczenia terenów oraz określenia sposobów ich zagospodarowania i zabudowy. Sporządzanie planów miejscowych ma m.in. na celu uaktualnienie lokalnych zasad zagospodarowania przestrzennego dotyczących kierunków rozwoju infrastruktury technicznej, rozwoju w strukturze przestrzennej gminy oraz w przeznaczeniu terenów na inwestycje.

Celem sporządzenia miejscowego planu zagospodarowania przestrzennego jest ustalenie przeznaczenia terenu działki nr 184/2 w miejscowości Papowo Biskupie na cele własne realizowane przez gminę.

Dla obszaru objętego opracowaniem nie obowiązuje inny plan zagospodarowania przestrzennego.

Z uwagi na powyższe ustalenia należy uznać, że podjęcie uchwały w danej sprawie jest zasadne.